

FÖRKLARINGAR

Koordinatsystem SWEREF 991800
Höjdsystem RH2000
Plushöjder anges i meter (avser ök
färdigt golv), övriga mått i millimeter.

FÖRESKRIFTER

Beskrivning fasadmaterial och kulörer
se utvändig material- och kulör-
beskrivning

HÄNVISNINGAR



Utvändig material - och kulörbeskrivning



GATUFASAD FÄRG



GÄRDSFASAD FÄRG

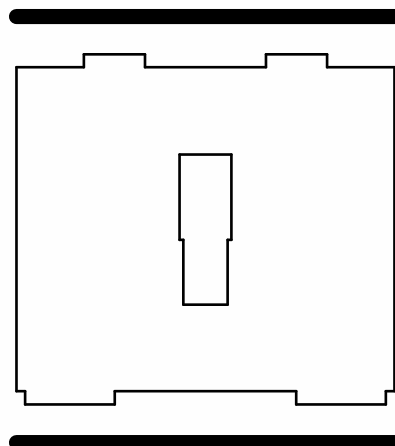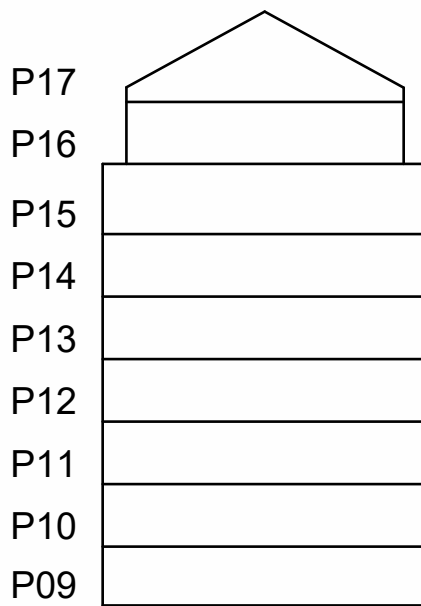

ÄNDRINGEN AVSER		DATUM	SIGN
BYGGLOVSHANDLING			
PATRIAM			
F12			
Fågelbärsträdet 12			
<input checked="" type="checkbox"/>	A Arkitema	08-545 856 00	
	E Tepek	040-43 46 43	
	VVS TQI	08-56 70 21 00	
	K PE Teknik & Arkitektur	010-516 00 00	
UPPDRAG NR A269220		RTITADKONSTR. AV SOFS	HANDLAGGARE S. Skogseid
DATUM 2024-06-24		ANSVARIG Simon Ståhl	
NYBYGGNATION FLERBOSTADSHUS 40 SAMMANSATT REDOVISNING FASADER FASADER MOT GATA OCH GÄRD FÄRG			
SKALA 1:100 (A1)	NUMMER A-40-3-002		BET