

FÖRKLARINGAR

Koordinatsystem SWEREF 991800
Höjdsystem RH2000
Plushöjder anges i meter (avser ök färdigt golv), övriga mått i millimeter.



- TF
- SR
- RGF
- SK
- FR
- SRS
- GB
- TS
- Takfönster
- Stuprör
- Rökgasfläkt
- Skorsten
- Fotränna
- Snörasskydd
- Gångbrygga
- Takstege

HÄNVISNINGAR

Förklaringar och föreskrifter se A-40-1-090

- Handlingsförteckning
- Orienterande handlingar
- Sektioner
- Fasader
- A-HF
- A-40-1-XXX
- A-40-2-XXX
- A-40-3-XXX

- Brandskyddsbeskrivning
- Tillgänglighetsutlåtande
- 2024-04-19
- 2024-04-12

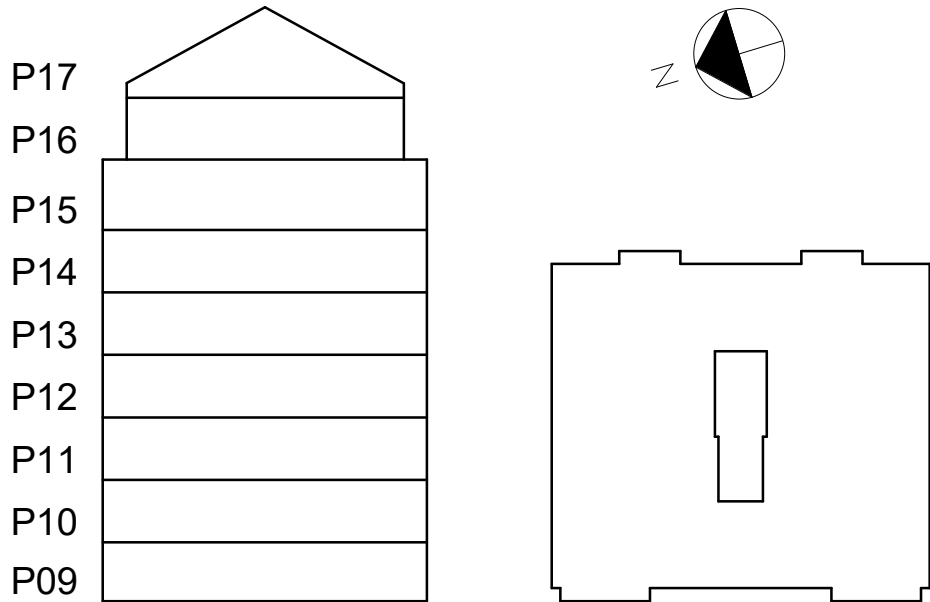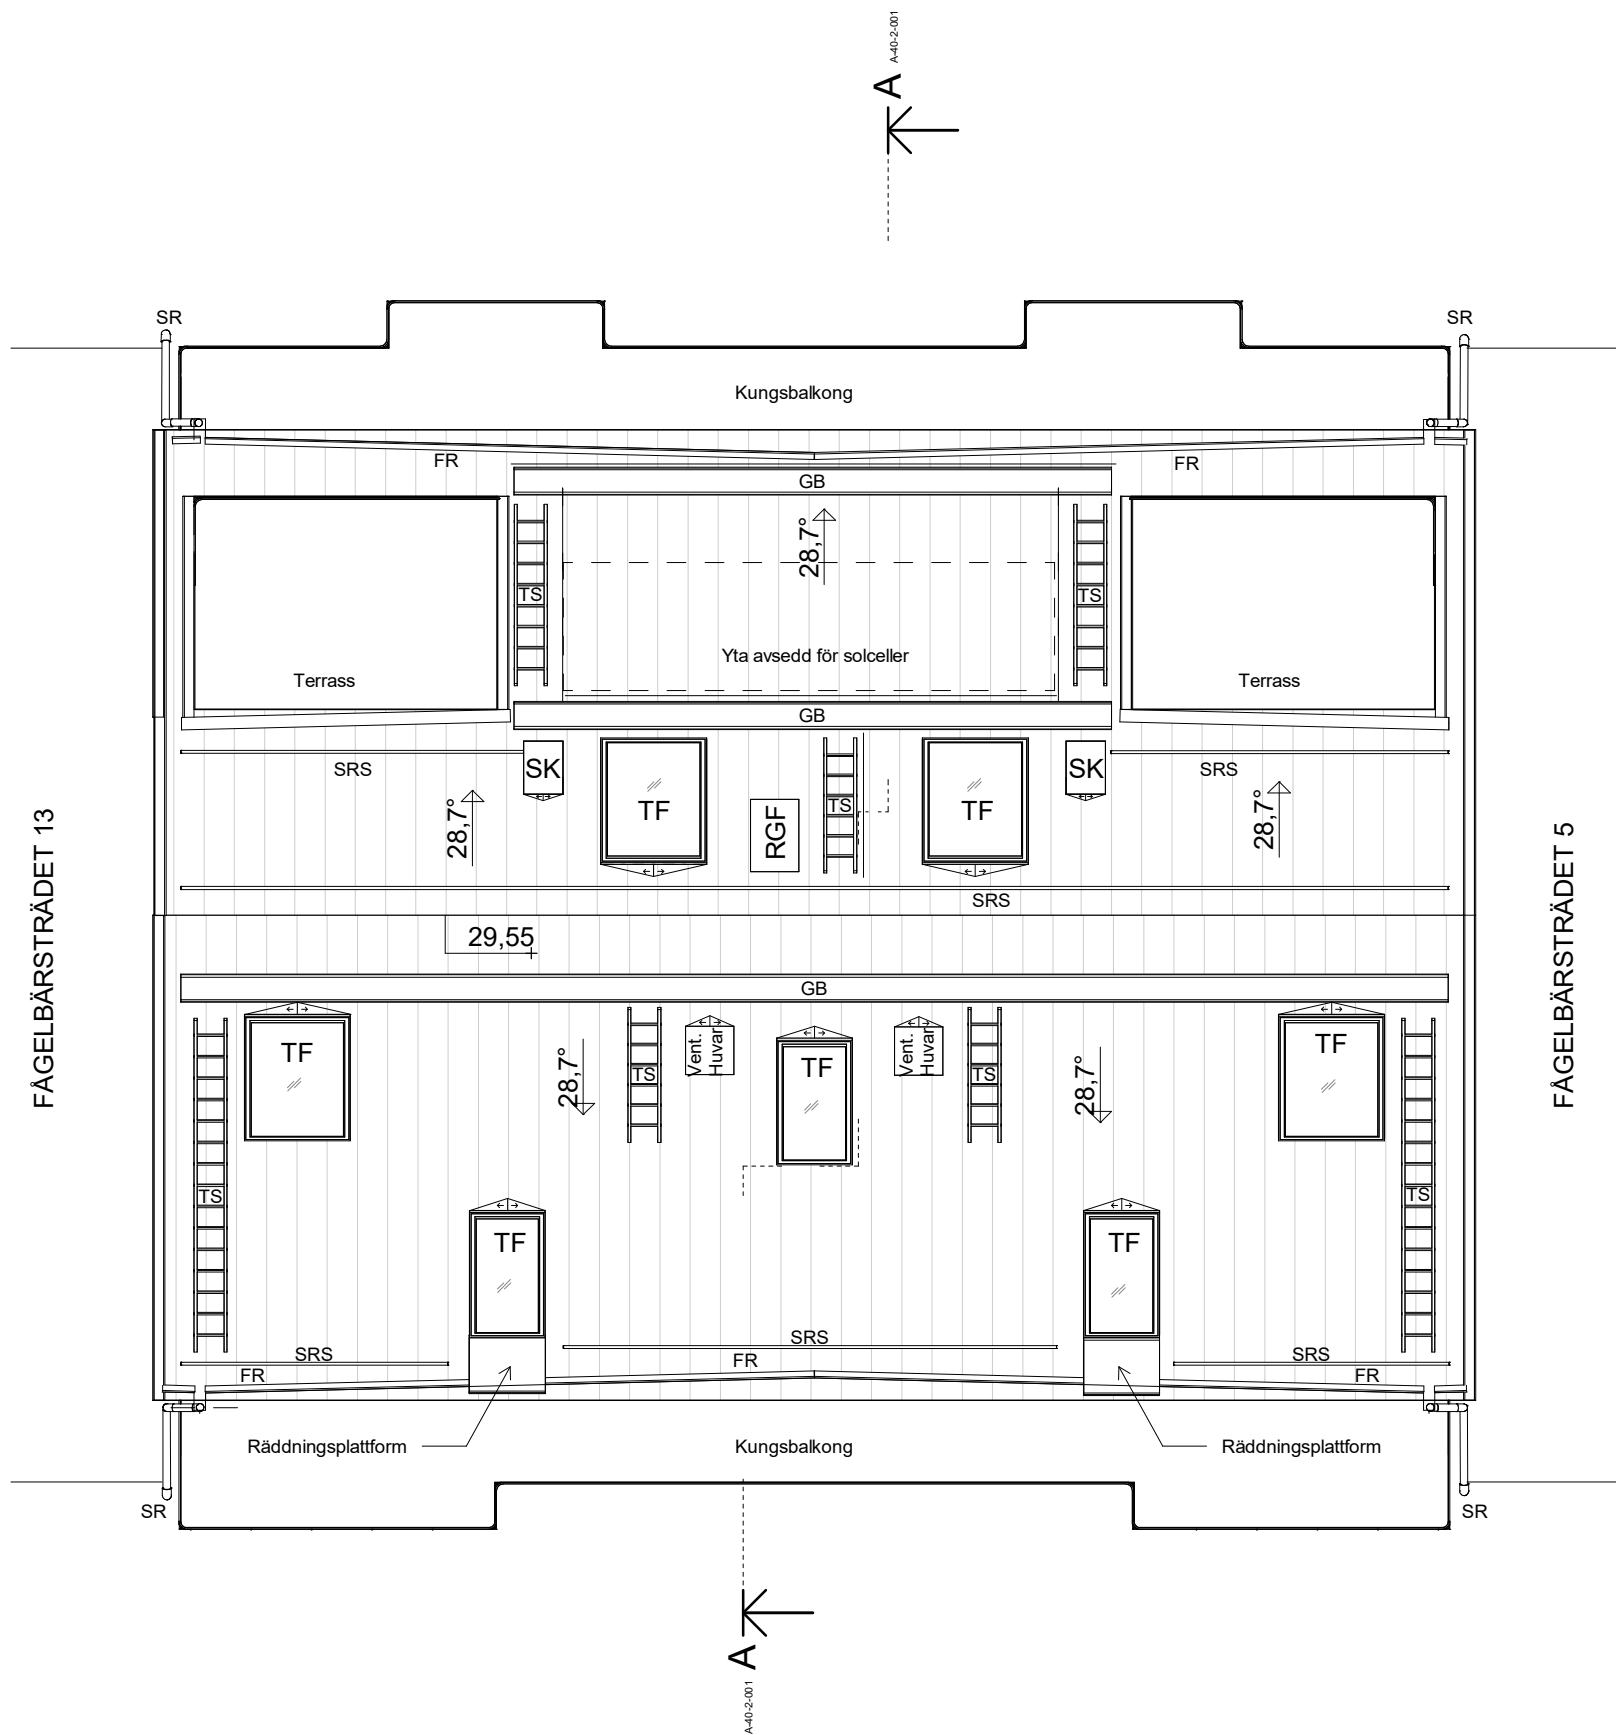

BET	ÄNDRINGEN AVSER	DATUM	SIGN
BYGGLOVSHANDLING			
PATRIAM			
F12 Fågelbärstrådet 12			
X	A Arkitema	08-545 856 00	
	E Tepek	040-43 46 43	
	VVS TQI	08-56 70 21 00	
	K PE Teknik & Arkitektur	010-516 00 00	
UPPDRAG NR A269220		RETNADYKONSTR. AV JUGUR	HANDLAGGARE S. Skogseid
DATUM 2024-04-19		ANSVARIG Simon Ståhl	
NYBYGGNATION FLERBOSTADSHUS			
TAKPLAN			
SKALA 1:100 (A1)	NUMMER A-41-1-001		BET