

FÖRKLARINGAR


Koordinatsystem SWEREF 991800  
Höjdsystem RH2000  
Plushöjder anges i meter (avser ök färdigt golv), övriga mått i millimeter.

HÄNVISNINGAR


Förklaringar och föreskrifter se A-40-1-090

Handlingsförteckning	A-HF
Orienterande handlingar	A-40-1-XXX
Sektioner	A-40-2-XXX
Fasader	A-40-3-XXX


Utvändig material och kulörbeskrivning

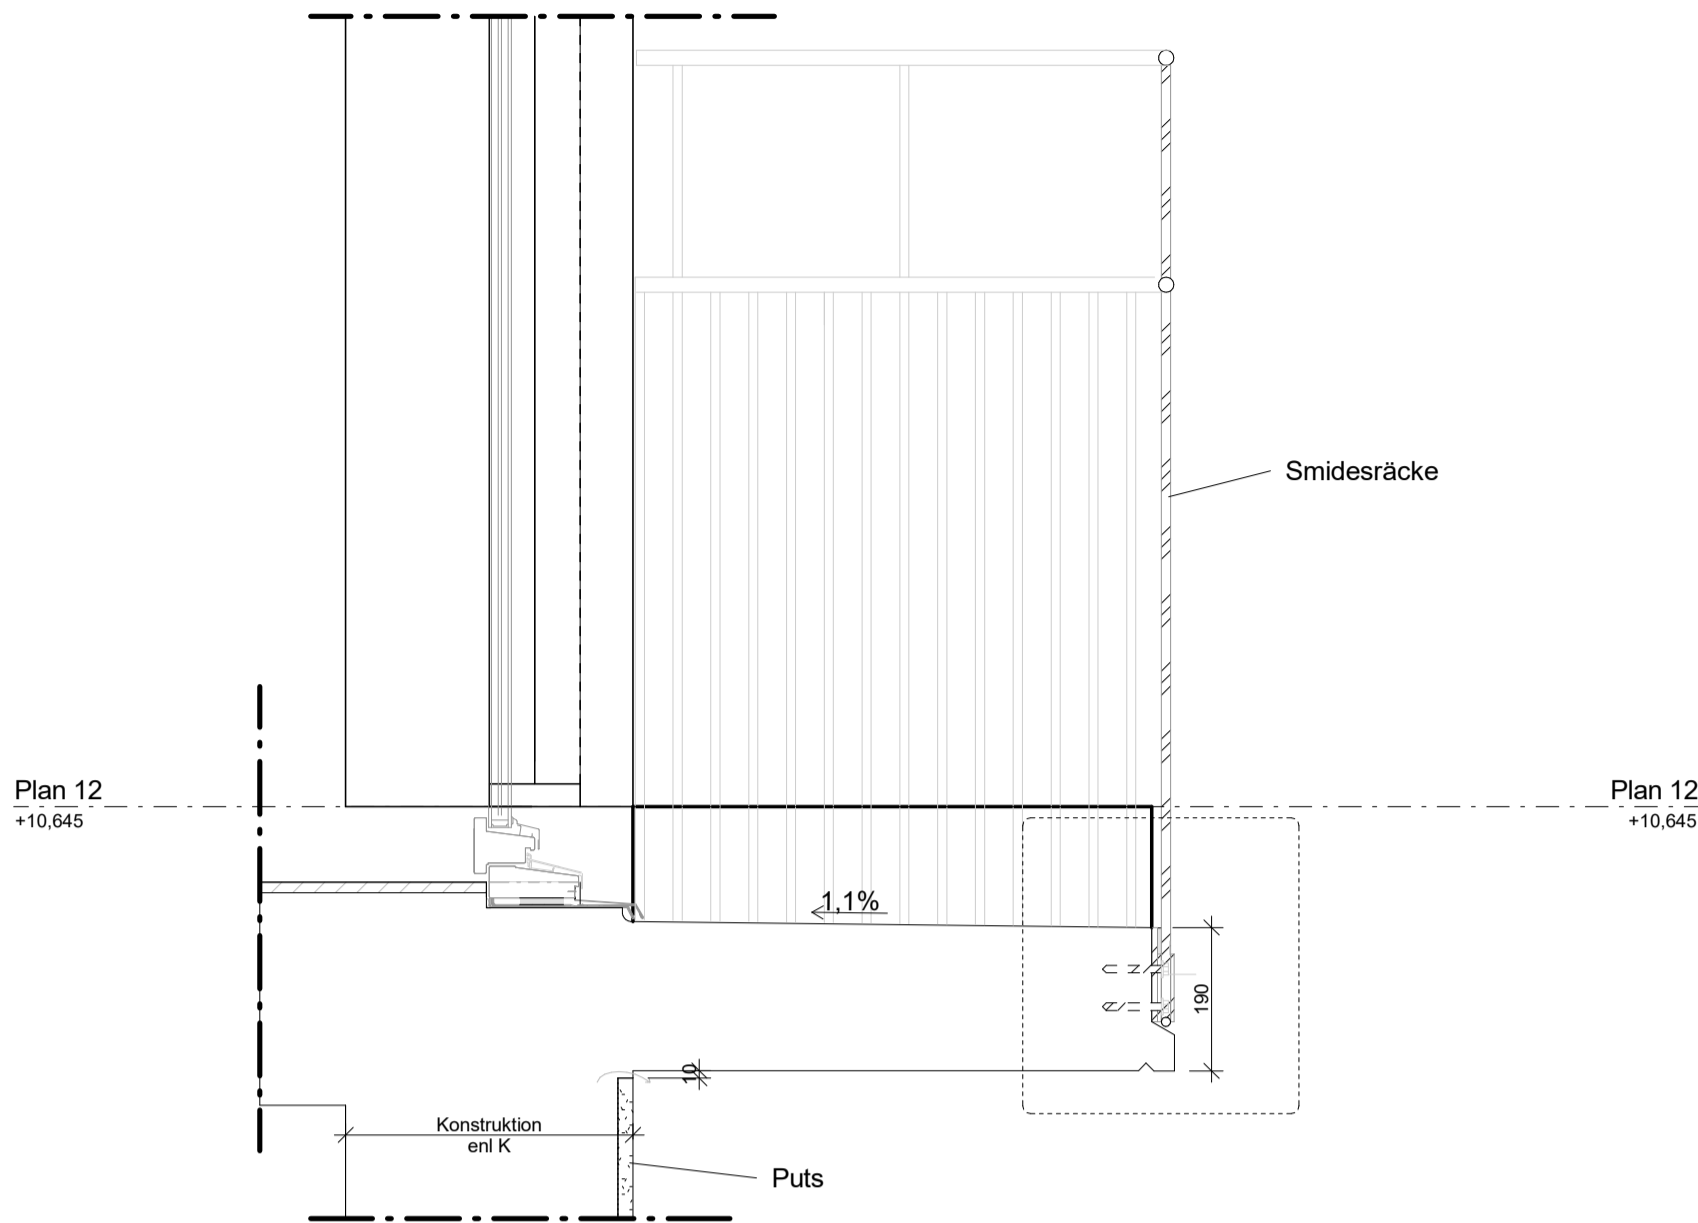


TYPDETALJ BALKONGDÖRRINFÄSTNING  
Skala 1 : 10

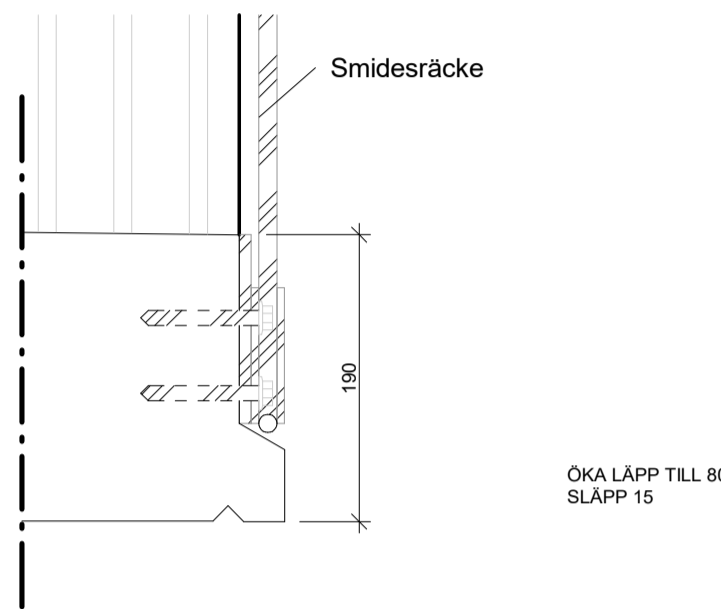


TYPDETALJ RÄCKEINFÄSTNING  
Skala 1 : 5

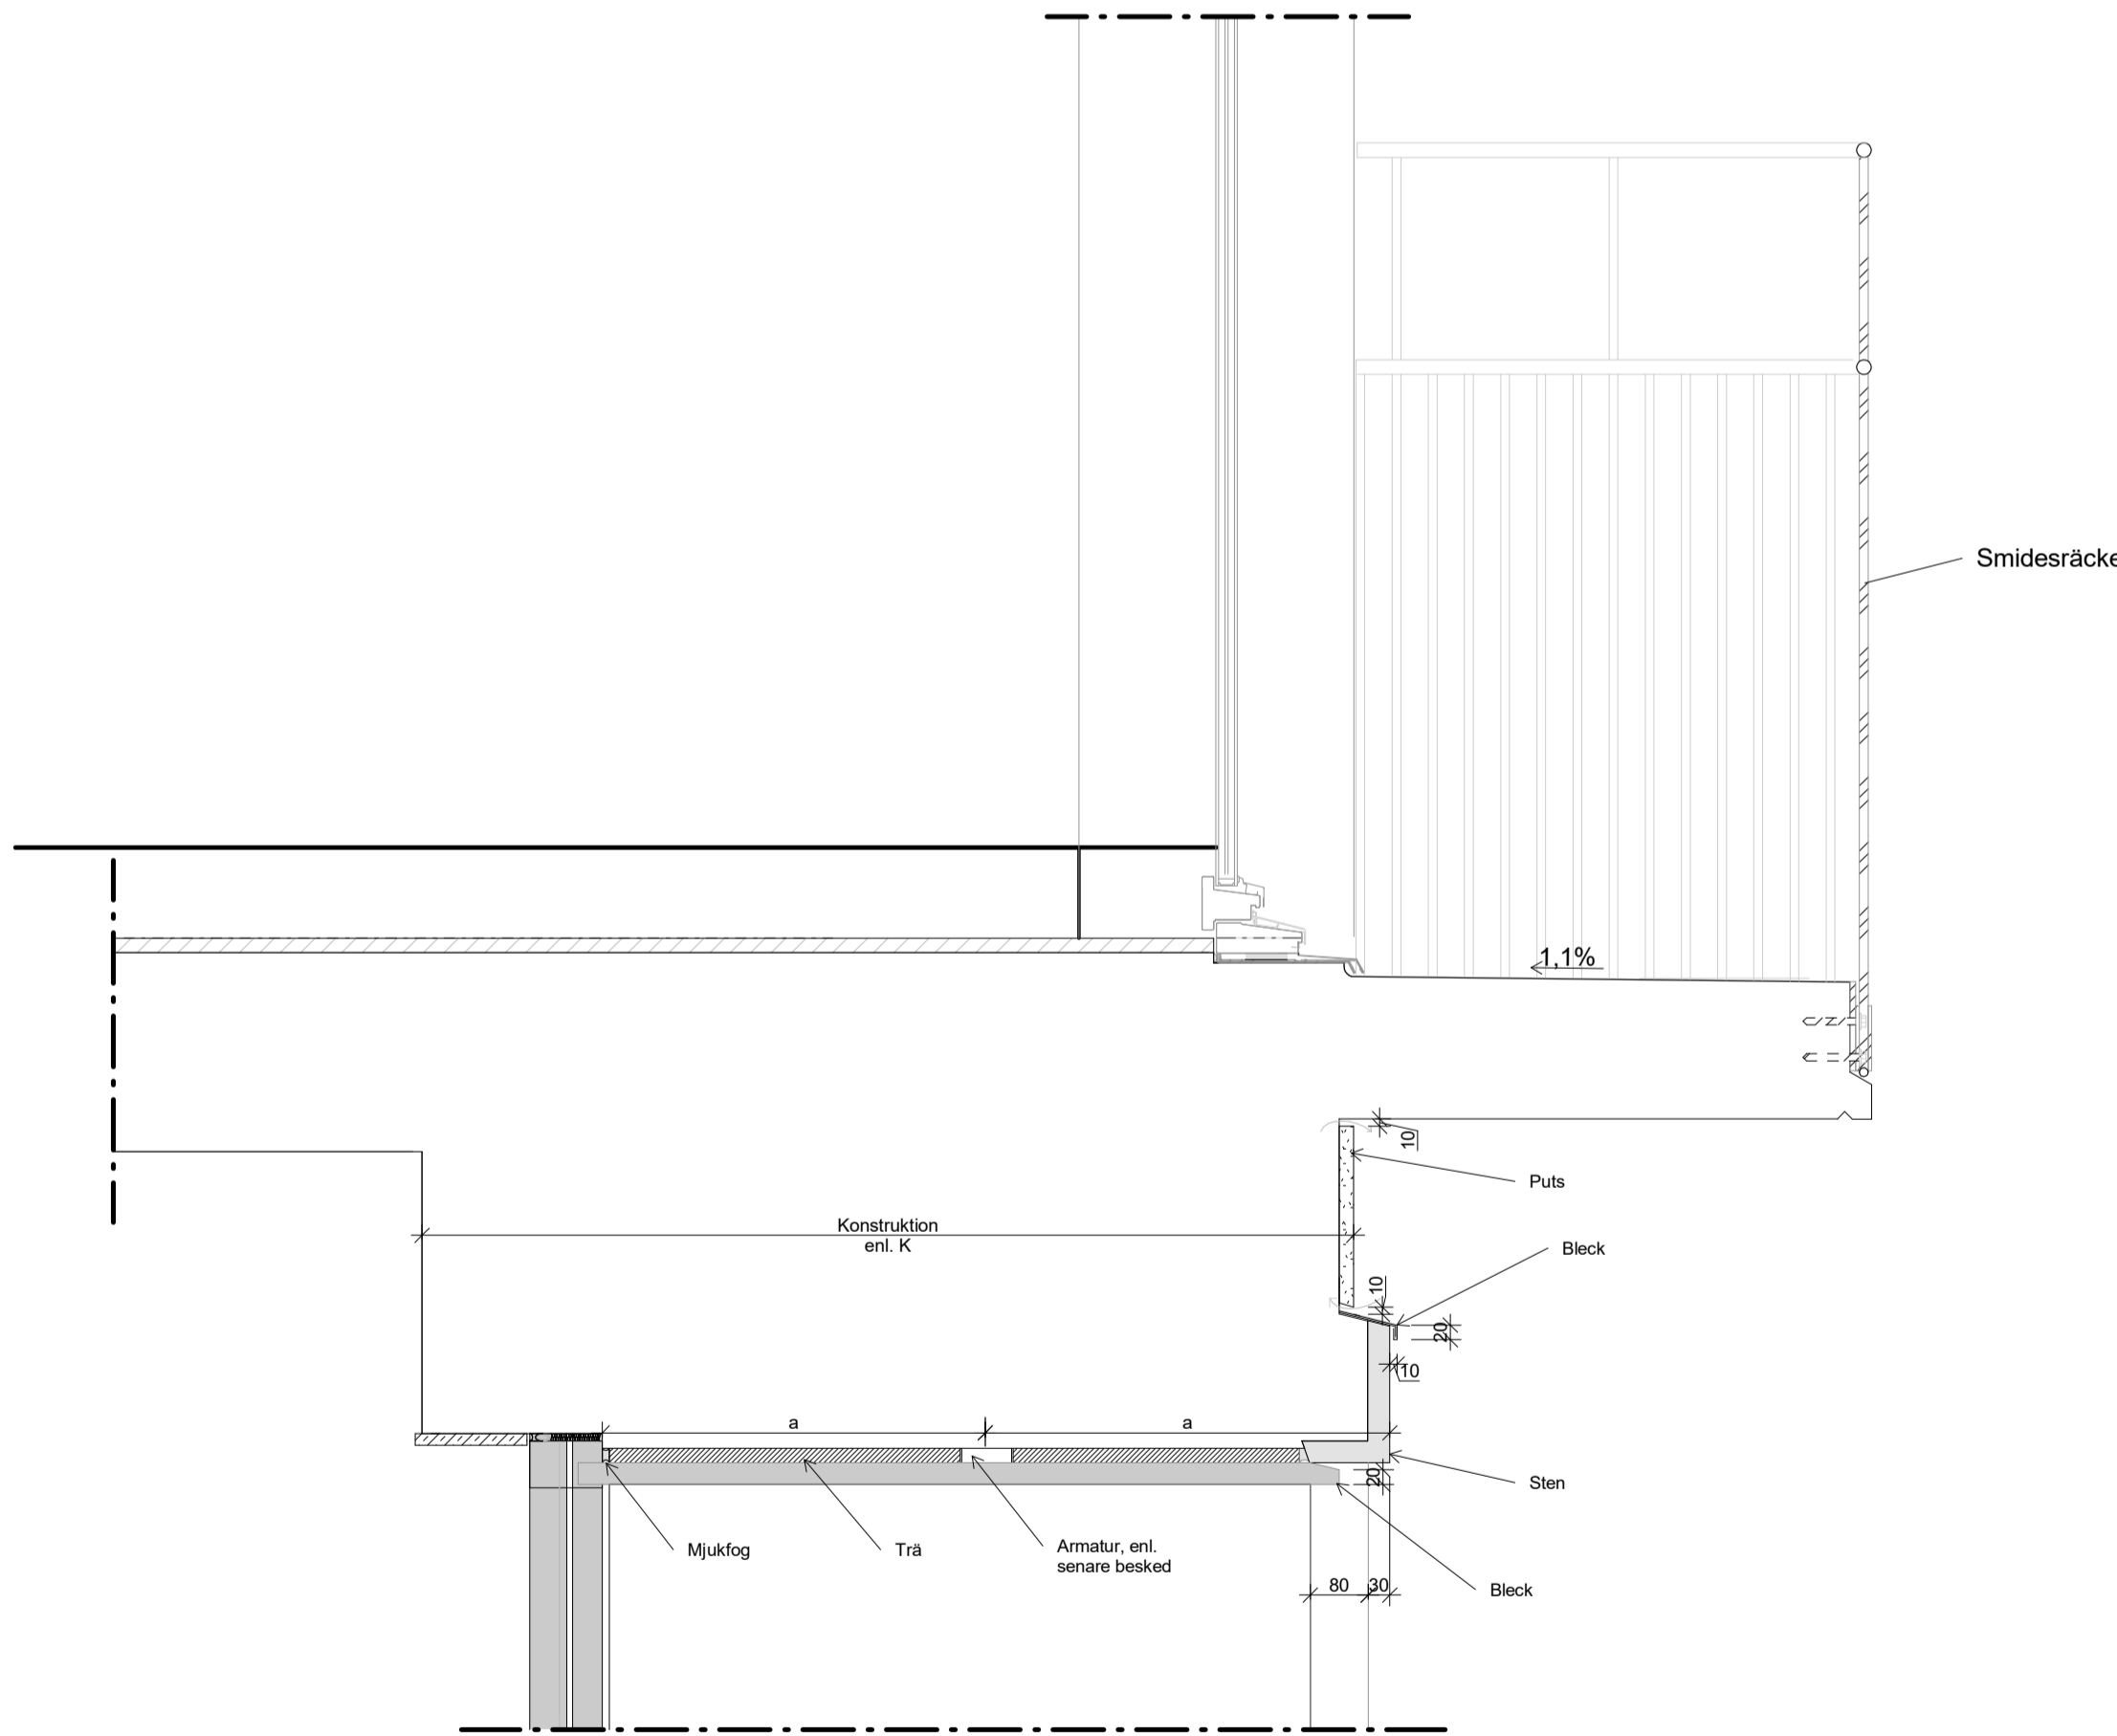

V01 DETALJSNITT ENTRÉPARTI  
Skala 1 : 10

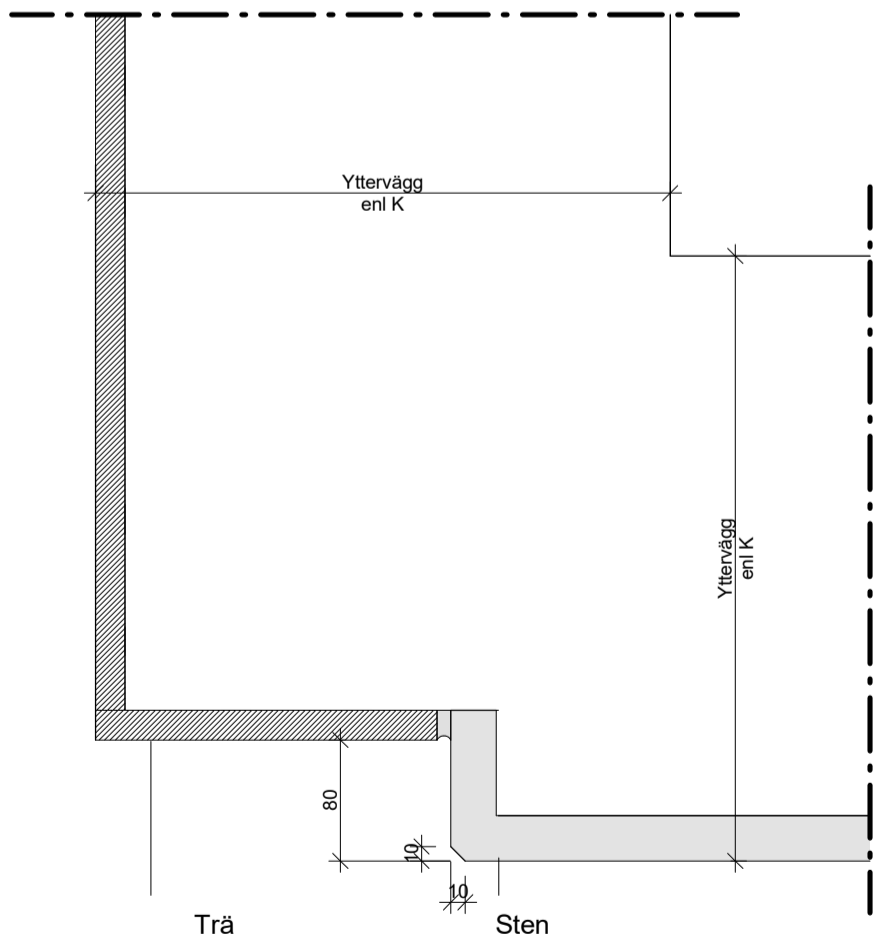

H01  
Skala 1 : 5

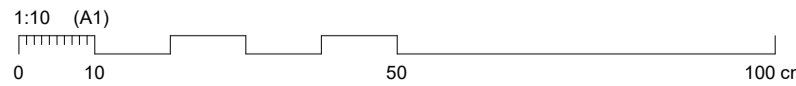

BET	ÄNDRINGEN AVSER	DATUM	SIGN
BYGGLOVSHANDLING			
PATRIAM			
F12			
Fågelbärsträdet 12			
✗	A Arkitema	08-545 856 00	
E	Tepek	040-43 46 43	
VVS TQI		08-56 70 21 00	
K	PE Teknik & Arkitektur	010-516 00 00	
UPPDRAG NR A269220		RETNADYKONSTR. AV JUGUR	HANDLAGGARE S. Skogseid
DATUM 2024-04-19		ANSVARIG Simon Ståhl	
NYBYGGNATION FLERBOSTADSHUS			
PRINCIPDETALJER			
SKALA 1:10 (A1)	NUMMER A-42-6-001		BET