

FÖRKLARINGAR


Koordinatsystem SWEREF 991800
Höjdsystem RH2000
Plushöjder anges i meter (avser ök färdigt golv), övriga mått i millimeter.

HÄNVISNINGAR


Förklaringar och föreskrifter se A-40-1-090

- Handlingsförteckning
- Orienterande handlingar
- Sektioner
- Fasader
- A-HF
- A-40-1-XXX
- A-40-2-XXX
- A-40-3-XXX


Utvändig material och kulörbeskrivning

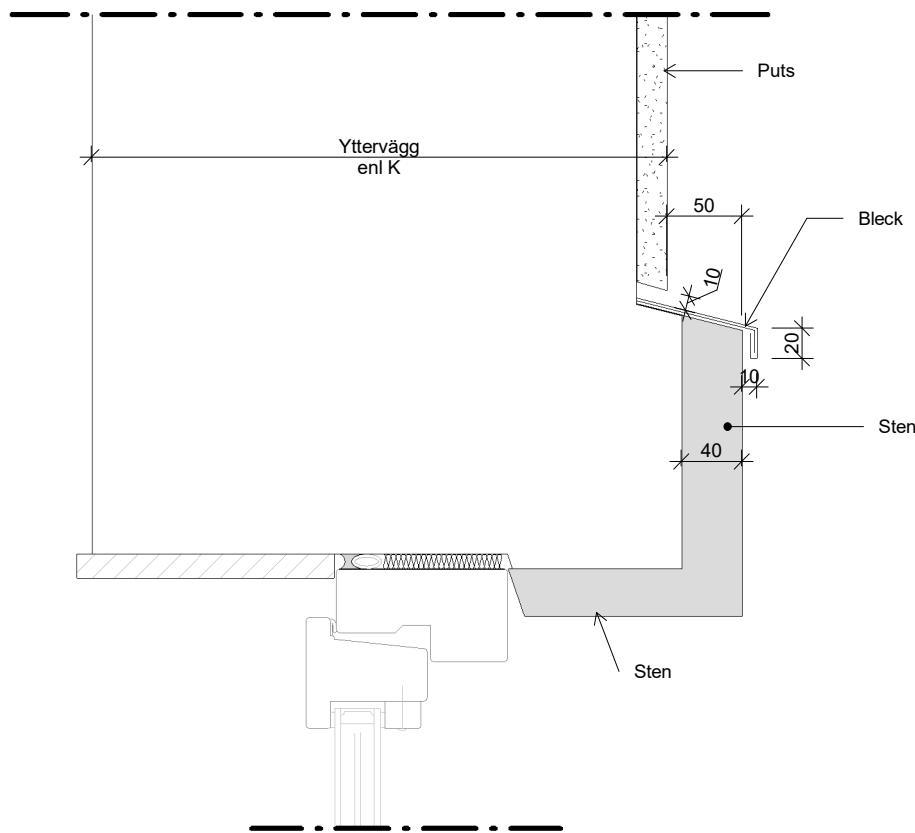


V02
Skala 1 : 5

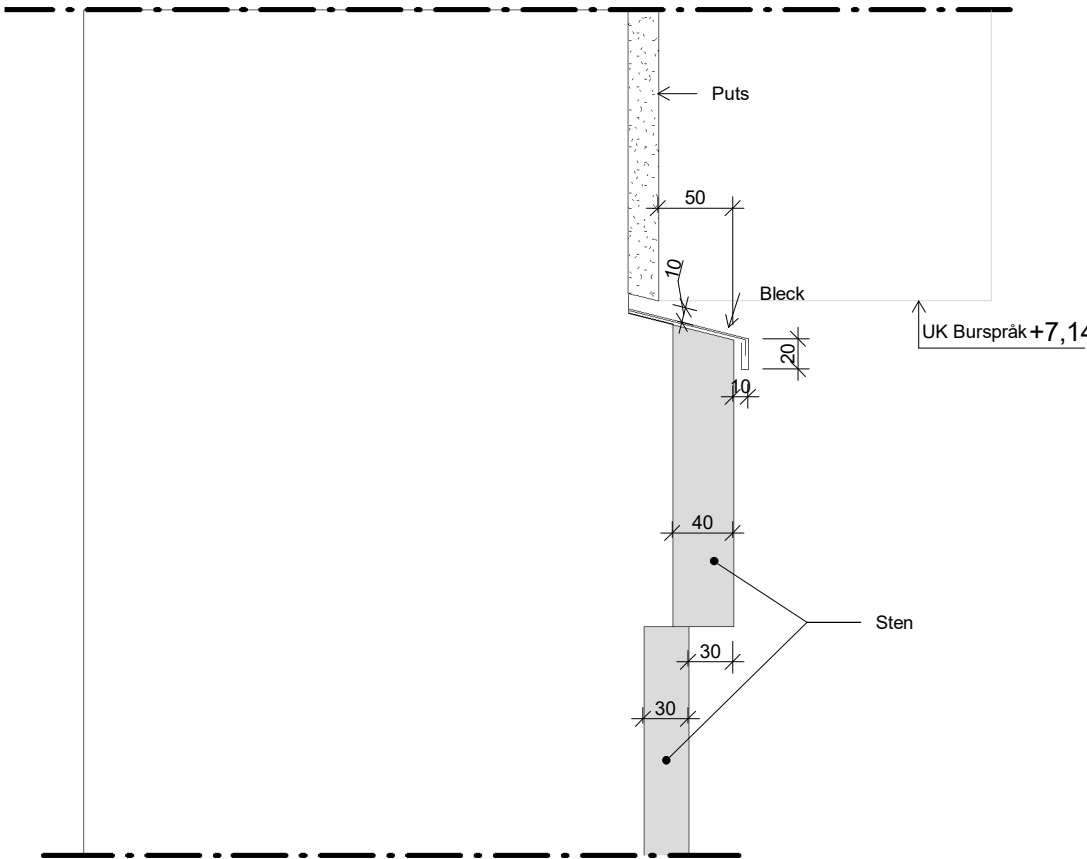


V04
SKALA 1:5

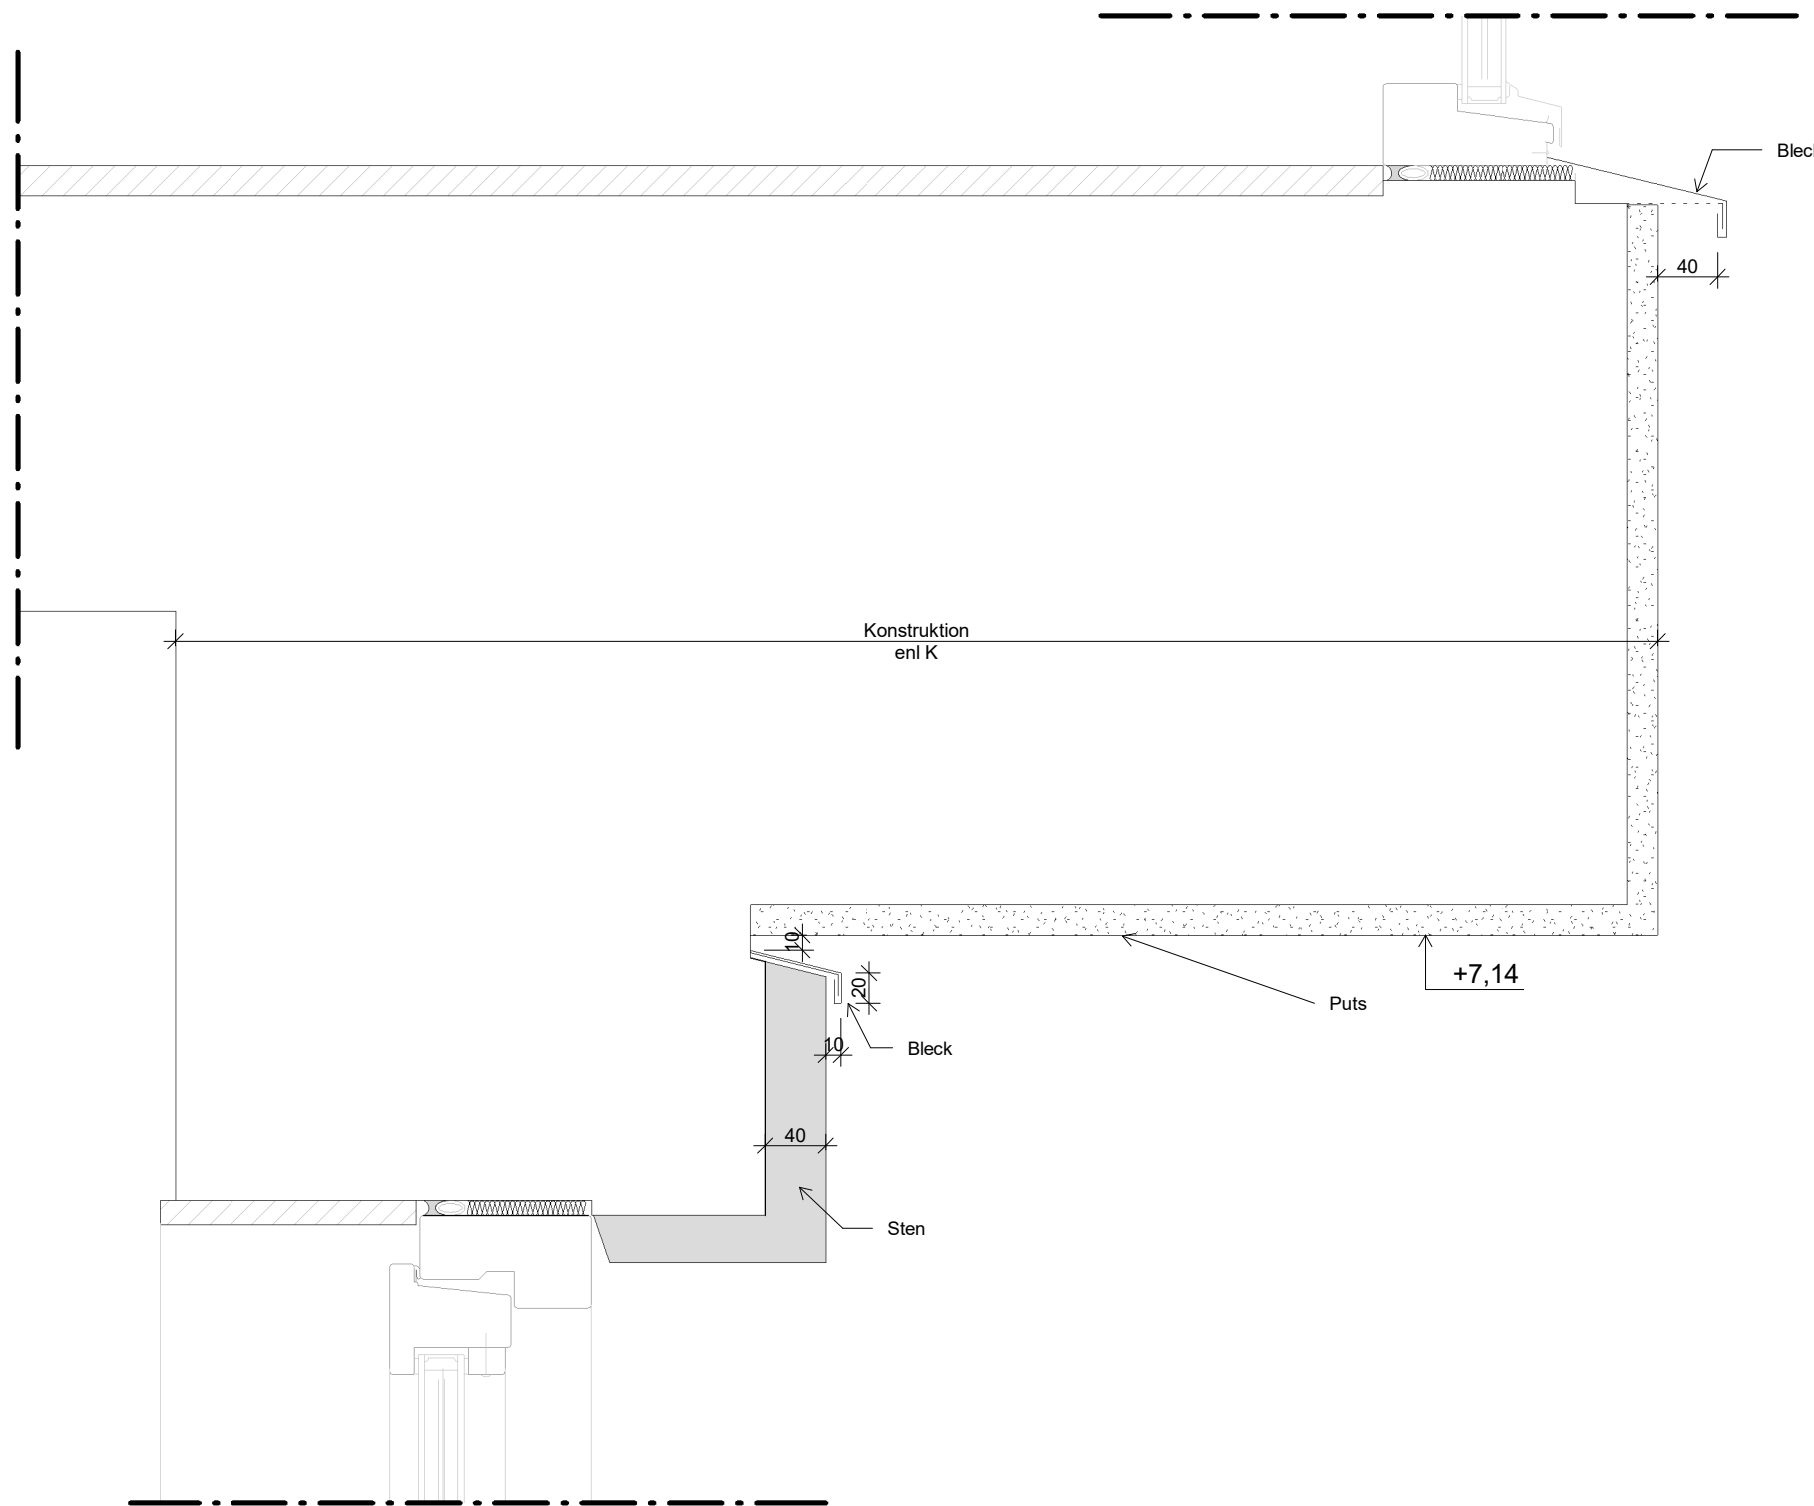


V03
SKALA 1:5

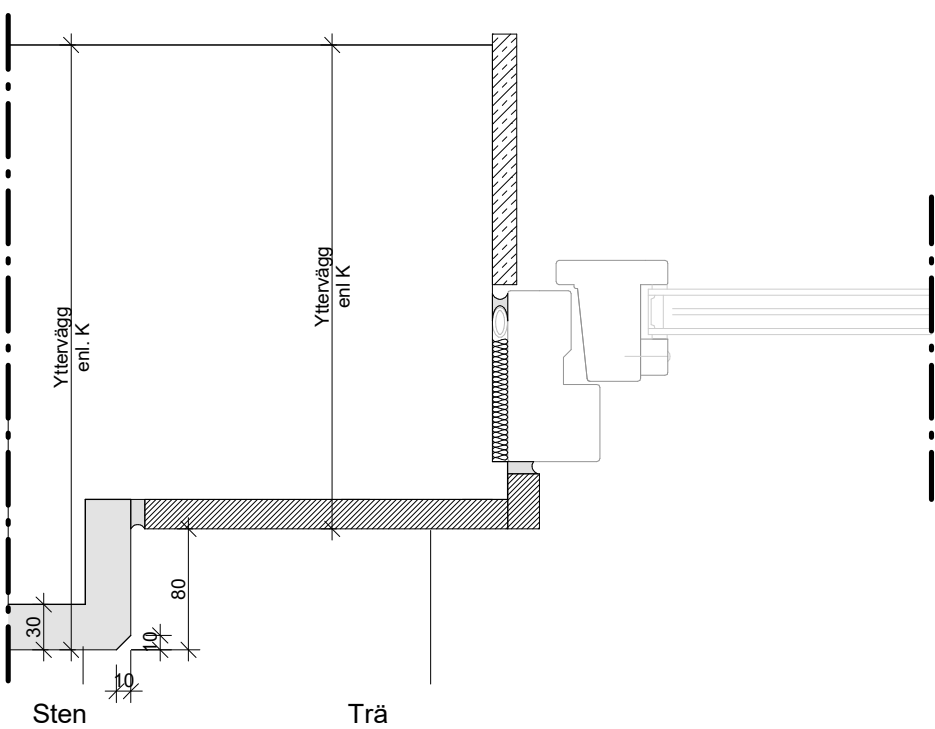

H02
SKALA 1:5

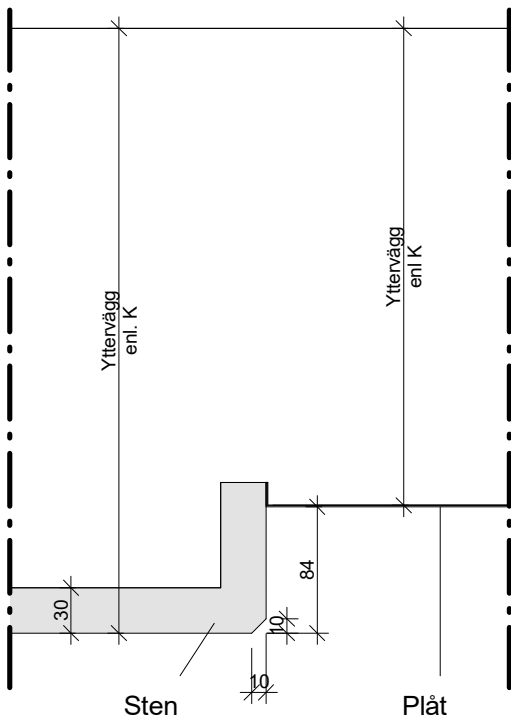

H04
SKALA 1:5

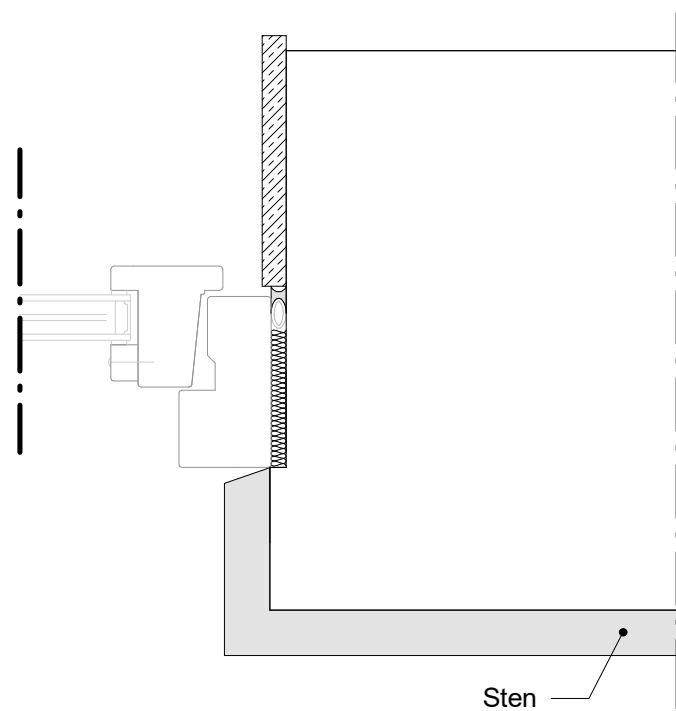

H03
Skala 1 : 5



BET	ÄNDRINGEN AVSER	DATUM	SIGN
BYGGLOVSHANDLING			
PATRIAM			
F12			
Fågelbärsträdet 12			
✕	A Arkitema	08-545 856 00	
	E Tepek	040-43 46 43	
	VVS TQI	08-56 70 21 00	
	K PE Teknik & Arkitektur	010-516 00 00	
UPPDRAG NR		HANDLAGGARE	
A269220		JUGUR S. Skogseid	
DATUM		ANSVARIG	
2024-04-19		Simon Ståhl	
NYBYGGNATION FLERBOSTADSHUS			
PRINCIPDETALJER			
SKALA	NUMMER		BET
1:5 (A1)	A-42-6-002		