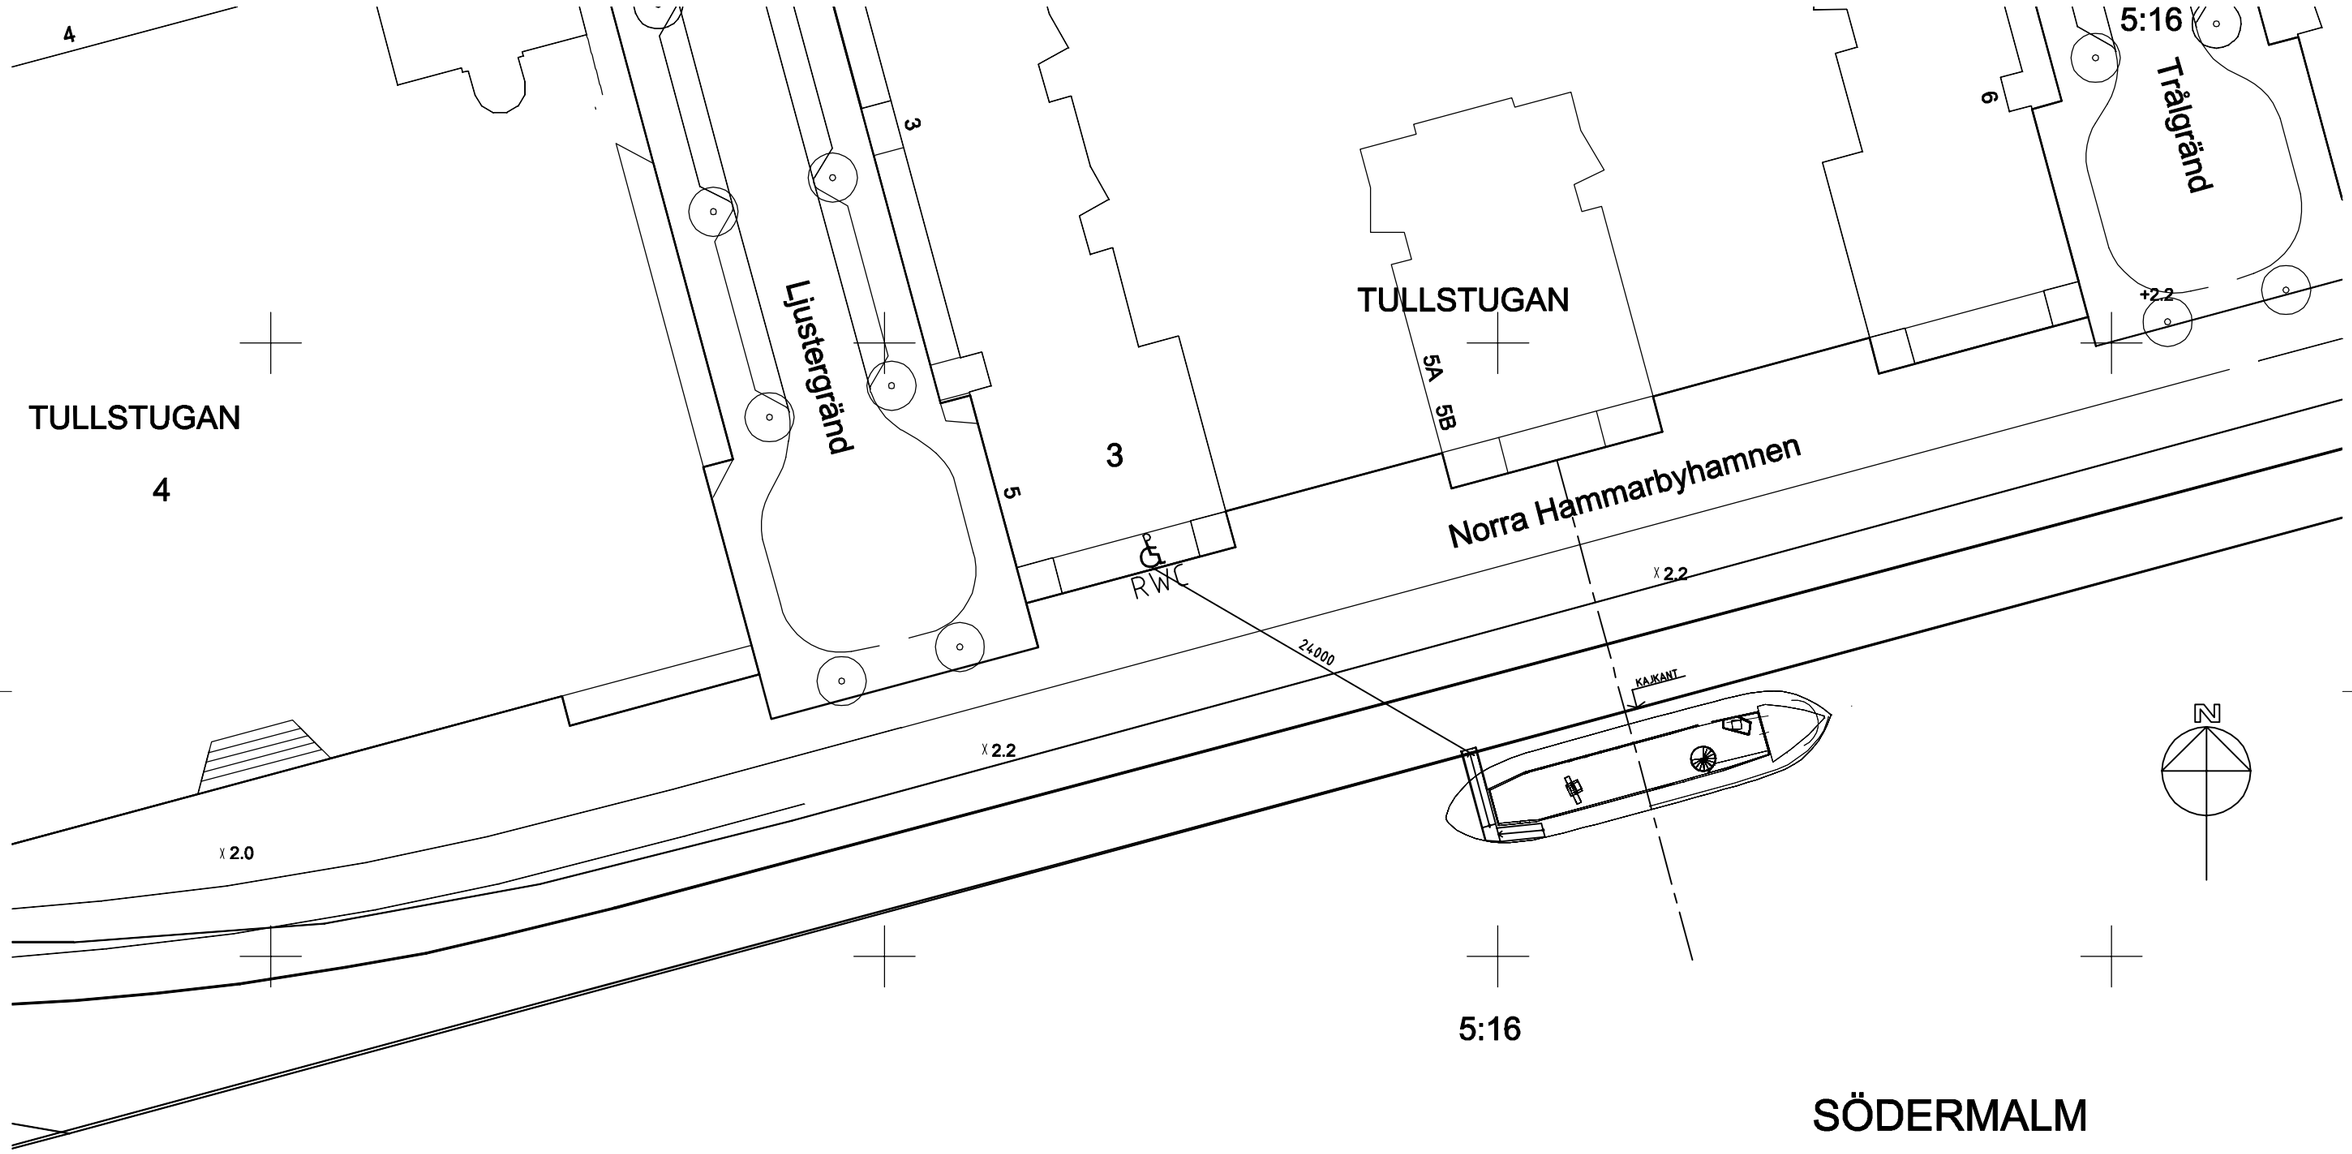

SÖDERMALM

10m 0 10 20 30 40 50m

BYGGLOVHANDLING

KV. SÖDERMALM 5:16

Fartyget Petter Gedda

Tillgänglighet, RWC

Rit.nr. 3B REV: 2014-09-11 Skala 1:400 (A3)

2014-09-01 RITAD AV: S. Wallander (NIRAS)

Inkom till Stockholms stadsbyggnadskontor - 2024-05-13, Dnr 2024-07421
Tillhör Stockholms stadsbyggnadsnämnds beslut, Lovbeslut - Avslag - 2024-09-26, Handl. Anna Broström