

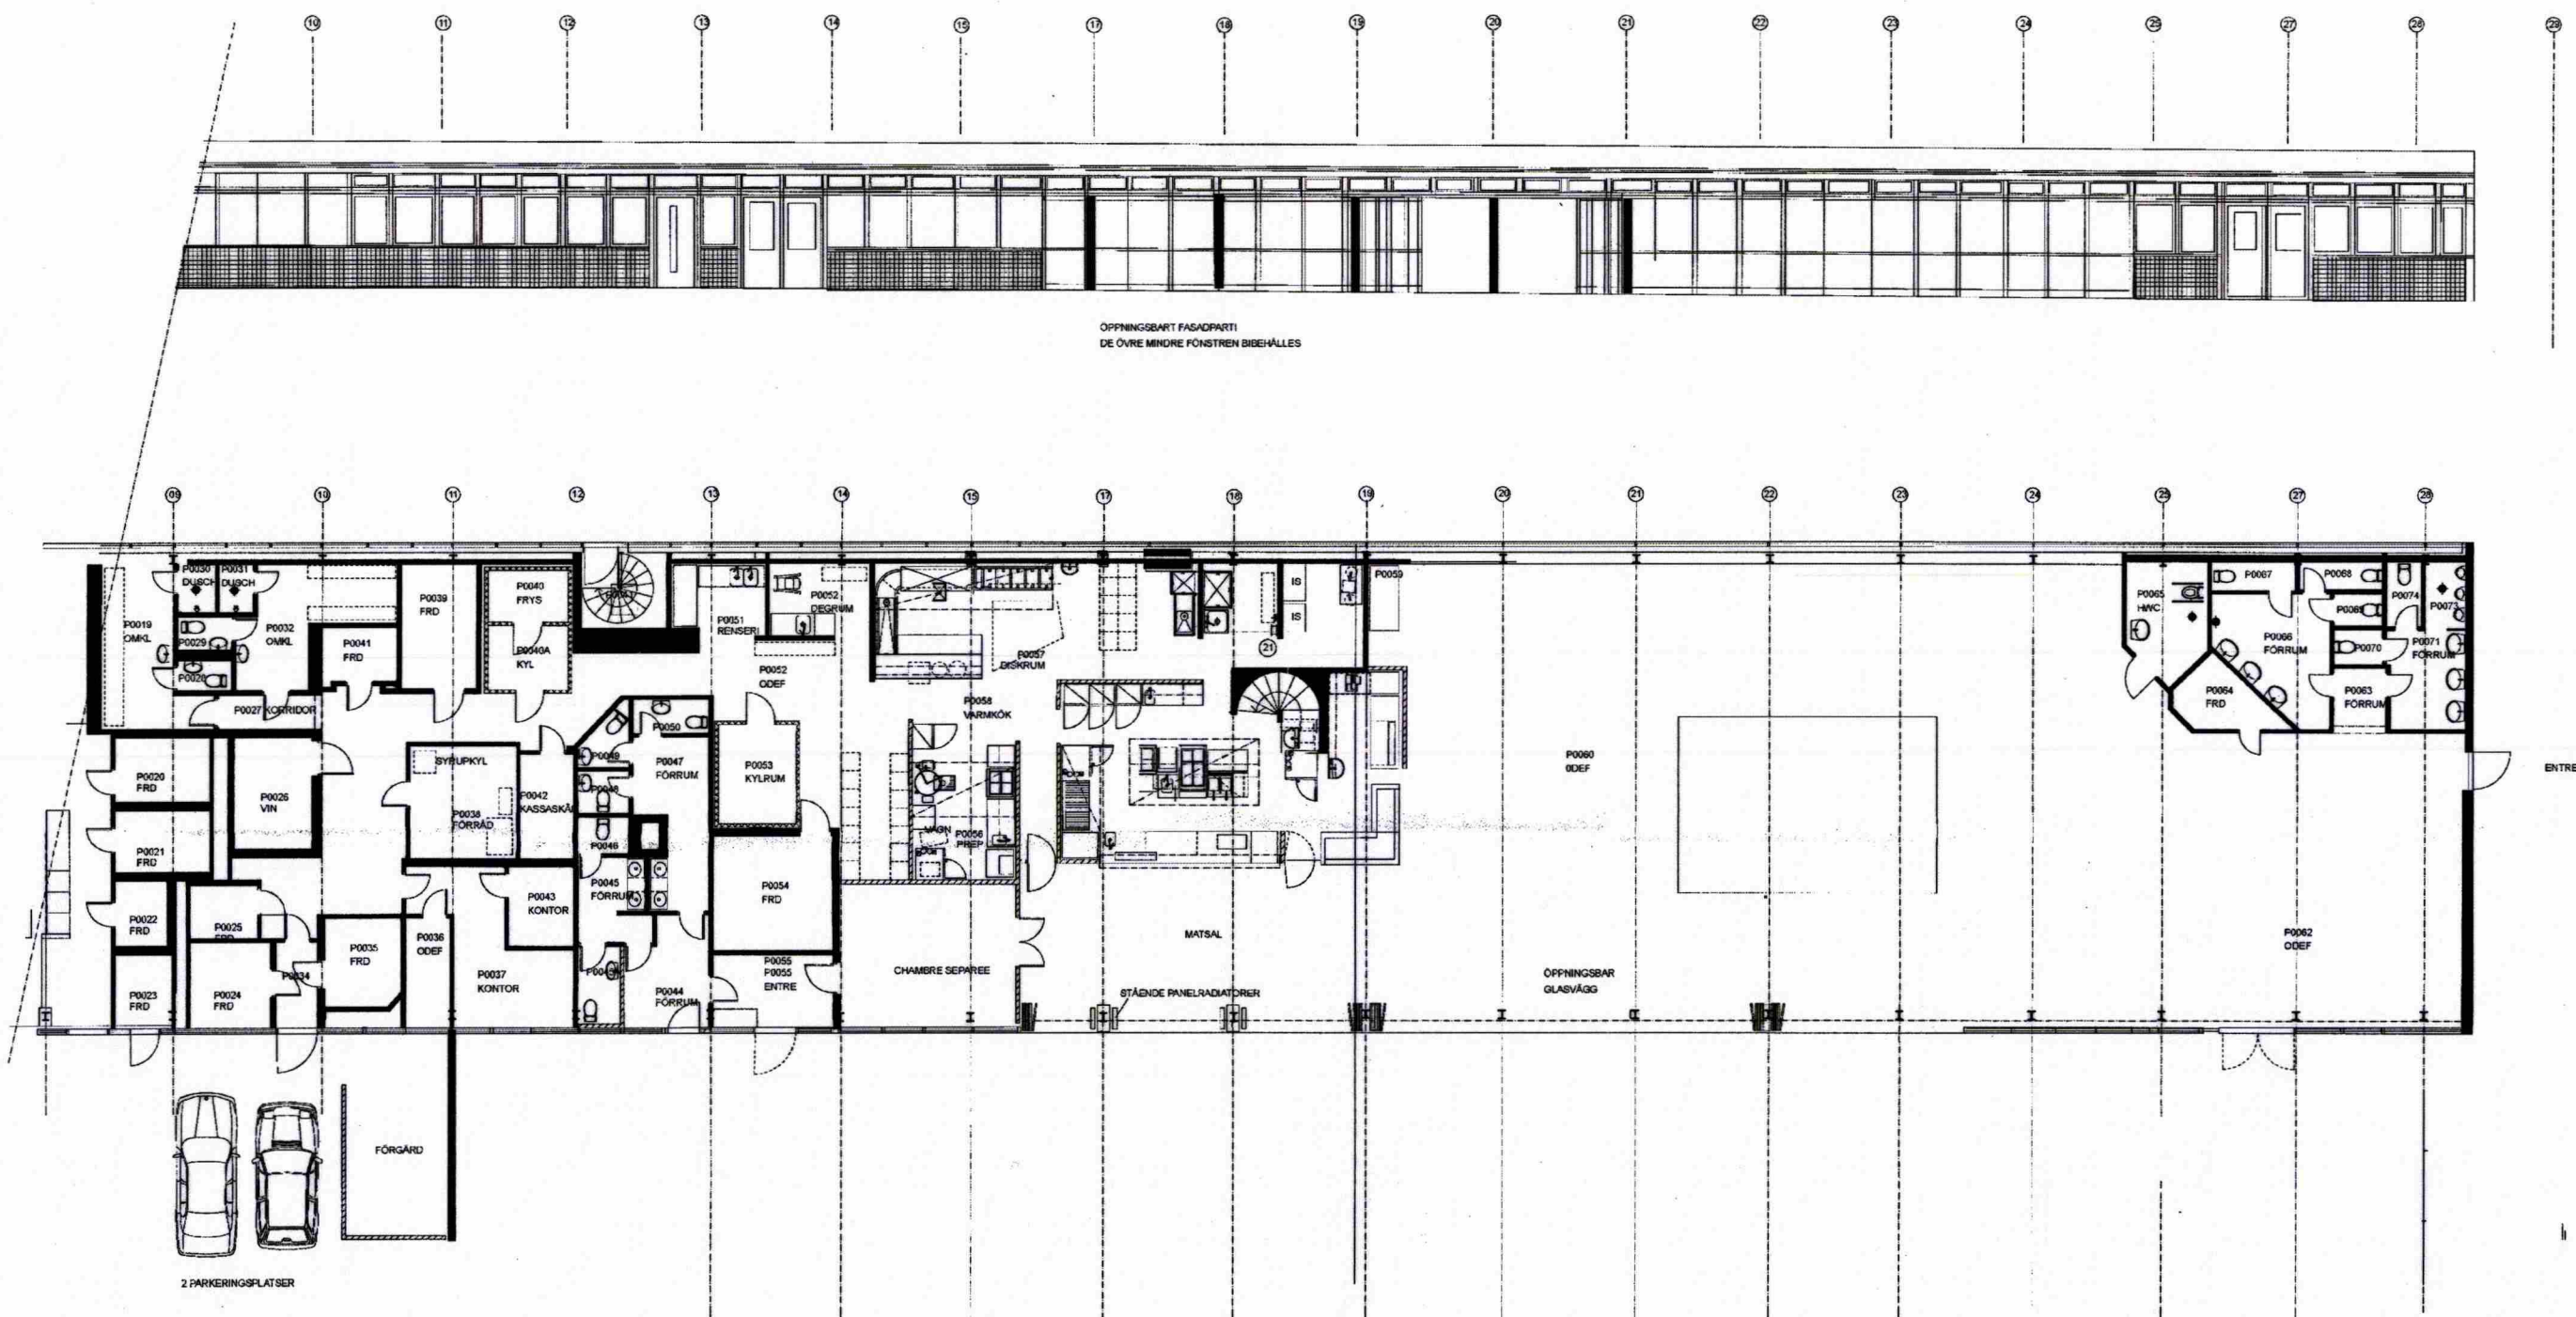


Inkom till Stockholms stadsbyggnadskontor - 2016-04-07, Dnr 2016-06011
Tillhör Stockholms stadsbyggnadsnämnds beslut, Lovbeslut - Bifall - 2024-09-26, Handl. Anna Broström

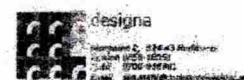

5 4 3 2 1 0

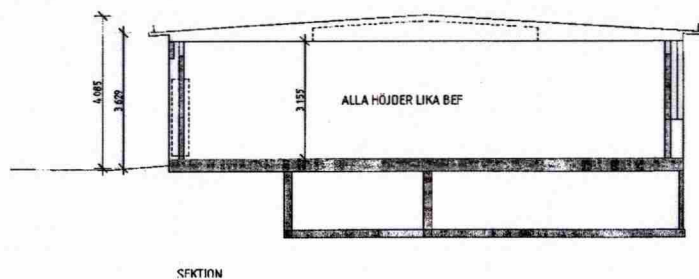

BYGGLOVSHANDLING rev c BORTTAGANDE AV TERRASSBYGGNAD

2014.03.12

GAMLA STAN 1:30, STOCKHOLMS KOMMUN
TULLHUS 2, MR FRENCH
PLAN, FASAD MOT SALT SJÖN OCH SEKTION

UTSNITT FÖR RESTAURANG MR FRENCH

SKALA 1:200 (A3)

2014.03.12

A 99:01 c

Stadsbyggnadskontoret
Inkom 2014-03-21
Reg.
Dnr.

Stadsbyggnadskontoret
Inkom 2013-04-07
Reg.
Dnr.