

NYTT FP 09
1400x700
ERSÄTTER
BEF. FP
1000x500 BxH


BETECKNING	YTA M ²
LÄGENHET A	51,1 M ² BOA
LÄGENHET B	63,7 M ² BOA
TOTAL	114,8 M ² BOA
TILLBYGGNAD	27,2 M ² BTA

BET.	FÖRKLARING
	BEFINTLIGA VÄGGAR
	NYA VÄGGAR
	VÄGGAR RIVES

GRUNDLÄGGANDE TILLGÄNGLIGHET
ENLIGT SS 91 42 21




EJ MÅTTSATTA DÖRRAR HAR ETT
KARMYTTERMÅTT PÅ 0,9 METER

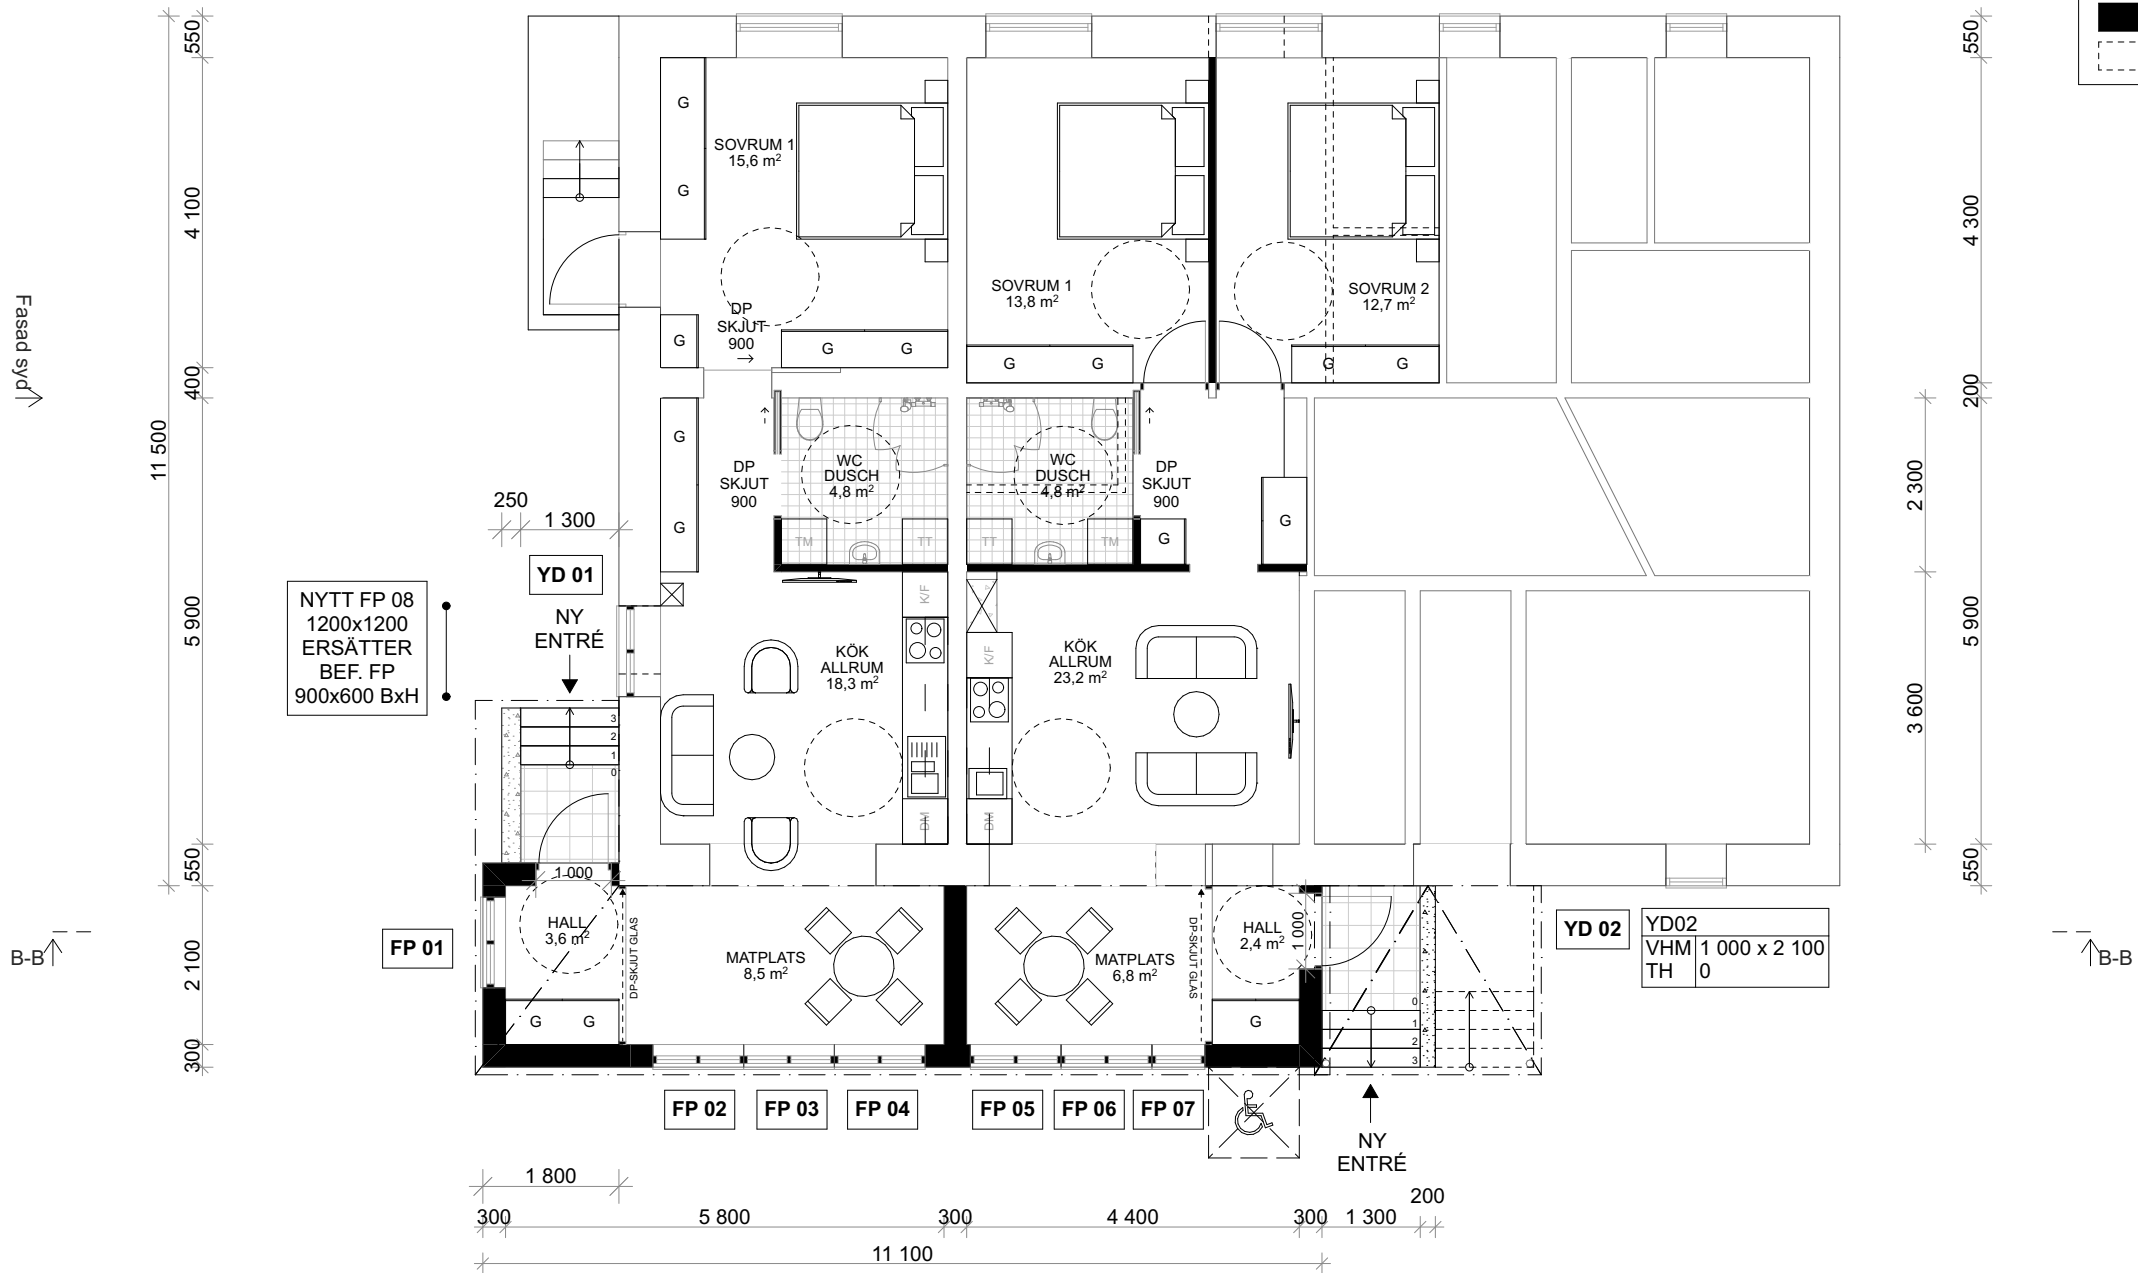

PLAN AV KÄLLARVÅNING

SKALA 1:100

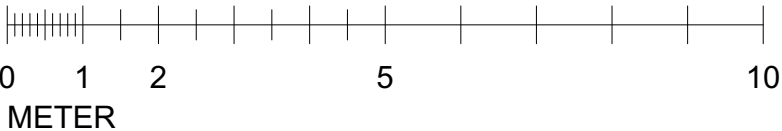

PLATS FÖR
HK-HISS
TILL
LÄGENHET B
SAMT BALKONG BV

NYTT SKÄRMTAK
ERSÄTTER BEFINTLIGT

MARTIN MIRELIUS ARKITEKTKONTOR AB Svartgårdsvägen 9 134 63 Ingarö tel. +46 8 667 70 87 mob. +46 73 639 56 10 email: martin@mireliusarkitektkontor.se		BYGGLOVSANSÖKAN FÖR OM- OCH TILLBYGGNAD Fastigheten SAGOBOKEN 10, Stockholms kommun Ägare: Magnus Zetterberg		2
ANSVARIG ARKITEKT Arkitekt SAR/MSA Martin Mirelius		RITNING PLAN AV KÄLLARVÅNING	SKALA 1:100	
DATUM Stockholm 16 april 2024		FORMAT A3		