


Inkom till Stockholms stadsbyggnadskontor - 2024-04-17, Dnr 2024-06054
Tillhör Stockholms stadsbyggnadsnämnds beslut, Lovbeslut - Avslag - 2024-09-26, Handl. Cecilia Ericson Montgomery

--- MARKLINJE FÖRE BYGGNATION
— MARKLINJE EFTER BYGGNATION

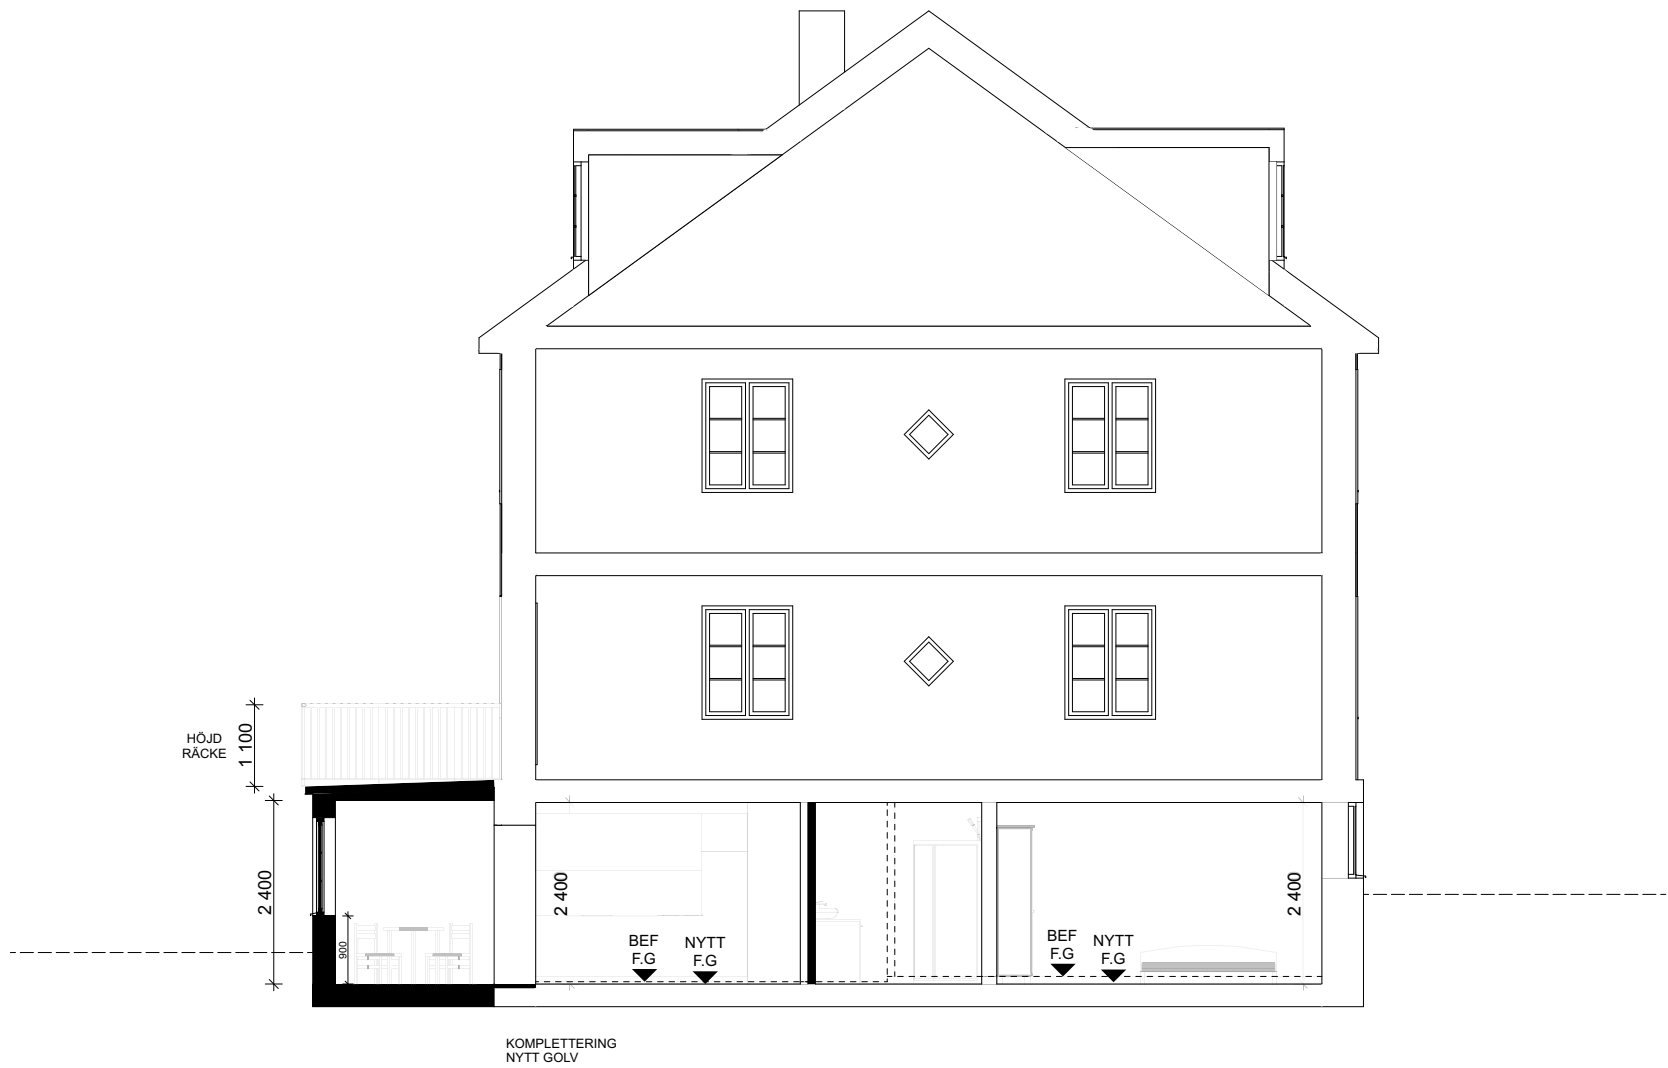

SEKTION A - A

SKALA 1:100



MARTIN MIRELIUS ARKITEKTKONTOR AB Svärtgårdsvägen 9 134 63 Ingarö tel. +46 8 667 70 87 mob. +46 73 639 56 10 email: martin@mireliusarkitektkontor.se		BYGGLOVSANSÖKAN FÖR OM- OCH TILLBYGGNAD Fastigheten SAGOBOKEN 10, Stockholms kommun Ägare: Magnus Zetterberg	
ANSVARIG ARKITEKT Arkitekt SAR/MSA Martin Mirelius		RITNING SEKTION A - A	SKALA 1:100
DATUM Stockholm 16 april 2024		FORMAT A3	