


NYTT FP  
1200x1200  
ERSÄTTER  
BEF. FP  
900x600 BxH

NYTT  
SKÄRMTAK

TILLBYGGNAD  
27,2 m² BYA

## FASAD SYD

SKALA 1:100

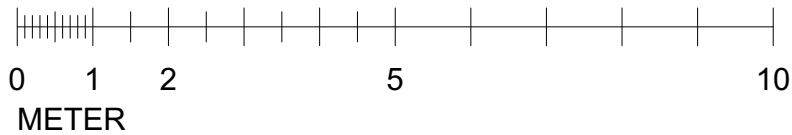

Rev. 2024.07.09

<b>MARTIN MIRELIUS</b> <b>ARKITEKTKONTOR AB</b> Svärtgårdsvägen 9 134 63 Ingarö tel. +46 8 667 70 87 mob. +46 73 639 56 10 email: martin@mireliusarkitektkontor.se		<b>BYGGLOVSANSÖKAN</b> <b>FÖR OM- OCH TILLBYGGNAD</b> Fastigheten SAGOBOKEN 10, Stockholms kommun Ägare: Magnus Zetterberg	
ANSVARIG ARKITEKT Arkitekt SAR/MSA Martin Mirelius		RITNING FASAD SYD	SKALA 1:100
		DATUM Stockholm 9 april 2024	FORMAT A3