


FASAD VÄST

SKALA 1:100

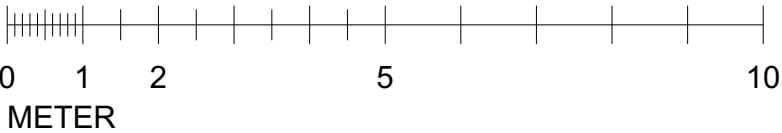

NYTT FP  
1400x700  
ERSÄTTER  
BEF. FP  
1000x500 BxH

TILLBYGGNAD  
27,2 m<sup>2</sup> BYA

Rev. 2024.07.09

<b>MARTIN MIRELIUS</b> <b>ARKITEKTKONTOR AB</b> Svartgårdsvägen 9 134 63 Ingarö tel. +46 8 667 70 87 mob. +46 73 639 56 10 email: martin@mireliusarkitektkontor.se		<b>BYGGLOVSANSÖKAN</b> <b>FÖR OM- OCH TILLBYGGNAD</b> Fastigheten SAGOBOKEN 10, Stockholms kommun Ägare: Magnus Zetterberg	
ANSVARIG ARKITEKT Arkitekt SAR/MSA Martin Mirelius		RITNING FASAD VÄST	SKALA 1:100
DATUM Stockholm 9 april 2024		FORMAT A3	