


BET.	HÄNVISNING	
A	BEFINTLIG HUVUDBYGGNAD	27,2 m ² BTA/BYA
B	TILLBYGGNAD	
C	BEFINTLIGT SKÄRMTAK HUVUDENTRÉ	7,0 m ² OPA
D	ERSÄTTTS MED NYTT SKÄRMTAK	4,1 m ² OPA

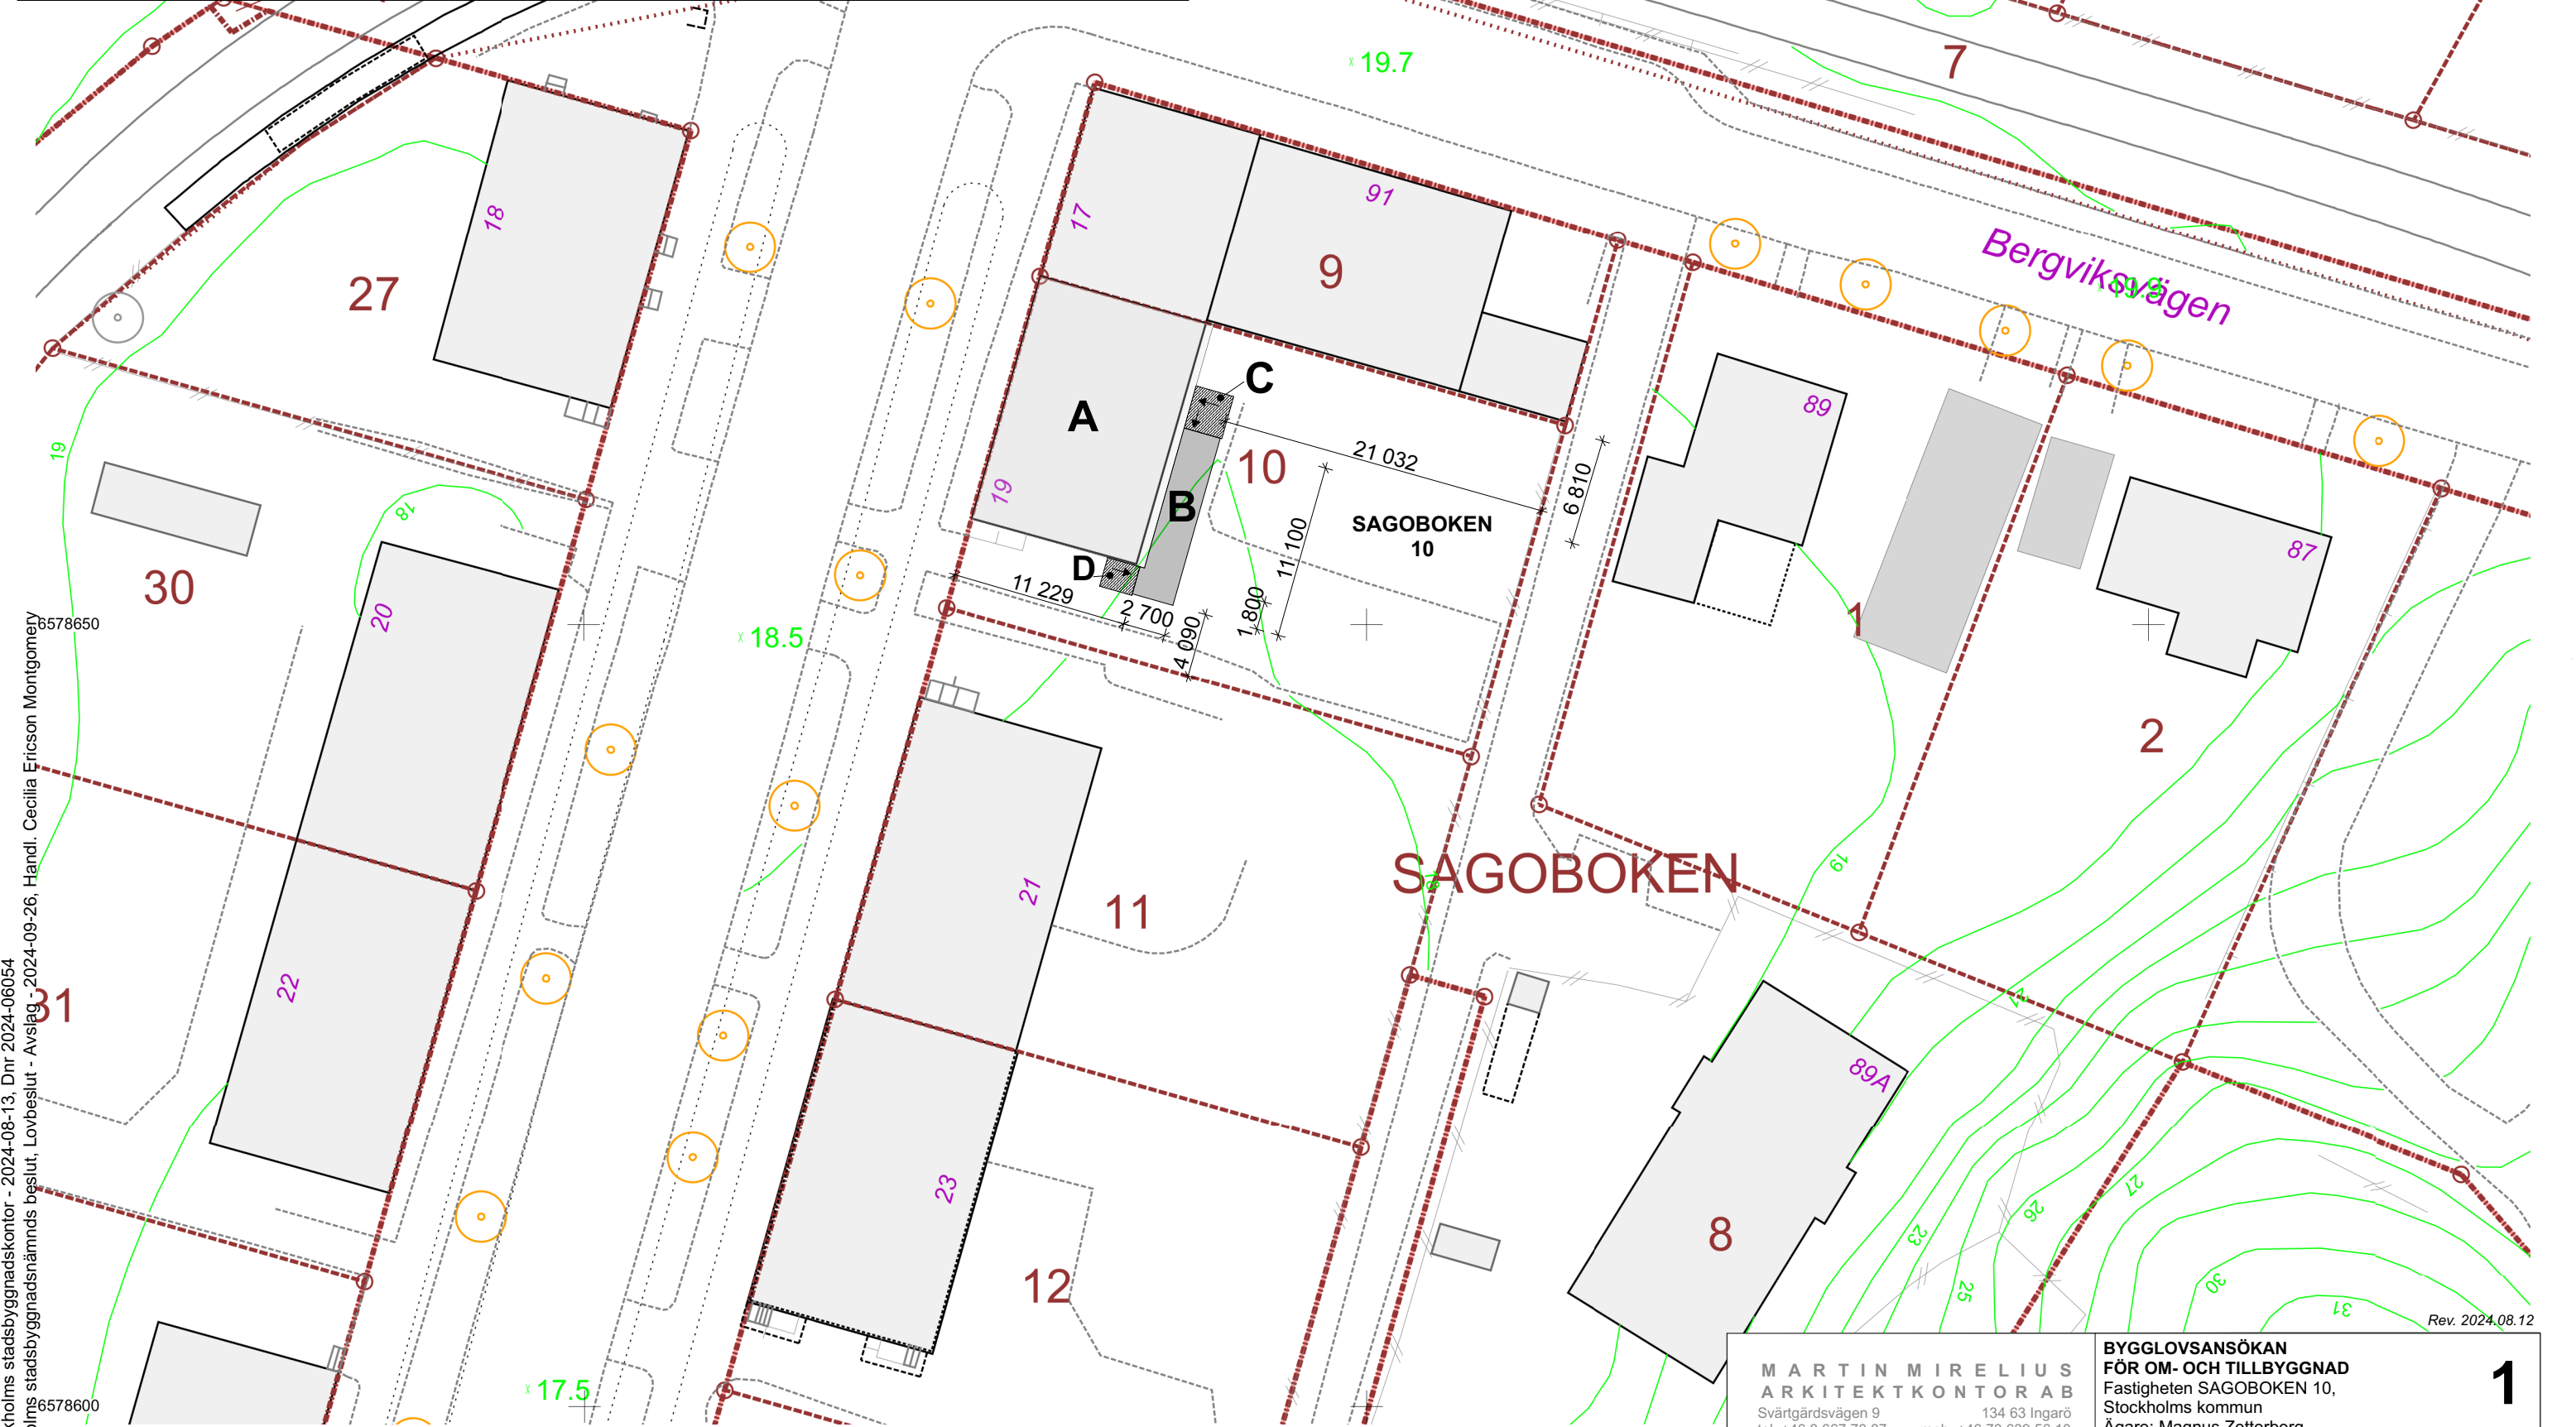

Inkom till Stockholms stadsbyggnadskontor - 2024-08-13, Dnr 2024-06054
Tillhör Stockholms stadsbyggnadsnämnds beslut, Lovbeslut - Avslag - 2024-09-26, Handl. Cecilia Ericson Montgomery

SITUATIONSPLAN

Stockholms stadsbyggnadskontor 2024-04-15 Skala 1:400 (A3)

MARTIN MIRELIUS ARKITEKTKONTOR AB Svartgårdsvägen 9 134 63 Ingarö tel. +46 8 667 70 87 mob. +46 73 639 56 10 email: martin@mireliusarkitektkontor.se		BYGGLOVSANSÖKAN FÖR OM- OCH TILLBYGGNAD Fastigheten SAGOBOKEN 10, Stockholms kommun Ägare: Magnus Zetterberg	1
ANSVARIG ARKITEKT Arkitekt SAR/MSA Martin Mirelius	RITNING SITUATIONSPLAN	SKALA 1:400	
	DATUM Stockholm 15 april 2024	FORMAT A3	

Upprättad på underlag från kartunderlag Stockholms stadsbyggnadskontor 2014.04.15