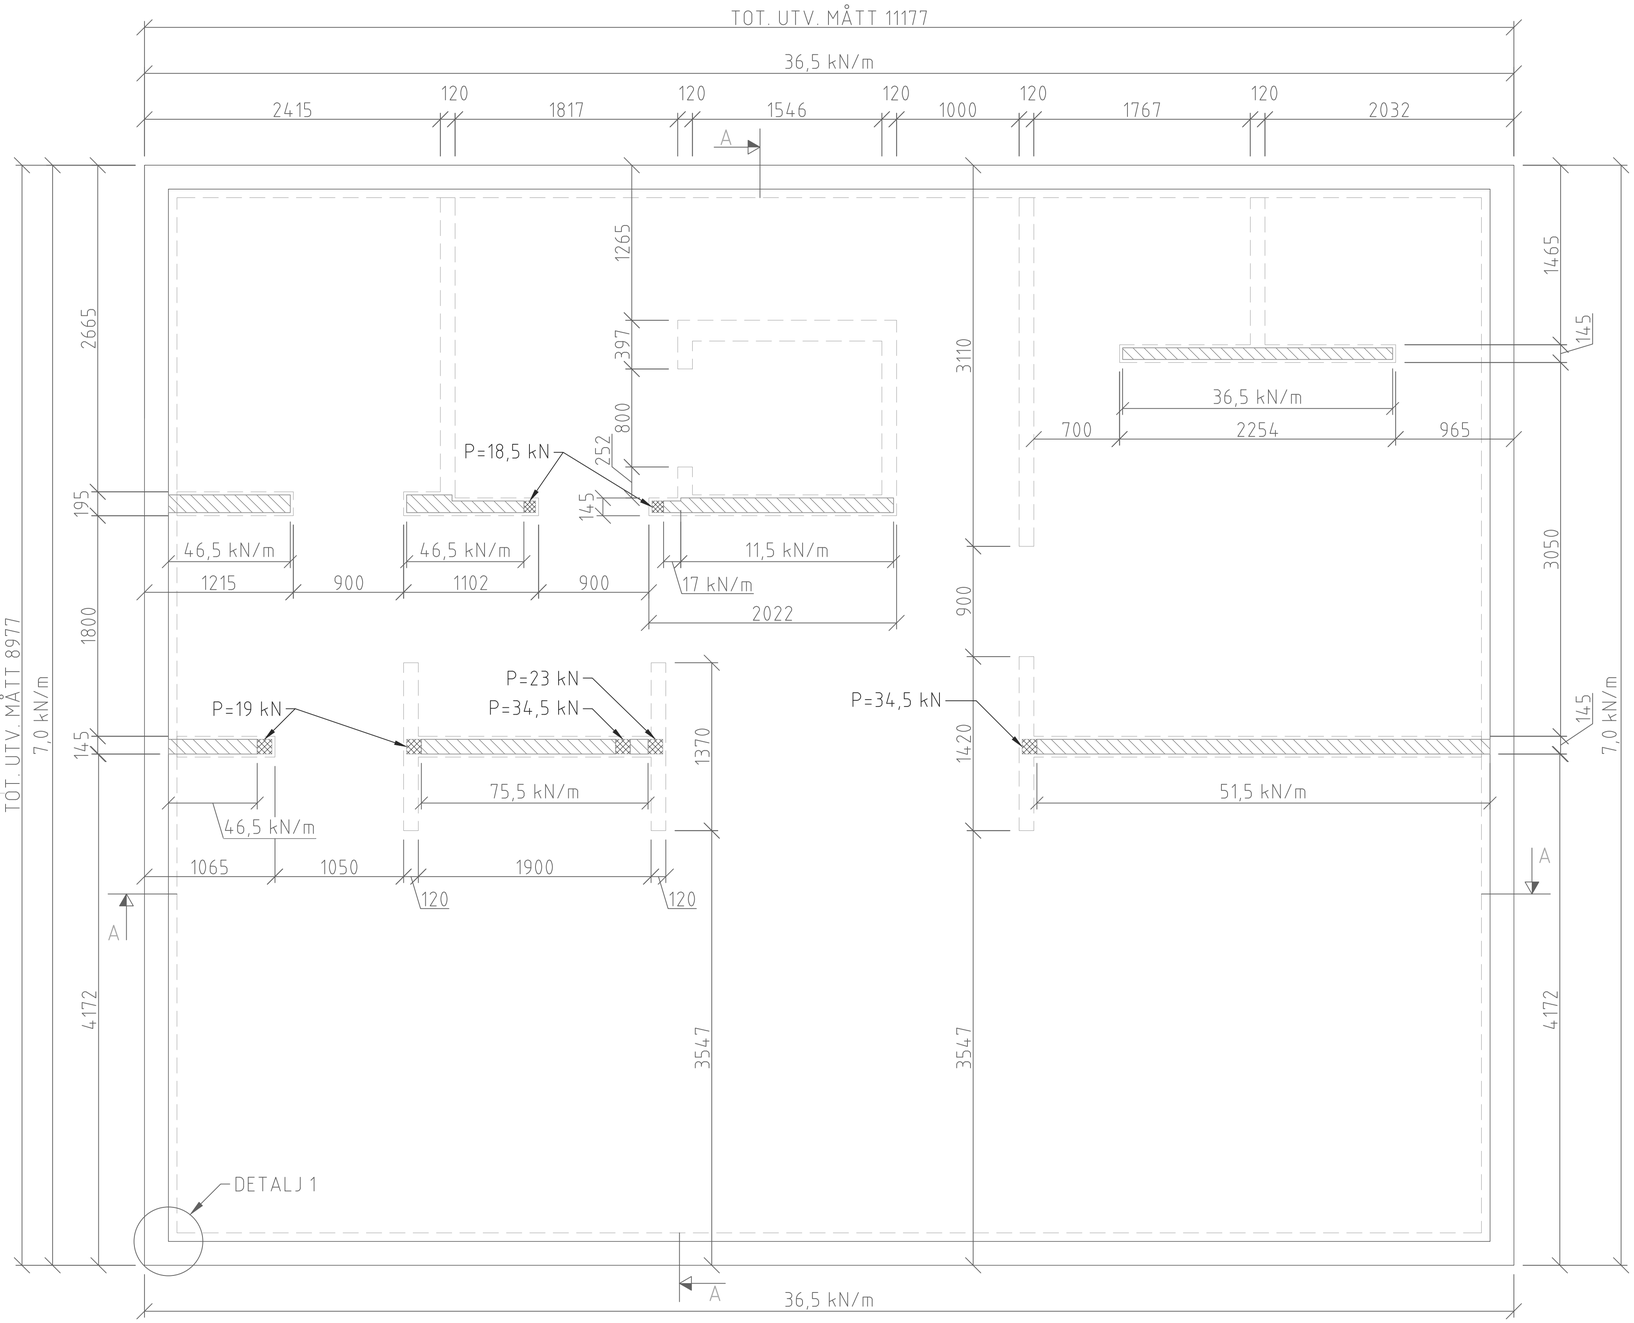

GRUNDPLAN
SKALA 1:50

ALLMÄNNA ANVISNINGAR & FÖRESKRIFTER

MÅTTKEDJOR UTGÅR IFRÅN UTSIDA GRUNDPLATTA DÄR EJ ANNAT ANGES

REDOVISNING AV LASTER:

P1 - P3 = PUNKTLAST kN

5,0 kN/m =LINJELAST kN/m

= BÄRANDE INNERVÄGGAR (STOMME)

= PUNKTLAST

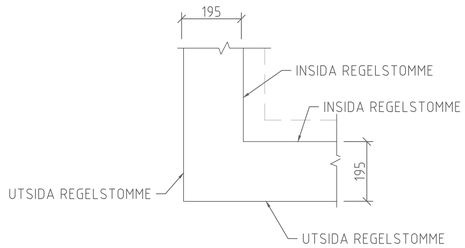

DETALJ 1 (REDOVISNING LINJER)
SKALA 1:10

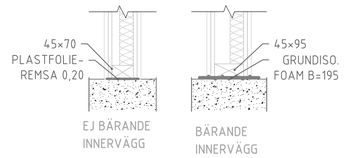

REDOVISNING UK INNERVÄGGAR MOT GRUND
SKALA 1:10

13 mm INV. GIPS
12 mm SPÅNSKIVA
45 mm REGLAR + ISOLERING
0,2 mm PLASTFOLIE
195 mm REGELSTOMME
9 mm UTEGIPS
3,2 mm MASONITREMSOR (LUFTNING)
28×70 LIGGANDE SPIKLÄKT
22×145 STÅENDE RÅPLAN
22×45 SPRINGLÄKT
GRUNDISOLERINGSFOAM BR.=195
VINKELBESLAG 50x50x35 s1200
INF. MED 2 st ANKARSKRUV 40x45 + 1 st EXPANDERBULT 8x50 } INGÅR EJ I LEVERANS FRÅN VIMMERBY HUS
PLASTFOLIEN VIKS UT PÅ GRUND

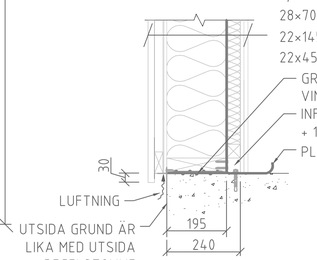

SNITT A
SKALA 1:10

FÖRHANDSRITNING

BET	ANT	ÄNDRING AVSER	SIGNATUR	DATUM

Vimmerby hus

FÖRHANDSRITNING

MARIA & ANDREAS SANDBERG
BRUDFÖLJET 19
STOCKHOLMS KOMMUN

GRUND & LAST REDOVISNING

ORT, DATUM	RITAD/KONSTR. AV	KONTR. AV	ORDER NR.	RITNINGSNUMMER	SKALA	REV
VIMMERBY, 2024-10-04	HWN	-	23-182	K-15.1-0	A3 1:50	-

LAGER: SB11 VIMMERBYHUS FÖRBEHÅLLER SIG RÄTTEN TILL ERFORDERLIGA KONSTRUKTIONSÄNDRINGAR

Inkom till Stockholms stadsbyggnadskontor - 2024-10-10, Dnr 2023-14198