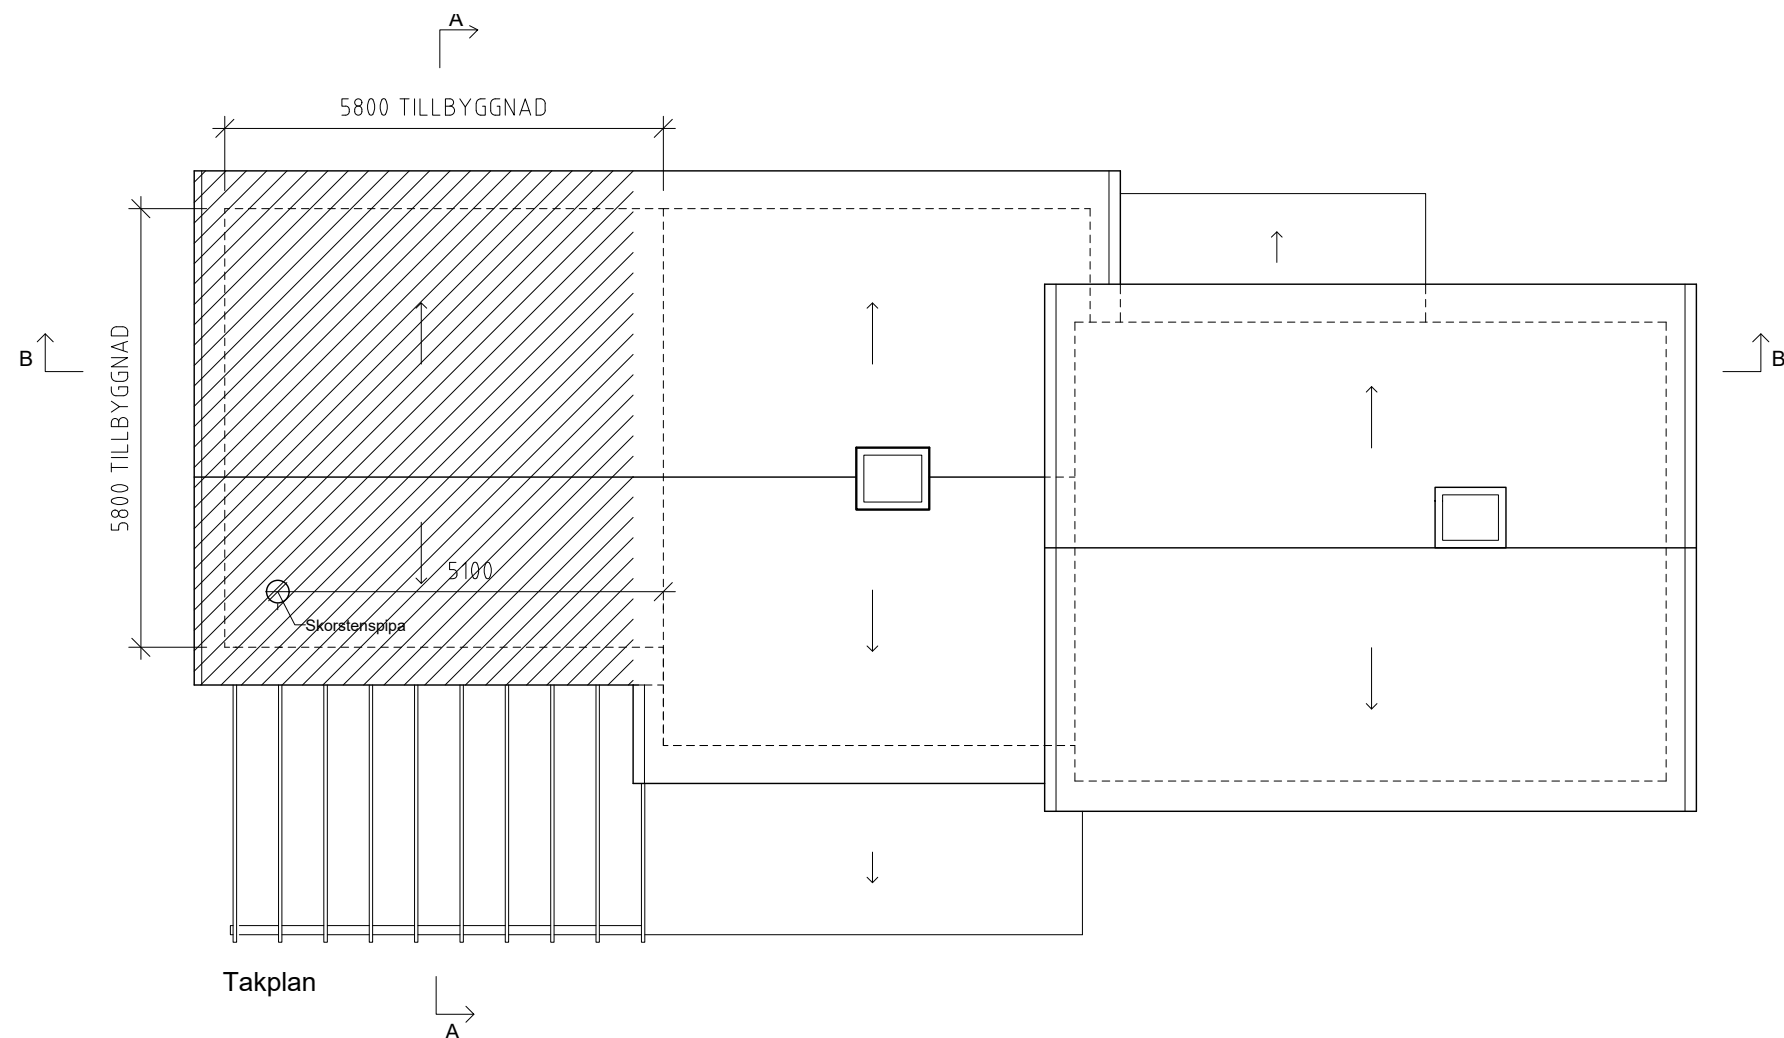



SKALA 1:100 (A3-format) METRY

A		Enl. brev från handläggare		241007	MR
BET	ANT	ÄNDRINGEN AVSER		DATUM	SIG
BYGGLOVSHANDLING					


MÅTT ANGES I MILLIMETER

NY BYGGNADSDDEL 


Takplan

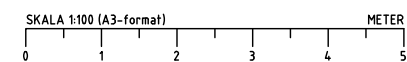


A		Enl. brev från handläggare		241007	MR
BET	ANT	ÄNDRINGEN AVSER		DATUM	SIG
BYGGLOVSHANDLING					

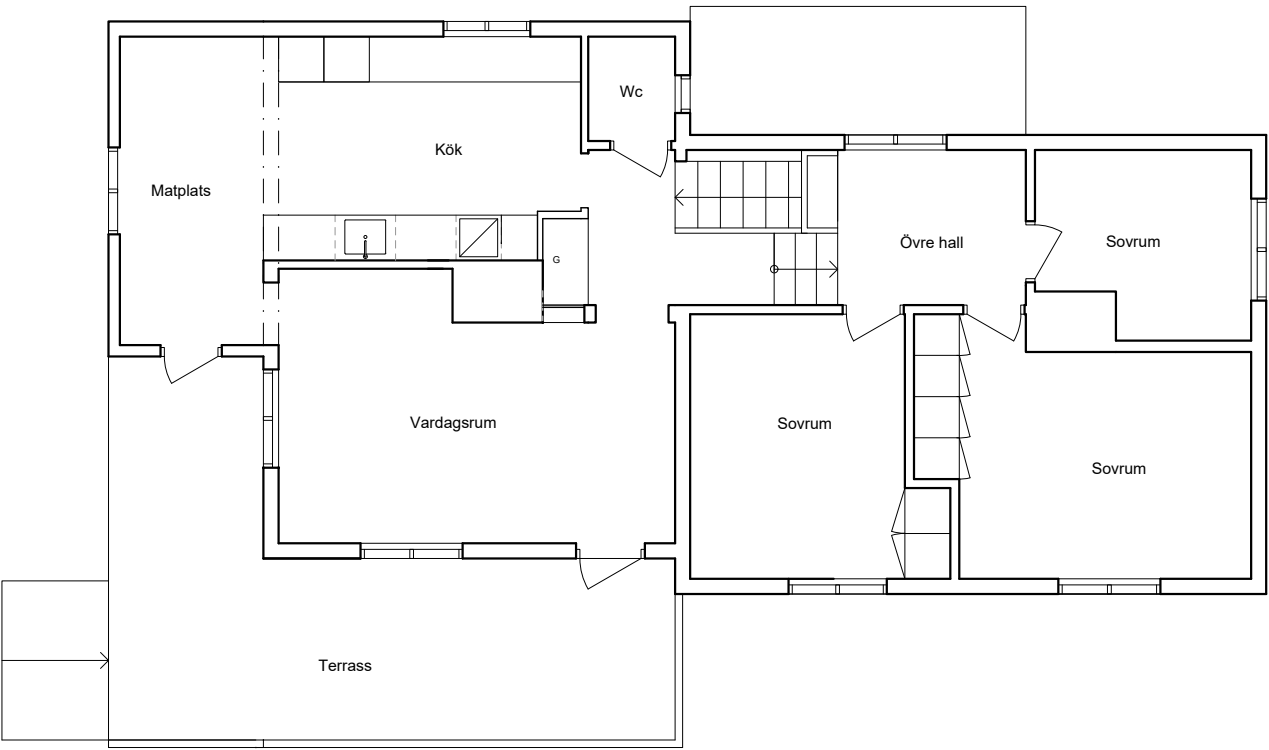

Övre plan, befintligt

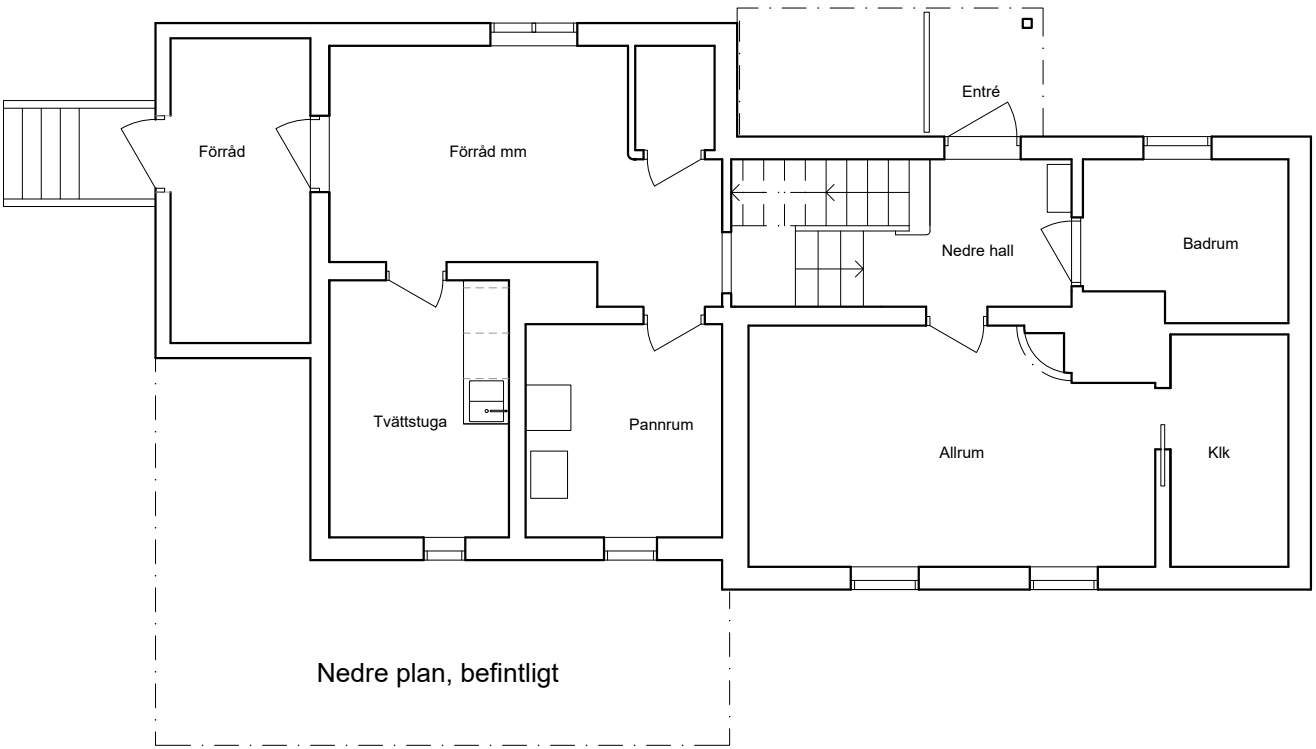

Nedre plan, befintligt

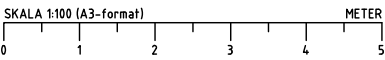

Enl. brev från handläggare		241007	MR	
BET	ANT	ÄNDRINGEN AVSER	DATUM	SIGN
BYGGLOVSHANDLING				
(A)	MARKUS RAVEGÅRD ARKITEKTUR AB		E-post: markus@ravegard.se Tel: 070-734 67 75	
K				
E				
V				
OBJEKTSNUMMER		PROJEKTNUMMER		
UPPDRAG NR 333		RITAD/KONSTR AV MR	HANDLAGGARE	
DATUM 2023-11-09		ANSVARIG MARKUS RAVEGÅRD ARK SAR/MSA		
KRAGEN 16				
STOCKHOLM				
TILLBYGGNAD VILLA				
BEFINTLIGA PLANLÖSNINGAR				
SKALA		NUMMER		I BET
1:100 (A3)		A36		A