


NY TILLBYGGNAD

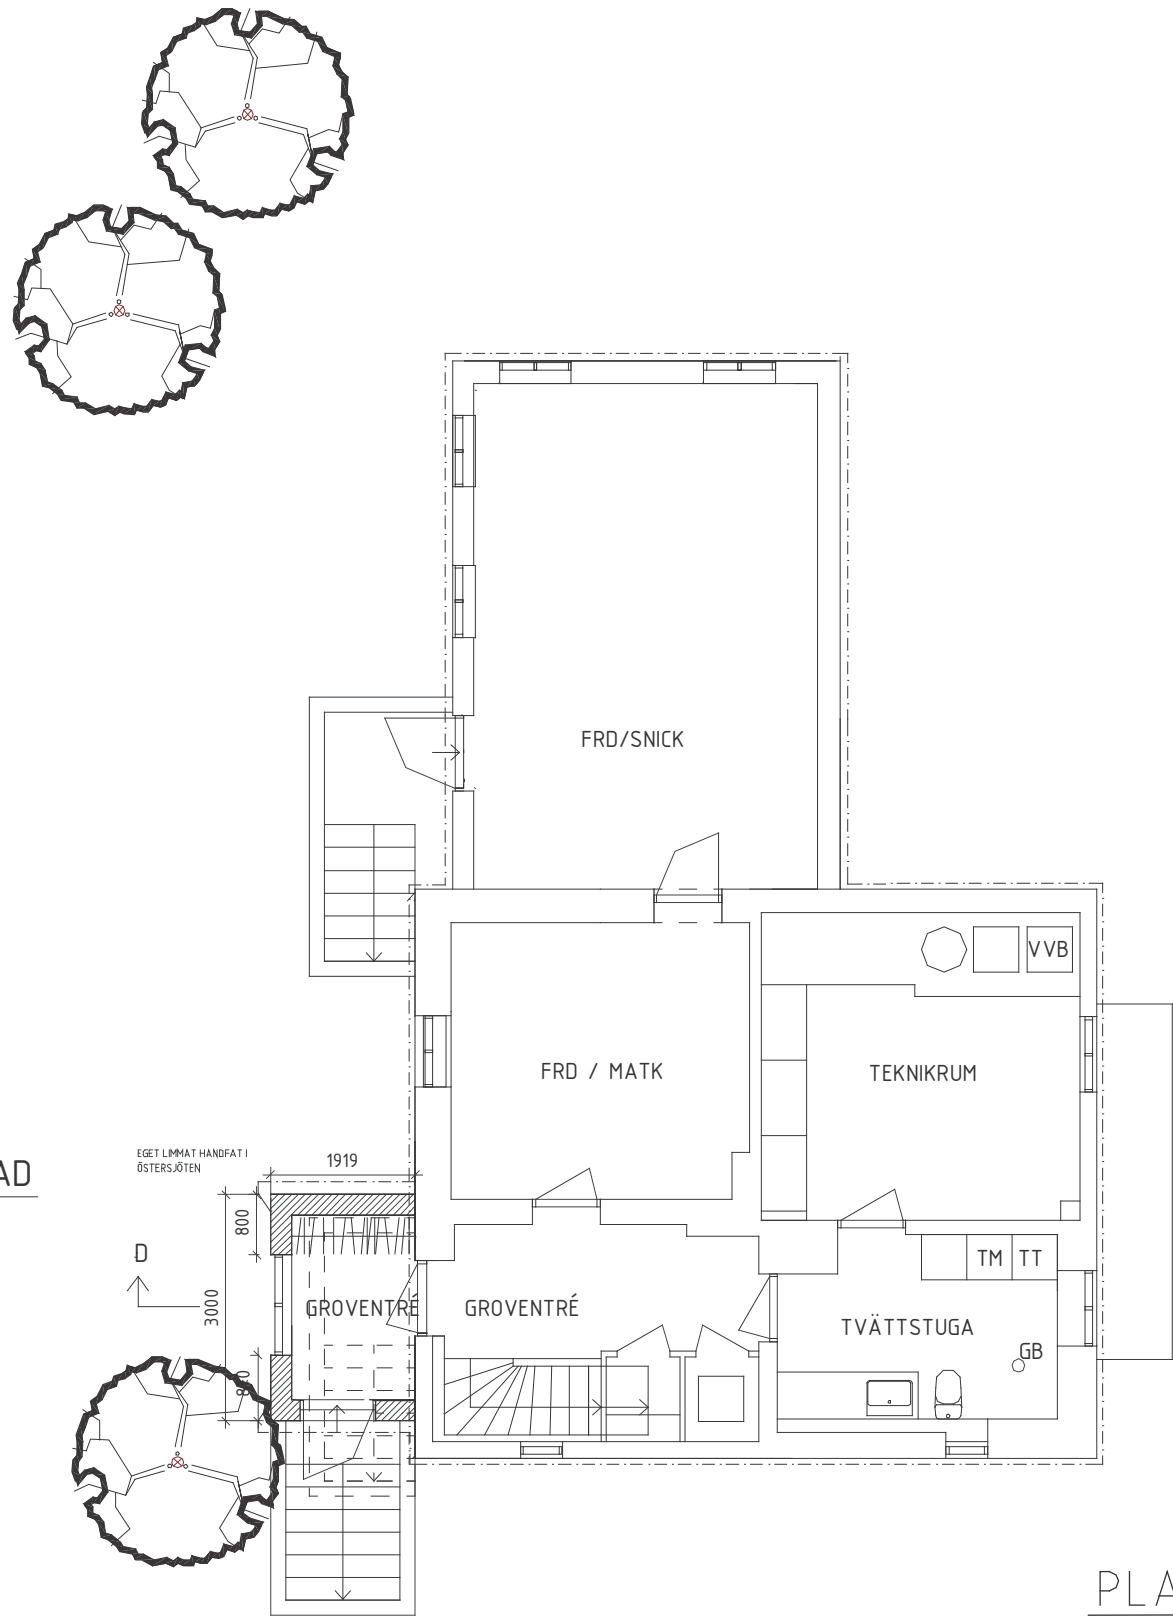

FÖRKLARINGAR

Tillbyggnad om 5, 7 kvm
i två plan,

Entreplan,
WC med dusch.
En träkonstruktion med isolering
Befintligt fönster flyttas ut och innre glas
ersätts med Energiglas, för att få ett lägre
U-Värde.

Källarplan,
En groventré med avhängningsyta.
Befintlig ytterdörr vinklas ut mot gatan
Trappan ner till källarplan grävs ur närmre
gatan.

Sockeln byggs upp av lekablock,
och puttsas, lik befintlig grund.
Utanpå en isodrän och platonmatta mot väggar
under marknivån.

Tillbyggnaden byggs upp på en platta på mark
som dräneras och grusas ner mot grunden.

RIVS

NYA VÄGGAR

HÖJDSYSTEM RH 2000

BYGGLOVSHANDLIG

FROSTNÄBBEN 7

BH Daniel och Sanna Thiel

A **MLA** ARKITEKTER AB
marie-louise@mllaark.se 070-999 86 23

UPPDRAG NR
185

RITAD/KONSTR AV
MLA

DATUM
2024-08-15

PLANRITNING

SKALA
1:100 | A3 |

NUMMER
A40 1-09

REV.

