


NY TILLBYGGNAD

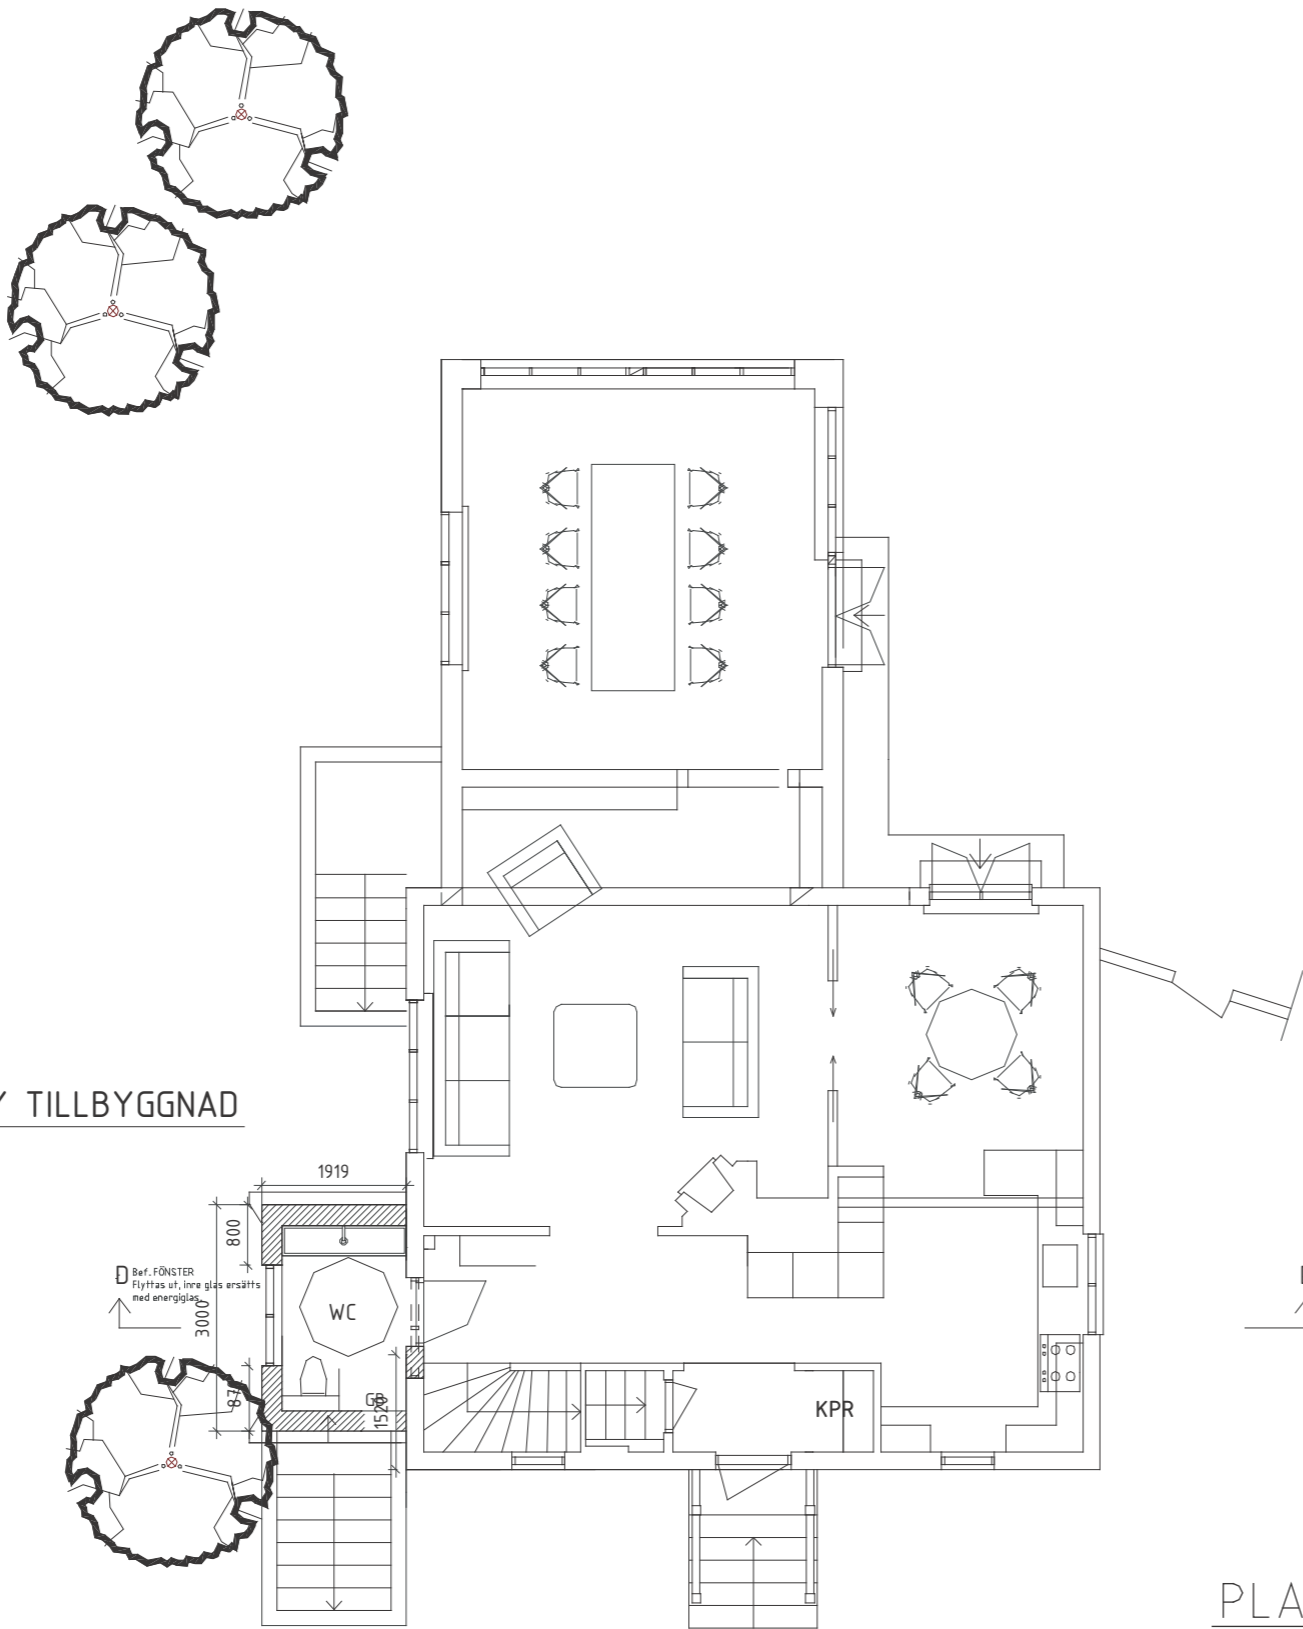

PLAN BV

FÖRKLARINGAR

Tillbyggnad om 5,7 kvm  
i två plan,

Entreplan,  
WC med dusch.  
En träkonstruktion med isolering  
Befintligt fönster flyttas ut och inre glas  
ersätts med Energiglas, för att få ett lägre  
U-Värde.

Källarplan,  
En groventré med avhängningsyta.  
Befintlig ytterdörr vinklas ut mot gatan  
Trappan ner till källarplan grävs ur närmre  
gatan.

Sockeln byggs upp av lekablock,  
och puttsas, lik befintlig grund.  
Utanpå en isodrän och platonmatta mot väggar  
under marknivån.

Tillbyggnaden byggs upp på en platta på mark  
som dräneras och grusas ner mot grunden.

----- RIVS

NYA VÄGGAR

HÖJDSYSTEM RH 2000

BYGGLOVSHANDLIG

FROSTNÄBBEN 7

BH Daniel och Sanna Thiel

A **MLA** ARKITEKTER AB  
marie-louise@mllaark.se 070-999 86 23

UPPDRAG NR  
185

RITAD/KONSTR AV  
MLA

DATUM  
2023-04-05

PLANRITNING

SKALA  
1:100 | A3 |

NUMMER  
A40 1-10

REV.

