


Uppställning fönsterkupa

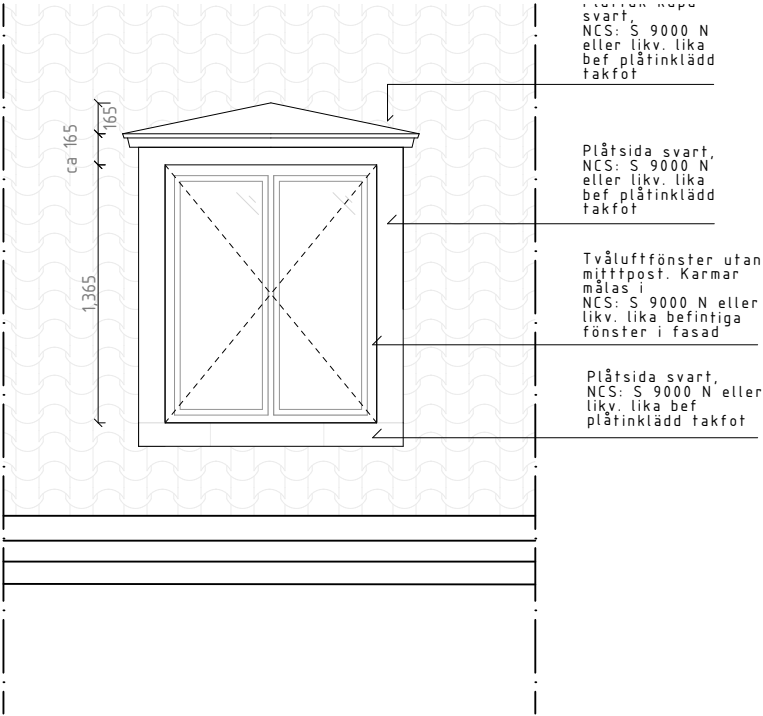


FÖRKLARINGAR

Alla mått i mm om ej annat anges.


FÖRESKRIFTER

Alla mått kontrollmätts på plats. Eventuella avvikelser rapporteras till arkitekt för vidare hantering. Alla arbeten skall utföras i enlighet med god hantverkssed, branchstandard och tillverkarens anvisningar i ovan nämnd ordning.

HÄNVISNINGAR

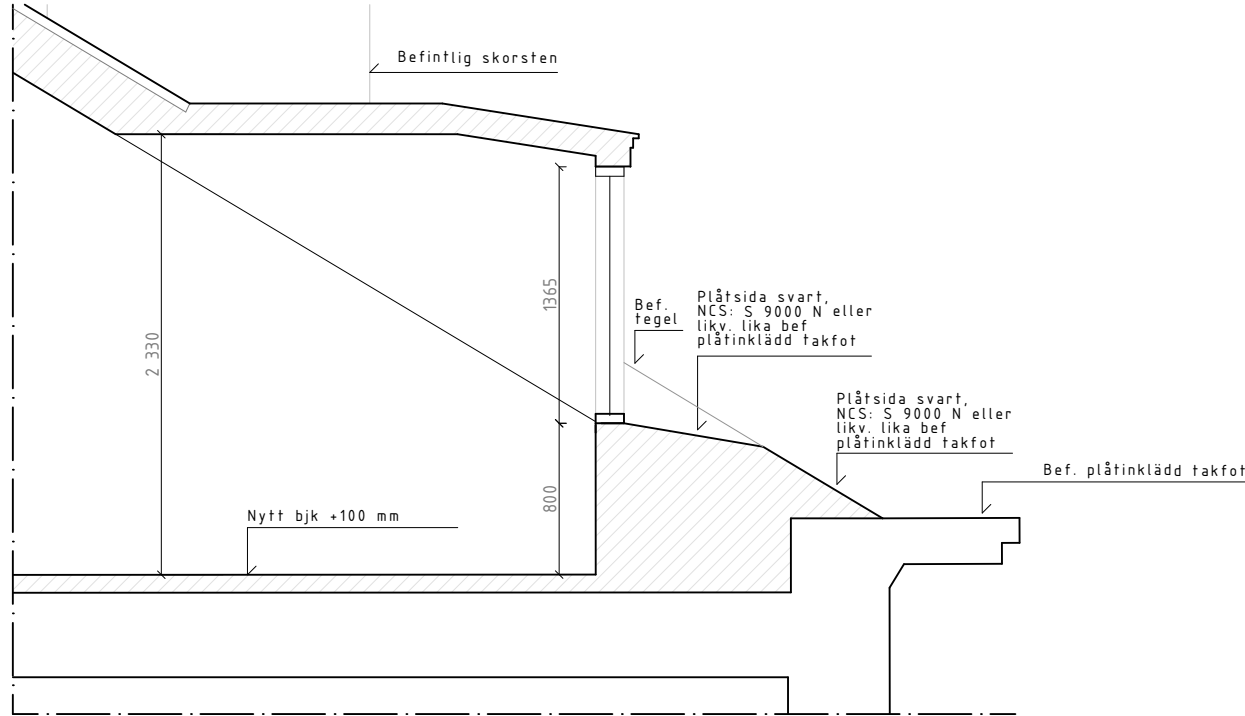

Uppställning fönsterkupa med brandutrymning

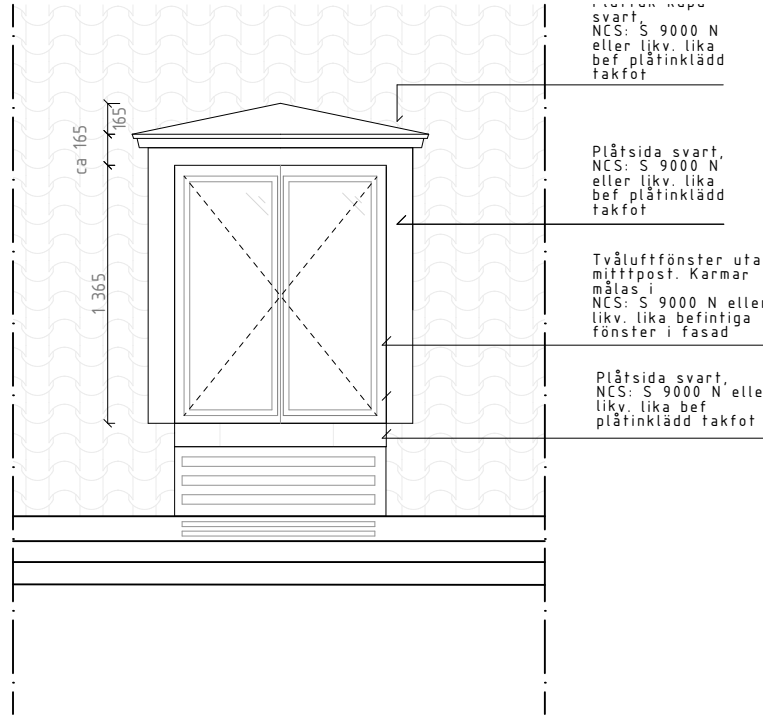

BET ÄNDRING AVSER DATUM SIGN

Ateljé Nord

BYGGLOV
Uppställningar takkupor

Beskrivning av projektet

Långreven 13

Metargatan 3
116 66 Stockholm

Ritad av AJ JB
2024-05-03
Skala 1:40 (A3)

A9

