


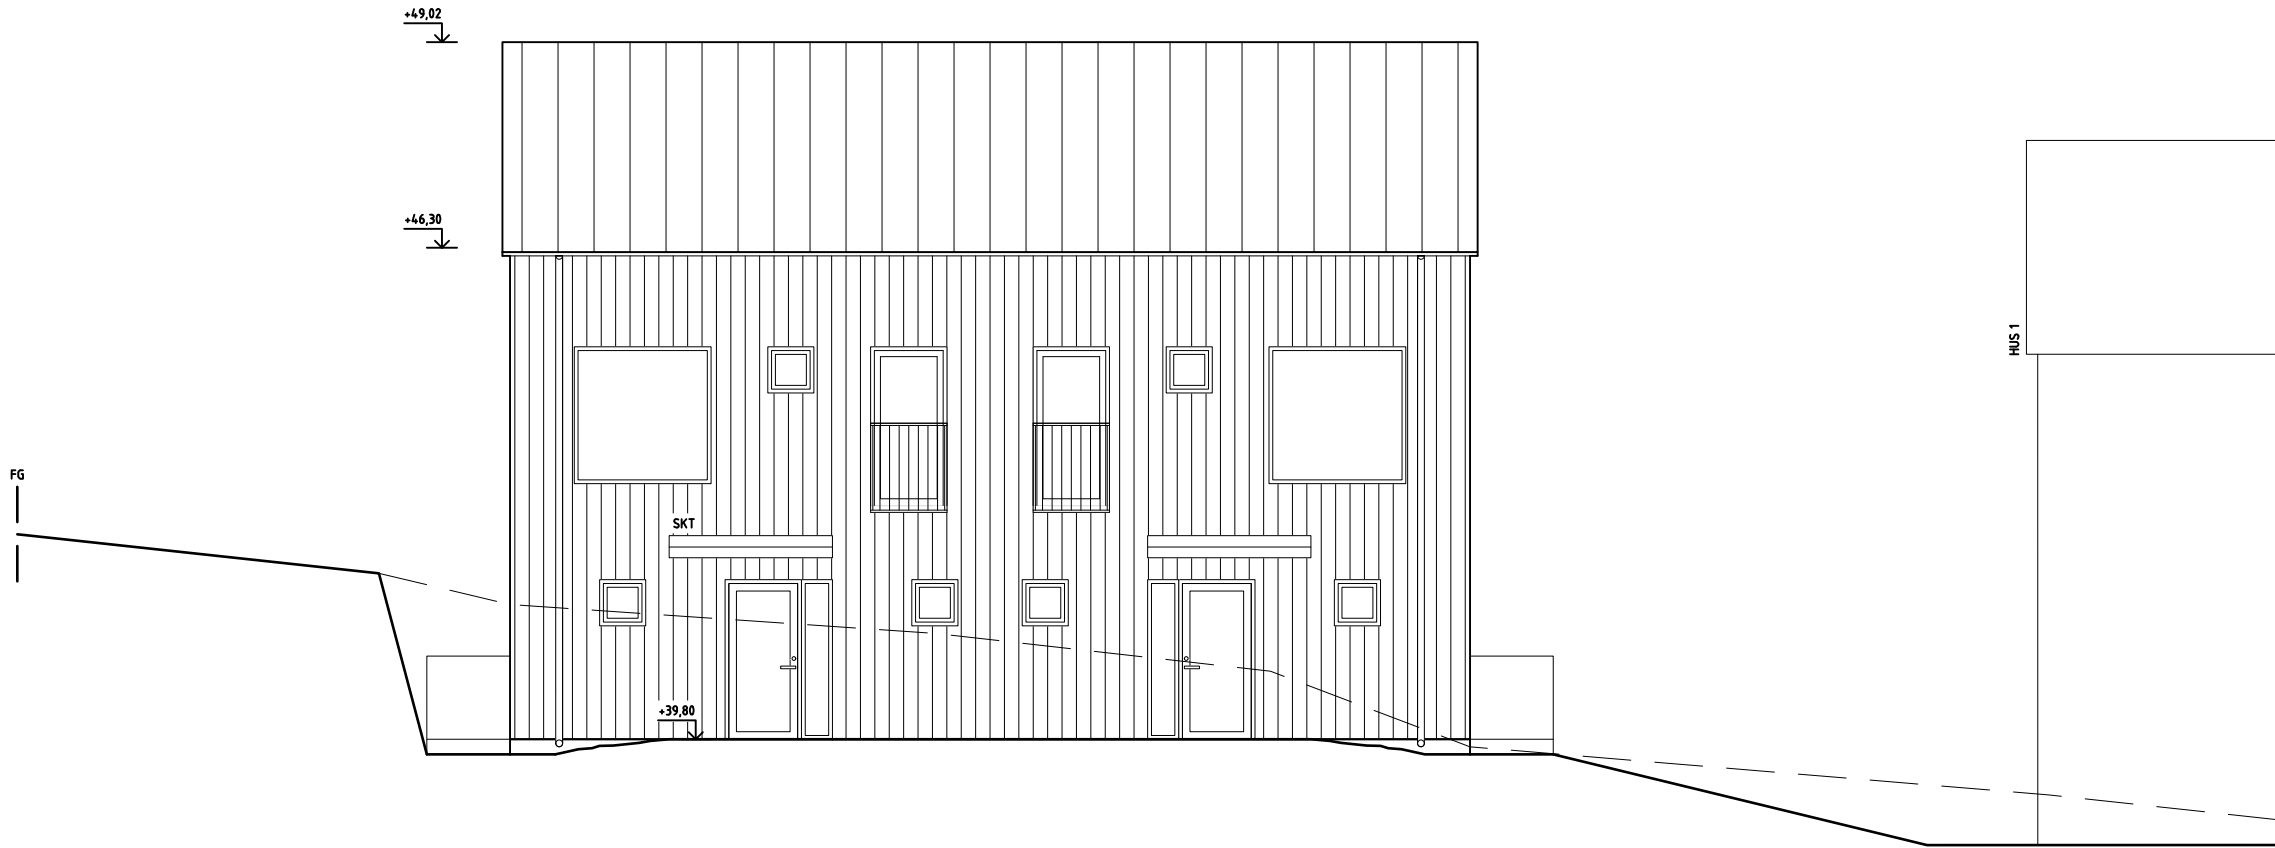


MATERIAL & KULÖRER ENL. BESKRIVNING



<div> Reinova Properties</div> <div>Nybrogatan 34, 114 39 Stockholm. tel. + 46 702 29 03 50 www.reinova.se</div>	<div> ATELIER X BETIYO</div> <div>Annedalsvägen 37, 168 78 Stockholm. tel. +46 70-041 88 13 Insta: @betiyo www.betiyo.se</div>	BYGGLOVHANDLING			DATUM 240628
		KAPELLMÄSTAREN 7, LÅNGSJÖVÄGEN 63 NYBYGGNAD PARHUS HUS 2, FASAD MOT NORR			ANSVARIG H. BETIYO SKALA 1:100 A3
		UPPDRAG 24019	RITAD AV H. BETIYO	HANDLÄGGARE H. BETIYO	NUMMER A-40-3-0021