



1 1:10  
ELEVATION

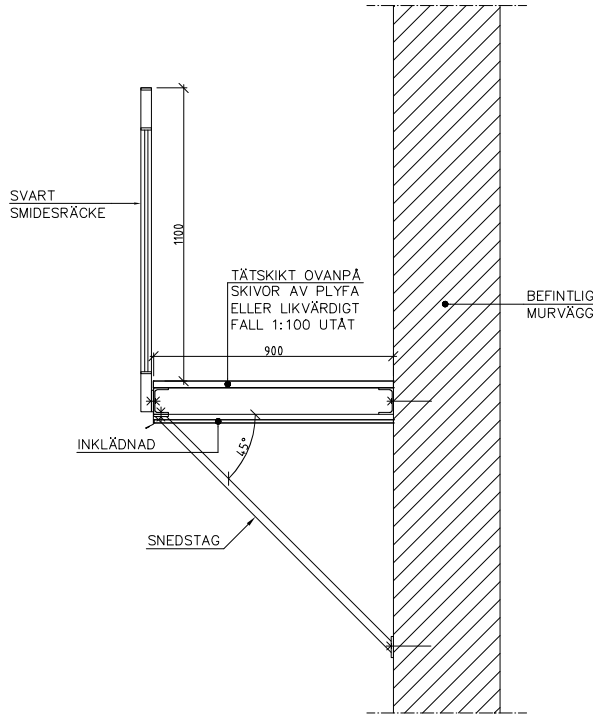

2 1:10  
SEKTION

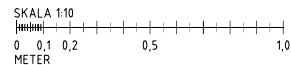

REVIS	ART	ÄNDRING AVSE	DATUM	SGH
FÖRSLAGSHANDLING				
ÖVERKIKAREN 19				
QBIA BYGGKONSULT 073-93 50 069				
UPPDRAGSR -	RITAD/KONTROLLER AV MERIKSSON			
DATUM 2024-05-30				
FASADÄNDRING GÅRD NY LOFTGÅNG PRINCIPRITNING				
SKALA 1:10	NUMMER K-1		REVIS	