


Stockholms stadsbyggnadskontor 2022-10-21 Skala 1:400 (A4)

FÖRKLARINGAR

MÅTT ÄR I MILLIMETER OM ANNAT EJ ANGES.
RITNINGAR ÄR BASERADE PÅ TIDIGARE
BYGGLOVSRITNINGAR FRÅN STADENS ARKIV.

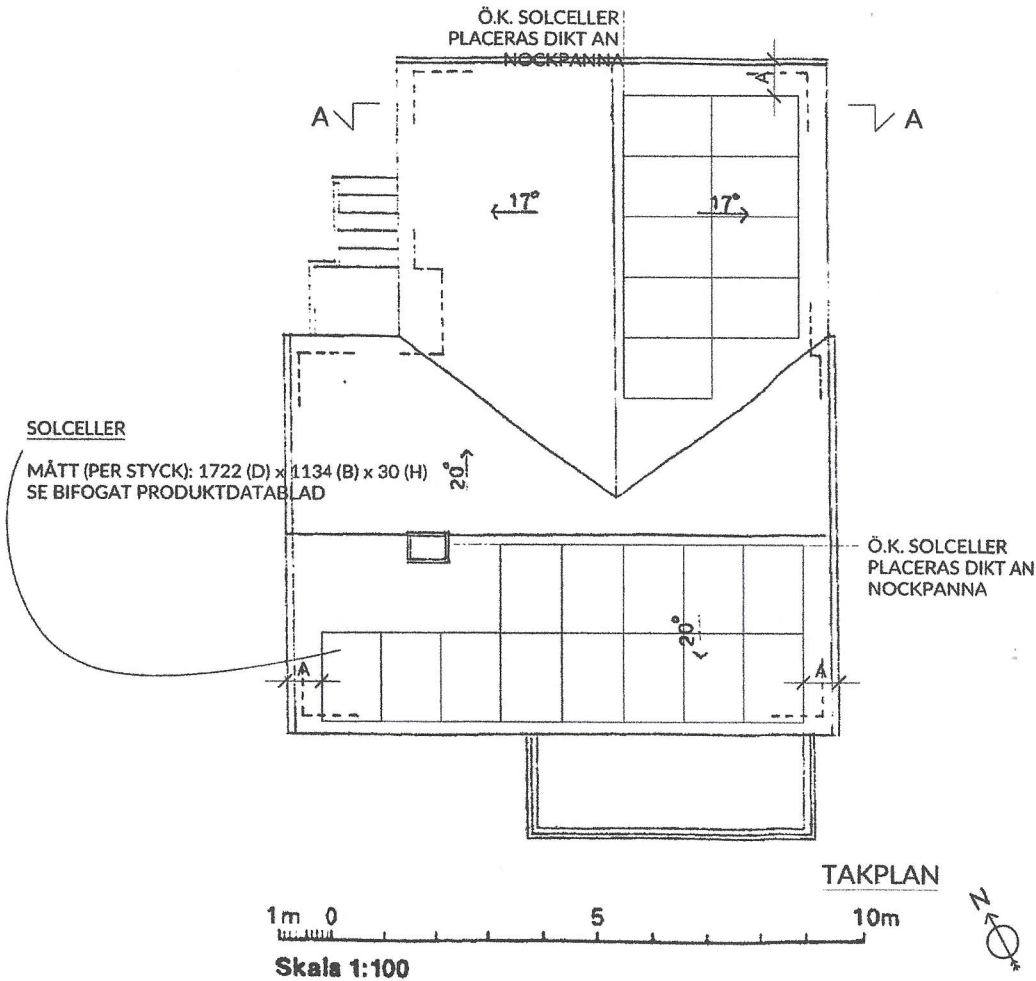

BYGGLOVSHANDLING

			LJ	230827
			SIGN	DATUM
REV	ÄNDRING			

Byggnadskont; • arkitekt; • konst

JOHN ERICSSONSGATAN 14, NB
112 22 STOCKHOLM

TEL: 08 - 23 10 40
E-POST: INFO@BARKK.SE

PLANER, 1:100 & 1:400 (A3)

Lars-Erik Persson & Barbro Haglund Persson

Förslag till installation av solceller på
Fastigheten Sköldbucklan 6
Norra Ängby, Bromma
Stockholms kommun

A-01

REV. -

JOHN ERICSSONGATAN 14, NB
112 22 STOCKHOLM
TEL: 08 - 23 10 40
E-POST: INFO@BARKK.SE