




1. HORIZONTALSNITT GALLER

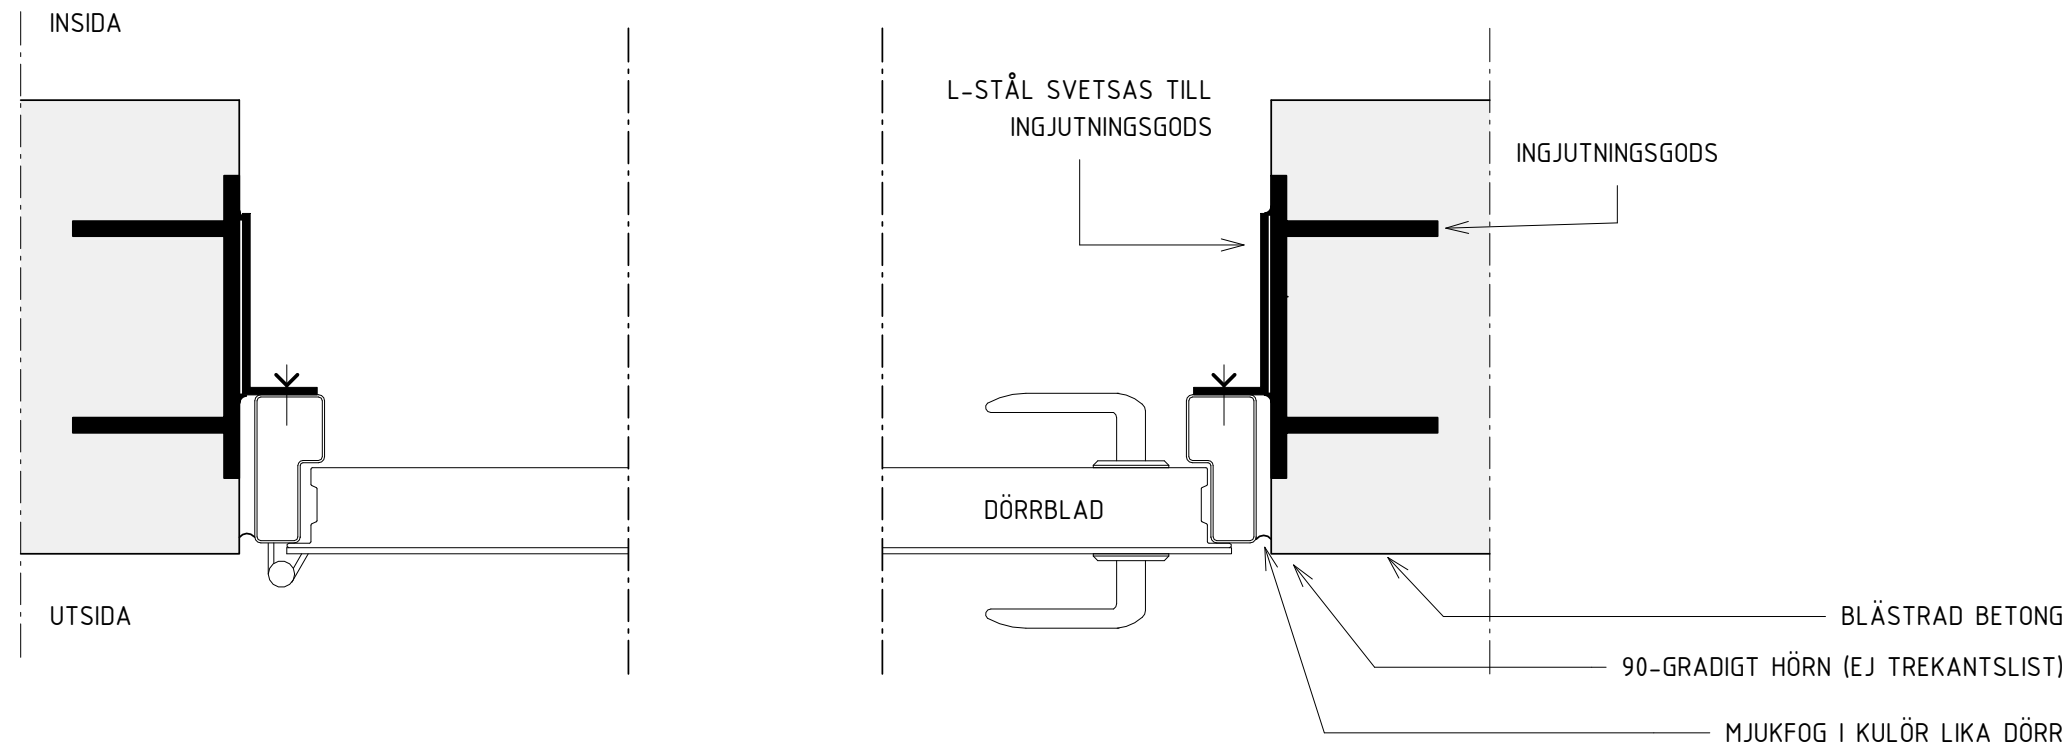


2. HORIZONTALSNITT DÖRR

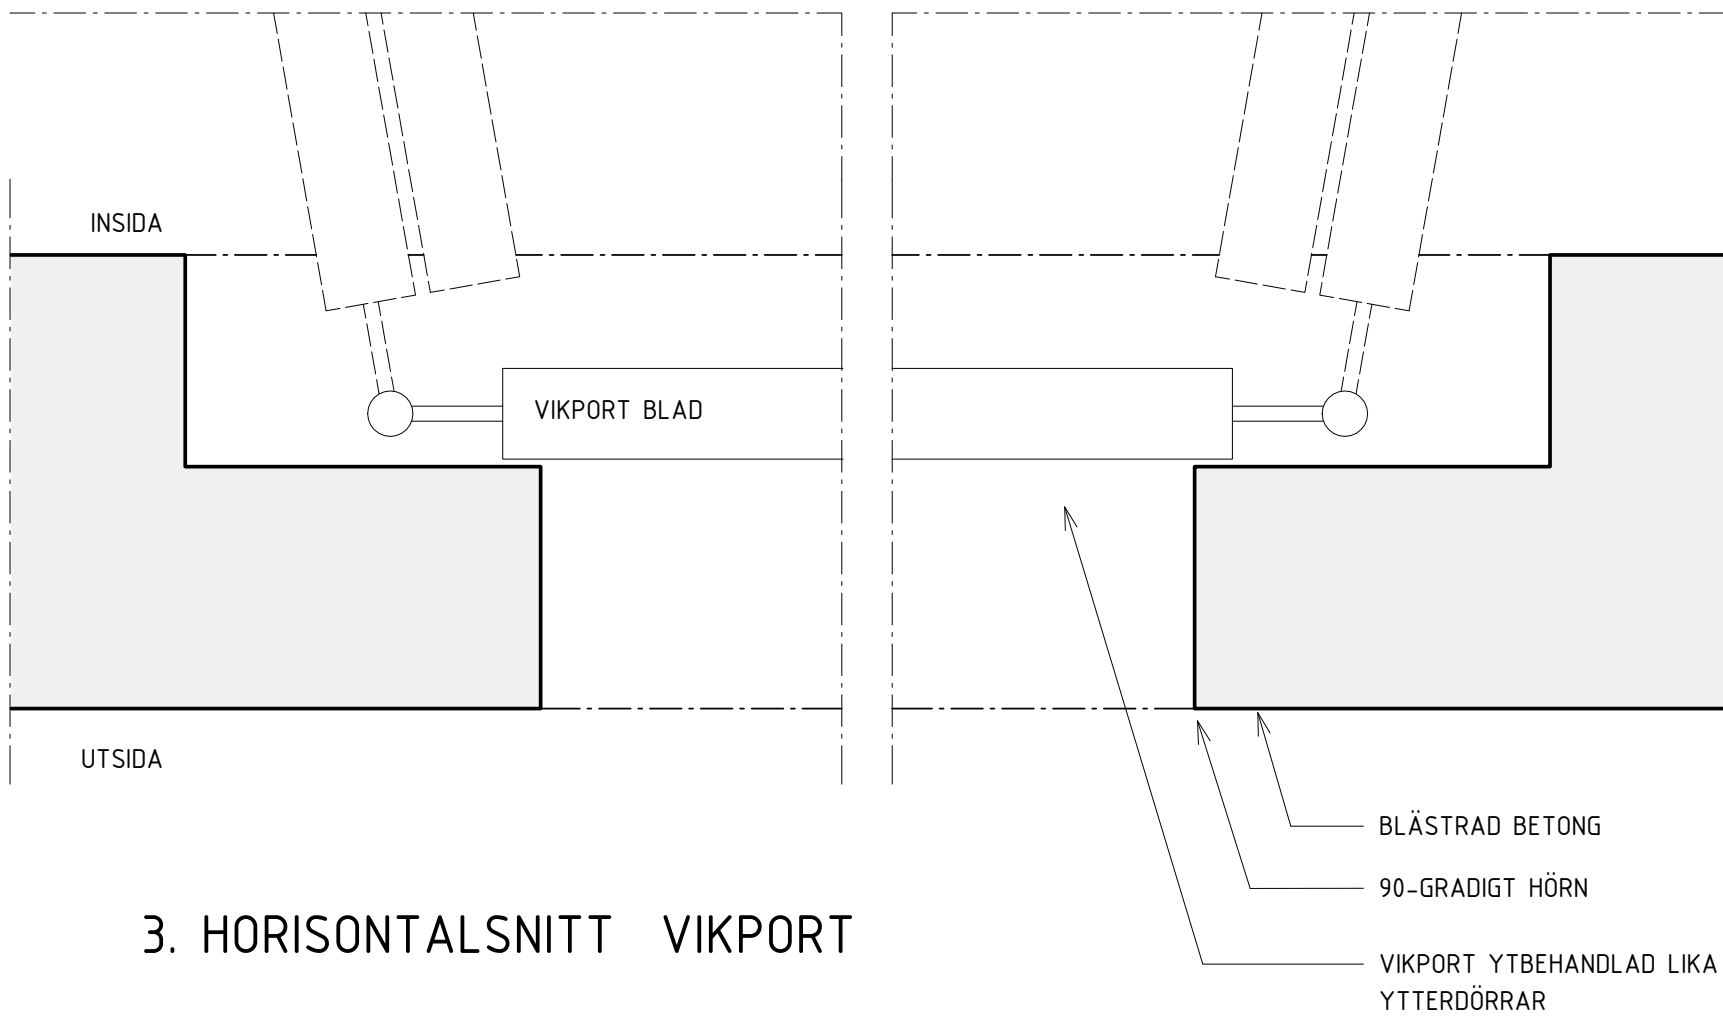

3. HORIZONTALSNITT VIKPORT

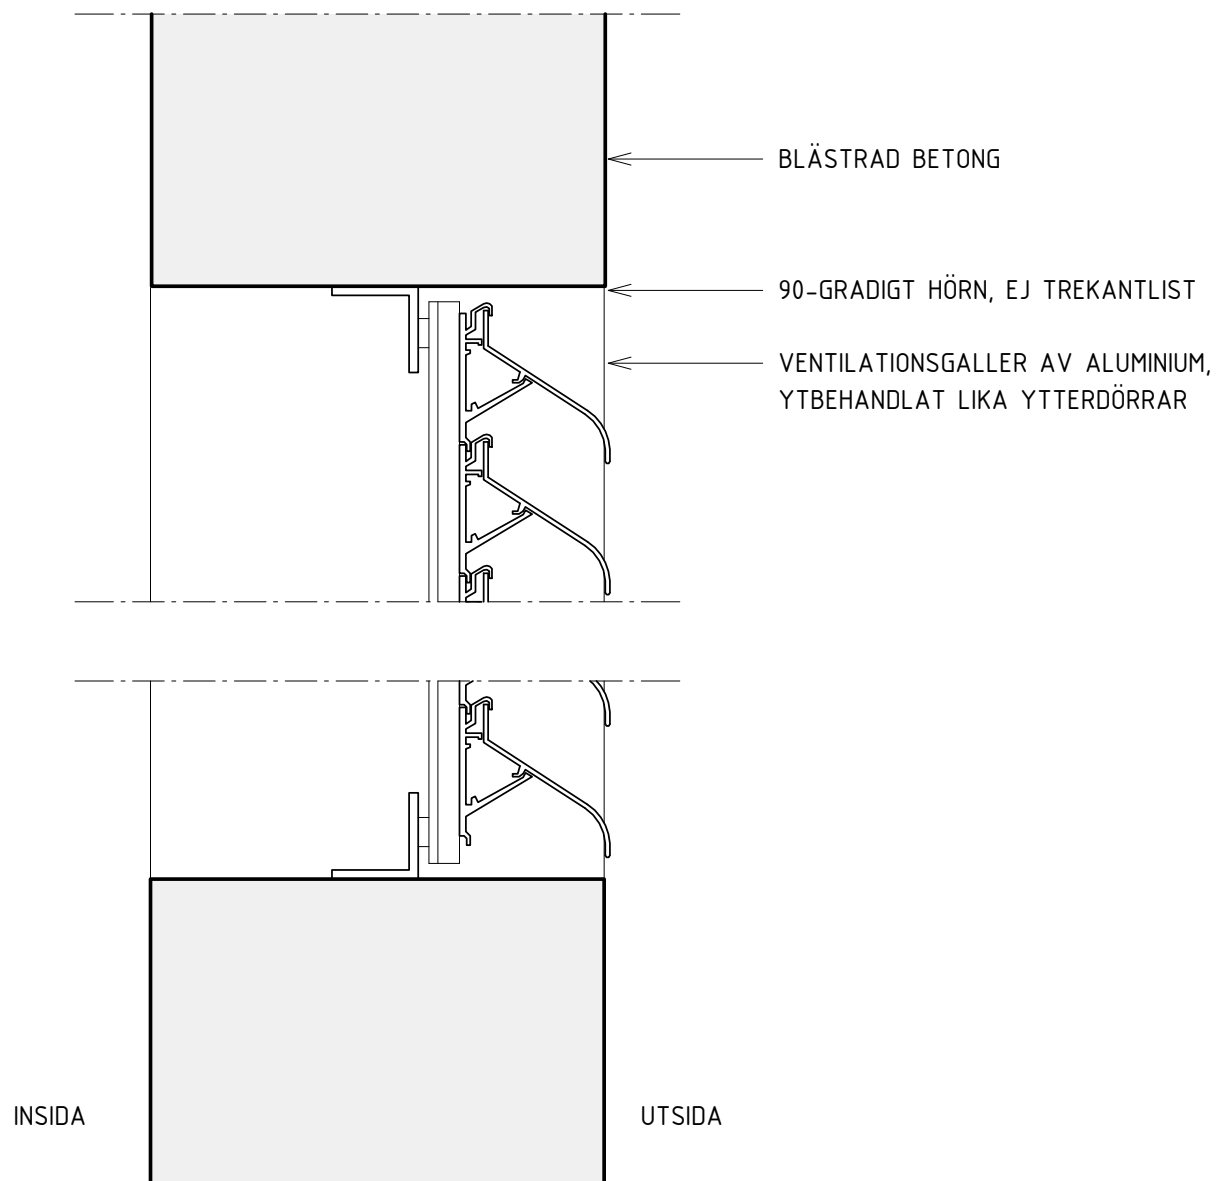

4. VERTIKALSNITT GALLER

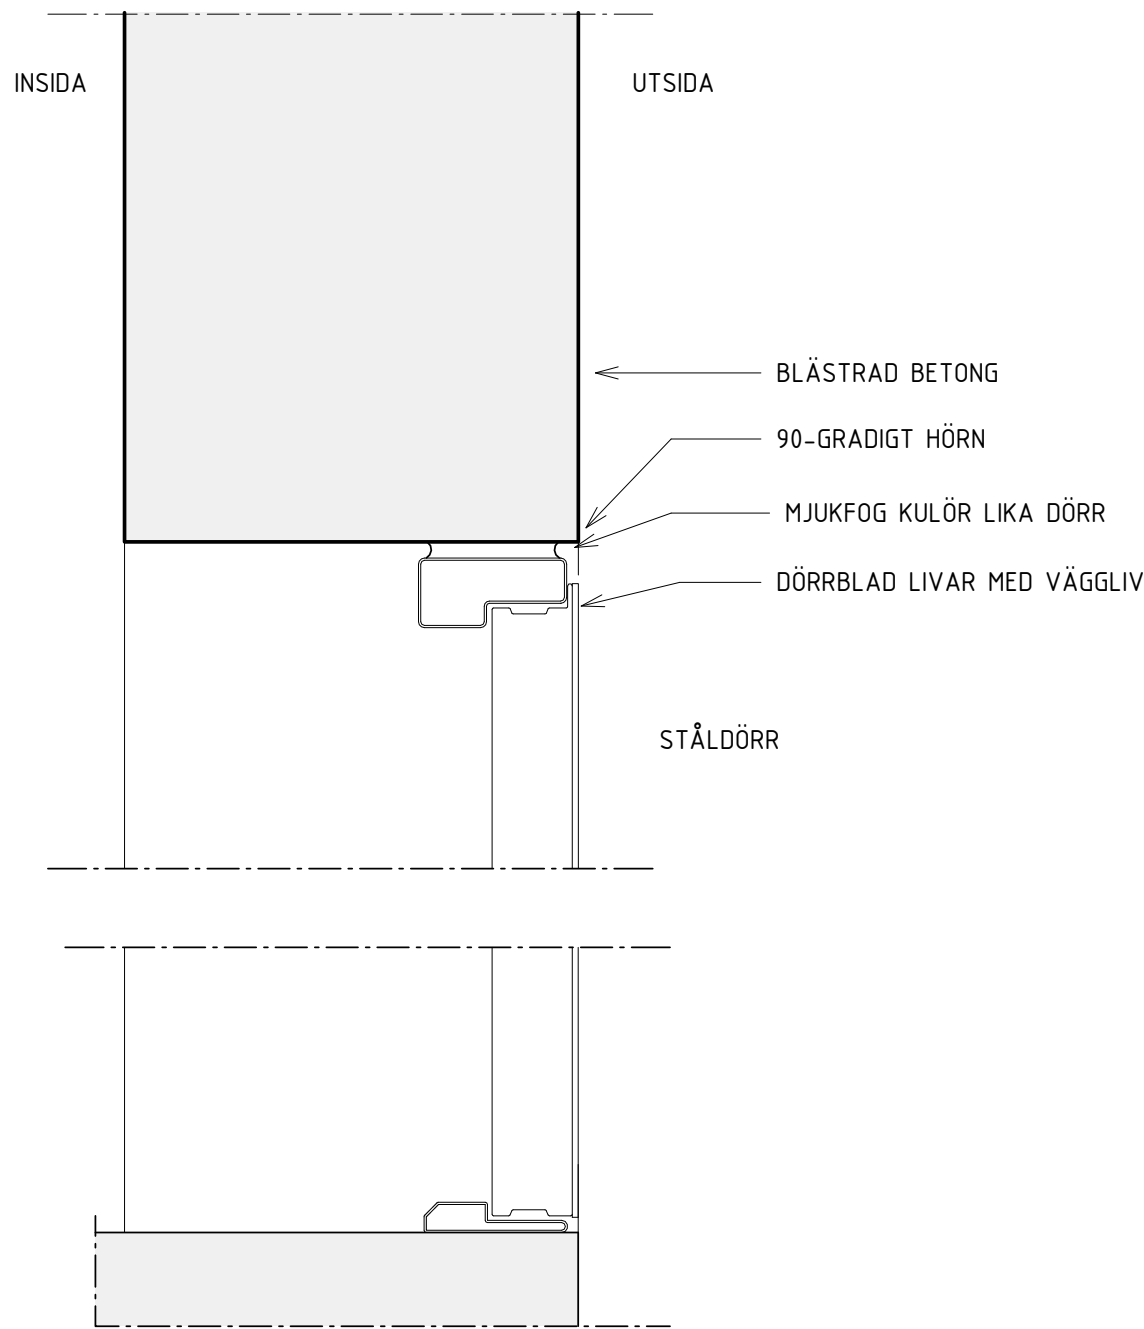



5. VERTIKALSNITT DÖRR

FÖRKLARINGAR

KOORDINATSYSTEM: SWEREF 99 18 00
HÖJDSYSTEM: RH 2000

ALLA MÅTT I MILLIMETER (mm).
PLUSHÖJDER AVSER ÖVER HAVSNIVÅ.

--- BEFINTLIG MARKLINJE

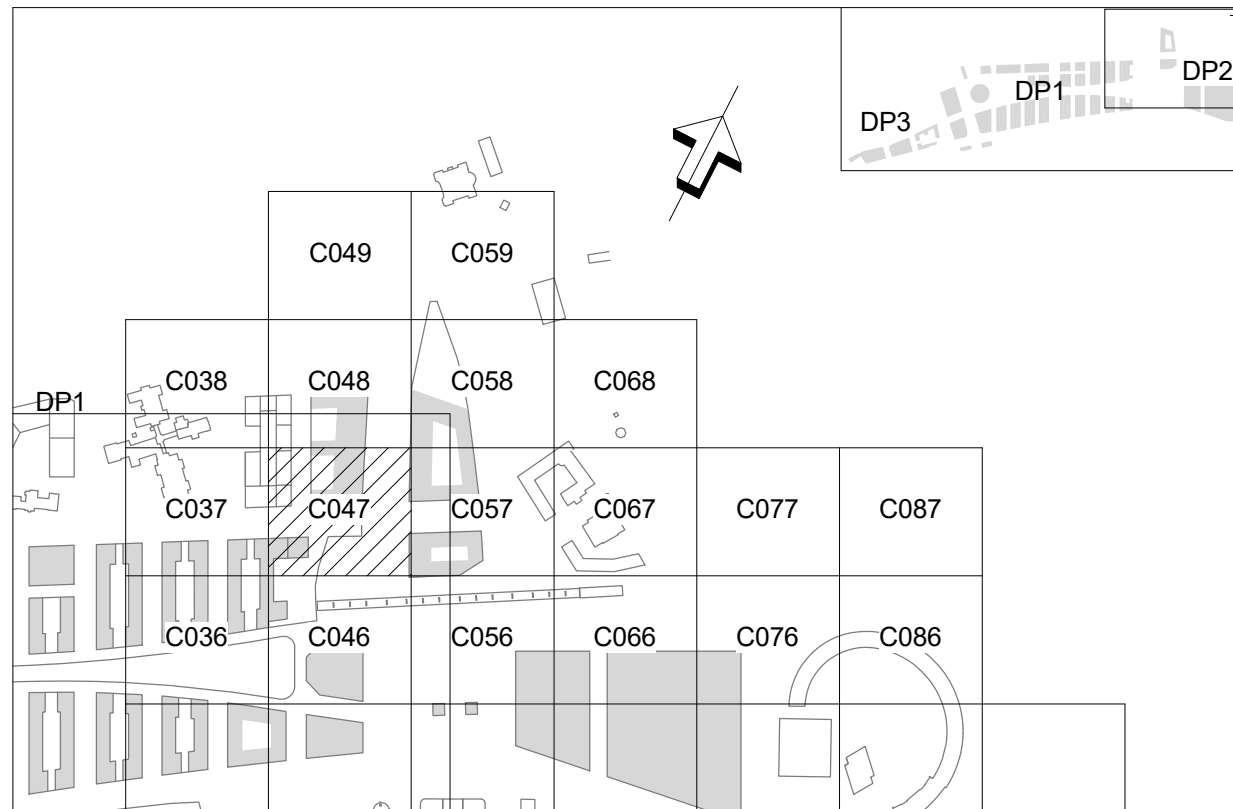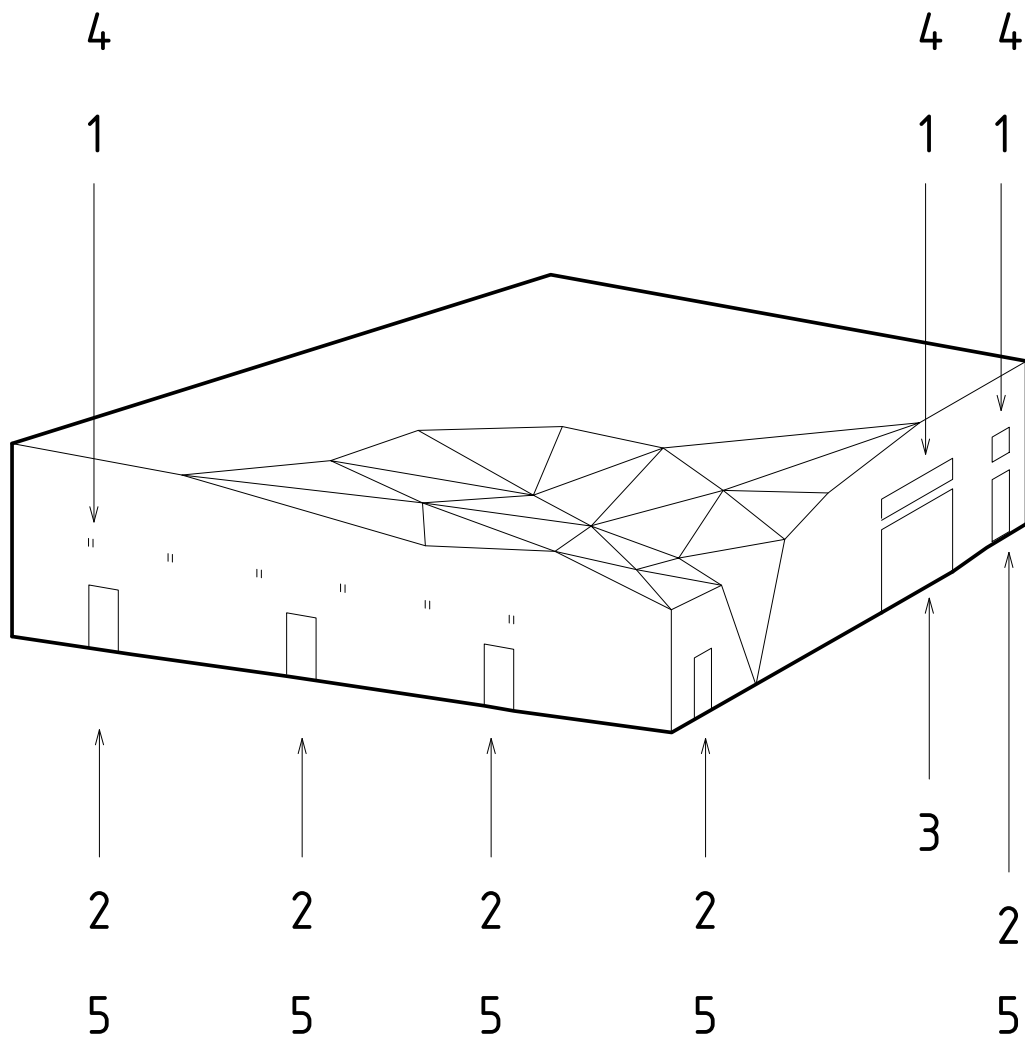

A	Rev BL kompletterande detaljritning	2024-10-17	JPe
BET	ÄNDRINGEN AVSER	DATUM	SIGN

BYGGLOVSHANDLING

KONSULT	WHITE ARKITEKTER	TEL	018-18 38 00
UPPDRAGSNUMMER	8514240100	RITAD/KONSTRUERAD AV	J. PERSSON
UPPRÄTTAD DATUM	2024-10-17	HANDLÄGGARE	F. NILSSON
		UPPDRAGSSANSVARIG	G. JARLOV

HAGASTADEN, E-467
243 EUGENIAVOLYMEN
DETALJER

400 RUMSBILDNING, SAMMANSATT REDOVISNING		SKALA/FORMAT	A1
60 DETALJRITNING		1:5	
PROJEKTNUMMER	8001529	PROJEKTLEDARE	DAVID NEE
BROJOURNAL NR		KONSTR NR	
RITNINGNUMMER	L2-400-60-24300-14	BET	A