

## Se 11-A-49-1-090-BL

## Se 11-A-49-1-090-BL


Se 11-A-49-1-090-BL

A	A PM BL 01	2024-09-13	AnBy
RET	ANDRONGEN AVSCEP	DATUM	SIGN

DEL	ÄNDNINGEN AVSÄKS	DATA/NOT	SKIDN
	BYGGLOVSHANDLING		

STUREGALLERIAN AB PROJEKTNUMMER FASTB30000	KV SPERLINGENSBÄCKE STUREGALLERIAN AB
--	--


KUND	
------	--

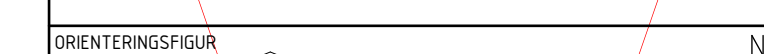

UPPDRAG NR	RITAD/KONSTR AV	HANDLAGGARE
OK2339/01 06	Kale	David Hanson

NY- OCH OMBYGGNAD  
Kv. Sperlingensbacke 56

SKALA	NUMBER	BET
A1 = 1:150	11-A-49-1-110-BL	A
A3 = 1:300		

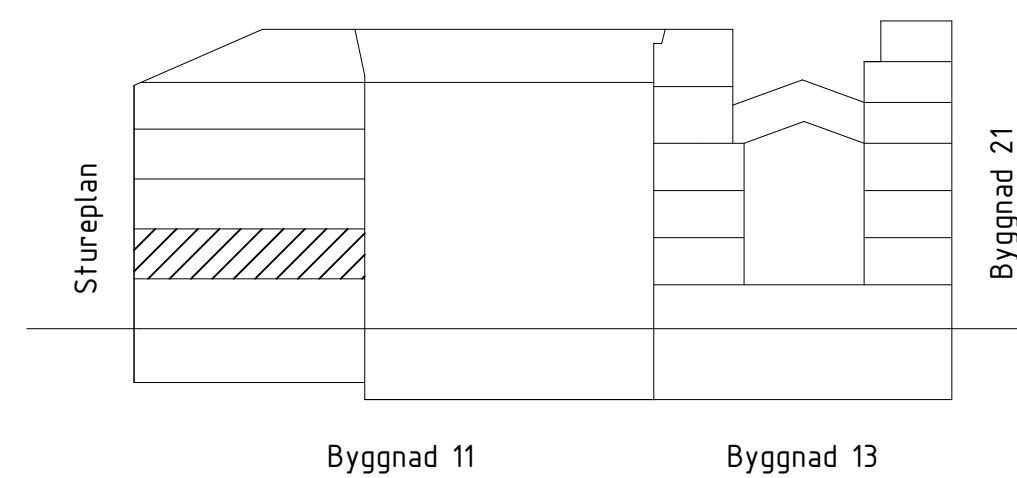

SKALA 1:150

0 2.5 5 7.5 15

METER