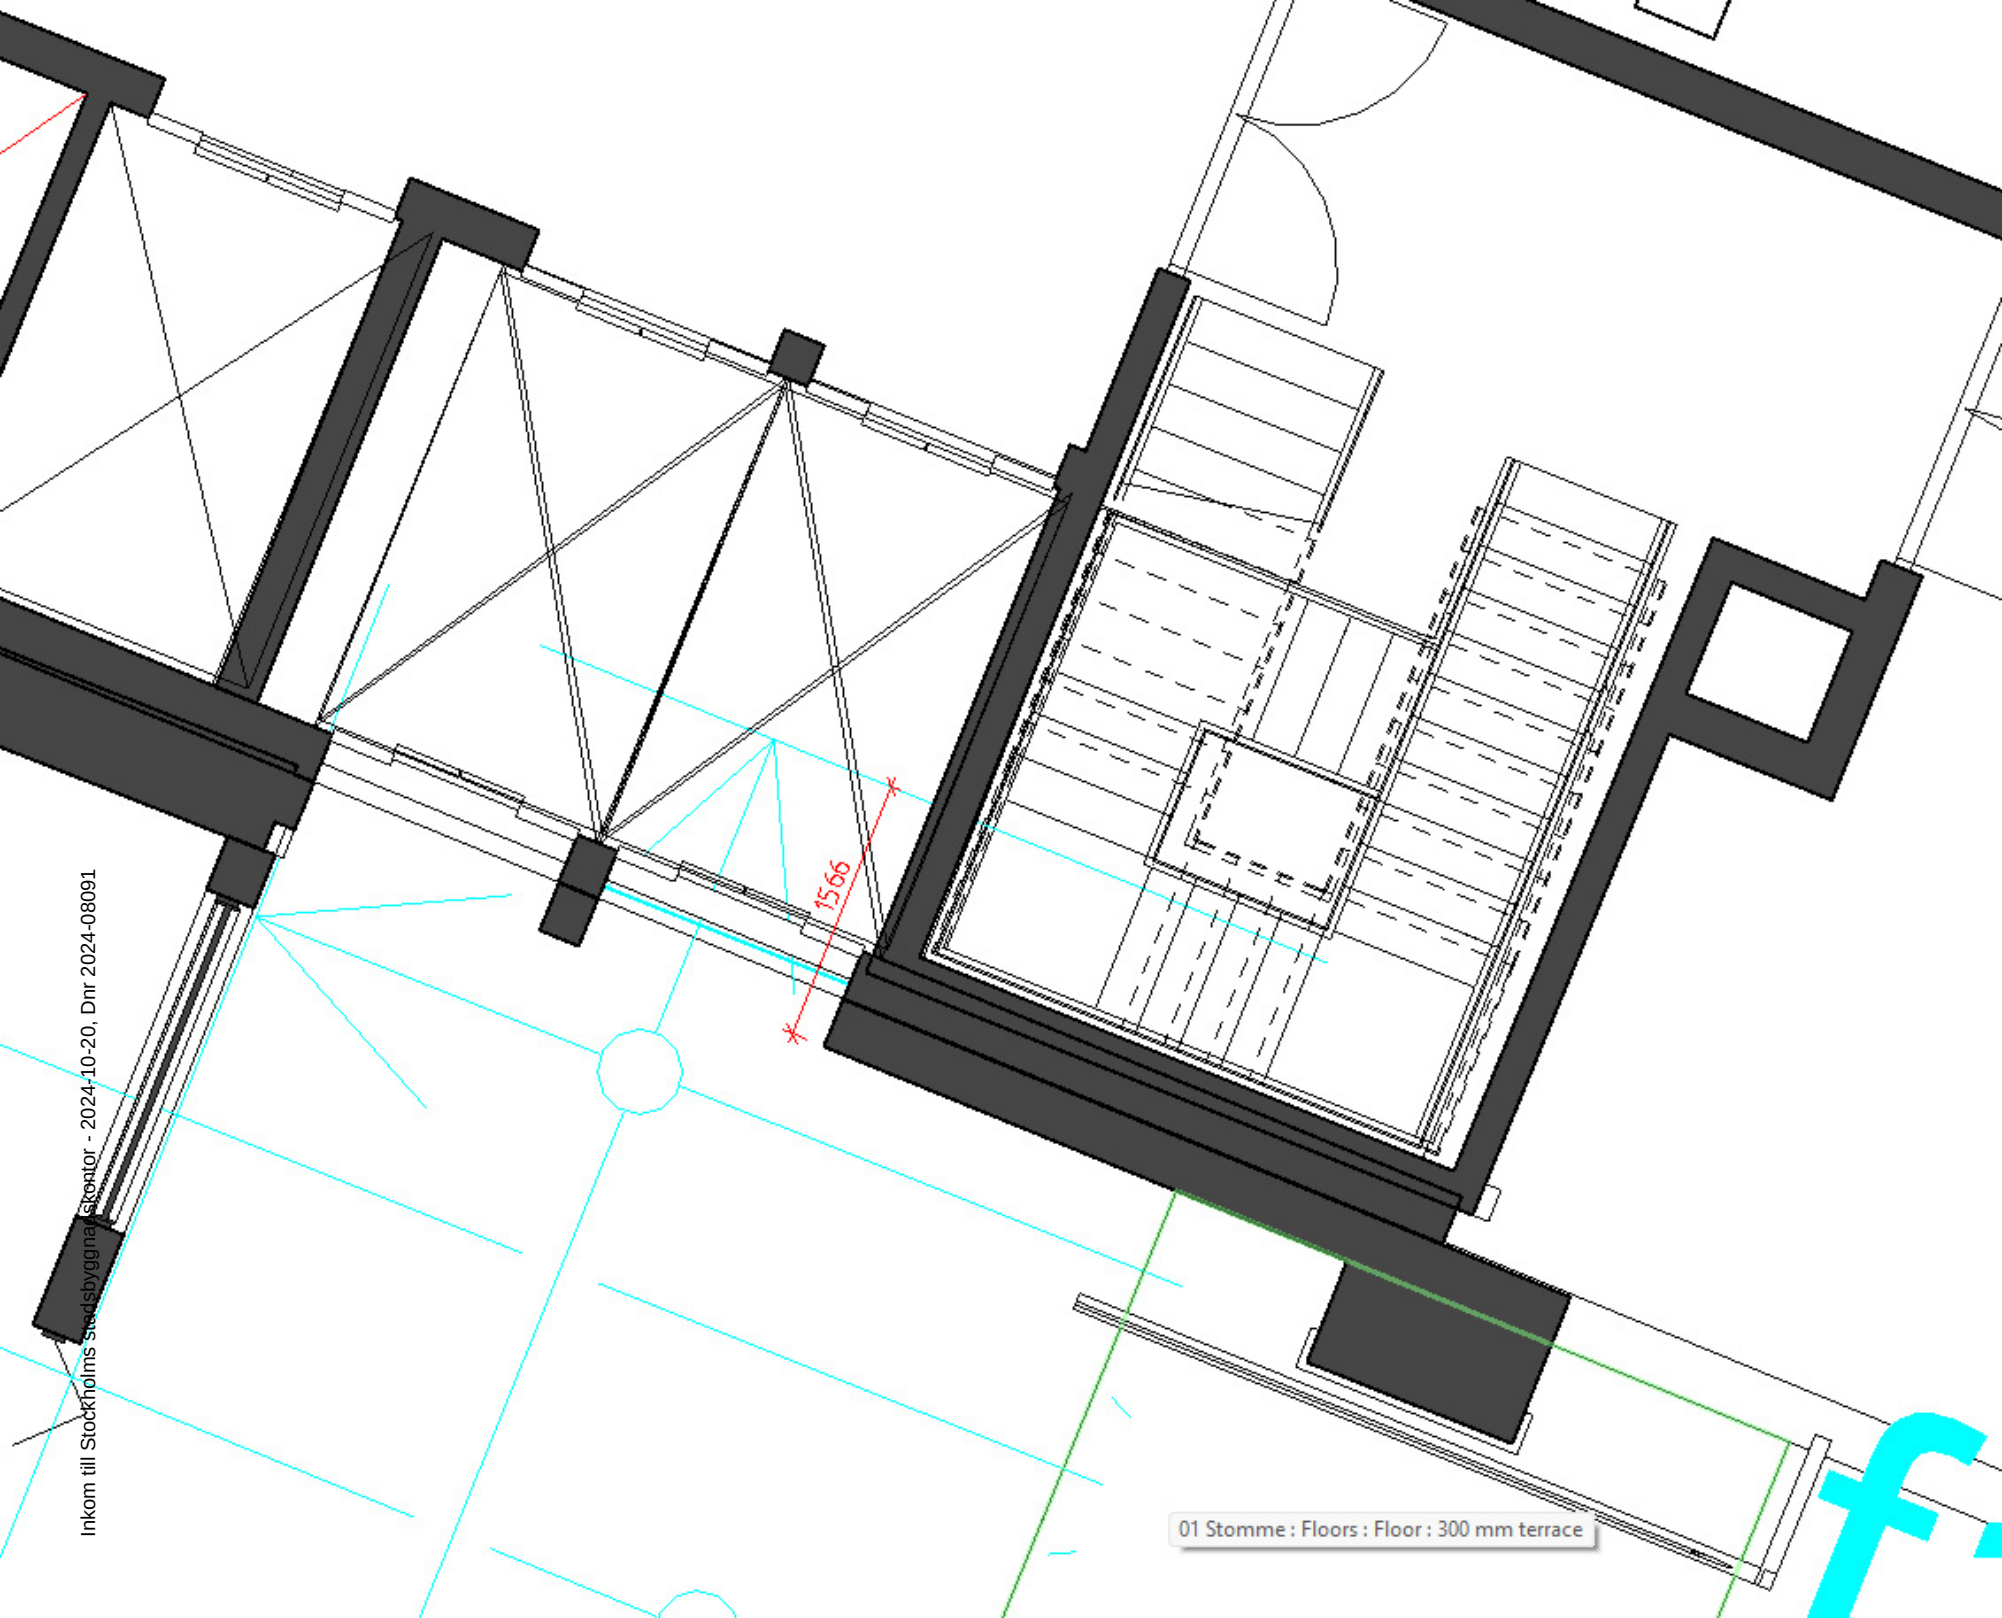

Inkom till Stockholms Stadsbyggnadskontor - 2024-10-20, Dnr 2024-08091