



FÅGELHOLMEN 233  
OBJEKT 1

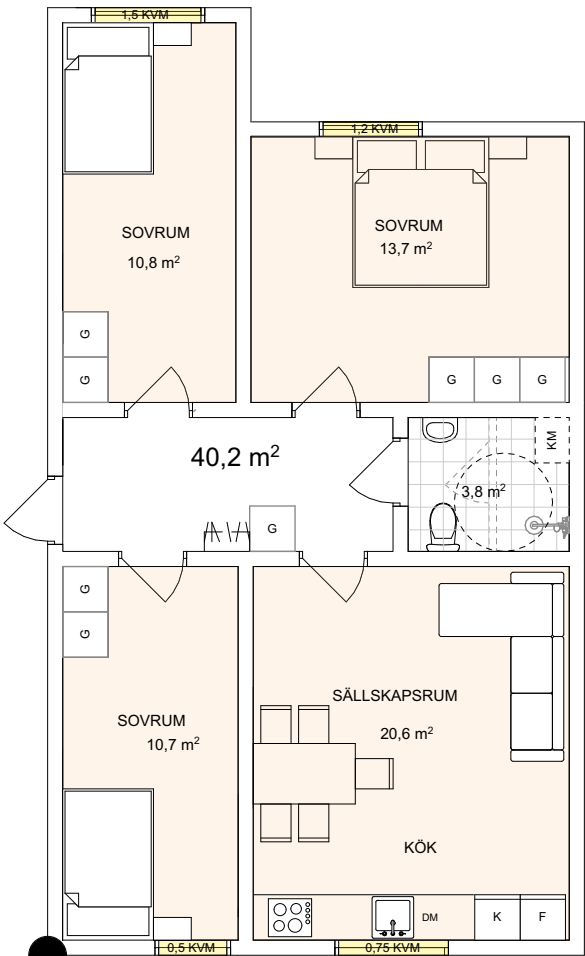

FÅGELHOLMEN 233  
OBJEKT 2


DAGSLJUSBERÄKNING  
Enligt förenklad metod  
SS 91 4291

Standardens förutsättningar uppfylls delvis.

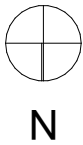

Planritning, entréplan, ombyggnad  
1:100

SKALA 1:100

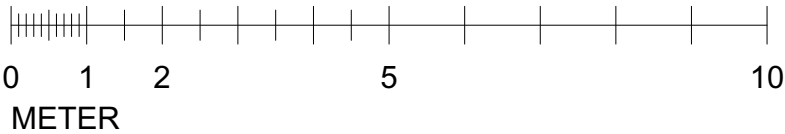

BYGGLOVHANDLING		
<div> Wonna I de Jong FASTIGHETER</div>		
ÄNDRING AV TVÄTTSTUGA/CYKELFÖRRÅD TILL BOSTAD SAMT YTTRE ÄNDRING		
PROJEKT EKHOLMSVÄGEN 233	DATUM 2024-10-20	
FASTIGHET KV. FÅGELHOLMEN 8	RITAD AV dv	SKALA 1:100 (A3)
INNEHÅLL DAGSLJUSBERÄKNING	NUMMER A09	BET