


Helplan - Entréplan, Ekholmsvägen 233
1:200

SKALA 1:200

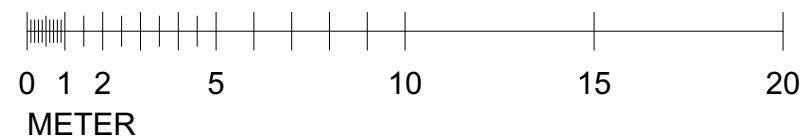

BYGGLOVHANDLING



ÄNDRING AV TVÄTTSTUGA/CYKELFÖRRÅD
TILL BOSTAD SAMT YTTRE ÄNDRING

PROJEKT	DATUM		
EKHOLMSVÄGEN 233	2024-10-20		
FASTIGHET	RITAD AV	SKALA	
KV. FÅGELHOLMEN 8	dv	1:200 (A3)	
INNEHÅLL	NUMMER	BET	
HELPLAN ENTRÉPLAN	A02		