


Helplan - Källare, Ekholmsvägen 233  
1:200

SKALA 1:200

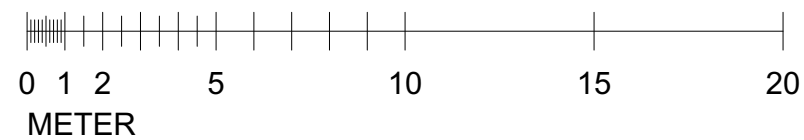

## BYGGLOVHANDLING



ÄNDRING AV TVÄTTSTUGA/CYKELFÖRRÅD  
TILL BOSTAD SAMT YTTRE ÄNDRING

PROJEKT	DATUM		
EKHOLMSVÄGEN 233	2024-10-20		
FASTIGHET	RITAD AV	SKALA	
KV. FÄGELHOLMEN 8	dv	1:200 (A3)	
INNEHÅLL	NUMMER		BET
HELPLAN KÄLLARPLAN	A08		