


FÖRKLARINGAR OCH  
HÄNVISNINGAR

SE RITNING: A-40-1-109 BL

GENERELL RUMSHÖJD PLAN 15 ÄR 2,85M

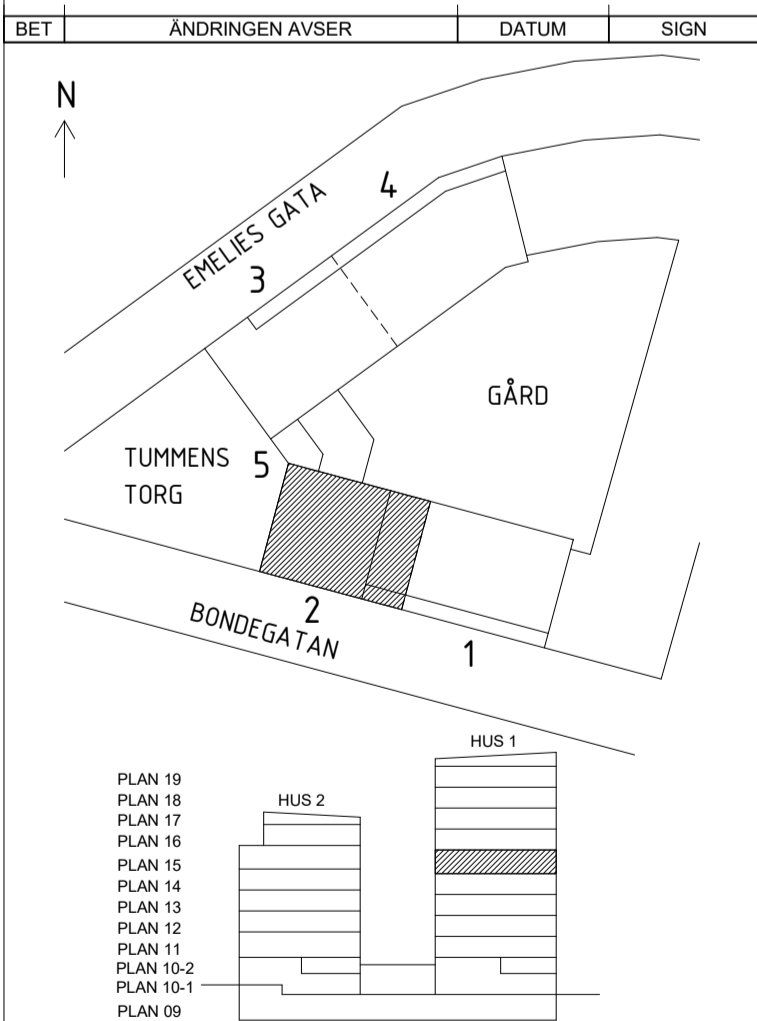

BYGGLOVHANDLING

white

Borätt SENIORGARDEN

Rosenborgsgatan 12, 171 06 Solna 08-626 66 30

☑ A WHITE ARKITEKTER AB  
☐ K BJERKING AB  
☐ E EDVIST KONSULTBYRÅ AB  
☐ V INSTRÅ  
☐ VA LANDARK  
☐ L LANDARK

TELEFON 08-402 25 00  
TELEFON 0102-118 098  
TELEFON 031-723 84 14  
TELEFON 08-615 68 10  
TELEFON 08-770 00 25  
TELEFON 08-770 00 25

RITAD KONSTRUERAD  
KSJ  
DATUM  
2024-07-02 C. Wallander


HANDLAGGARE  
KSJ  
ANSVARIG

ARBETSNUMMER  
9166840500

A3 1:100  
SKALA A1 1:50  
KOD TYP POS  
RITINGSNUMMER  
A-40-1-215 BL  
REV

Passionsfrukten 1 & 2  
Södermalm, Stockholm  
Plan 15 TRH 2

SKALA 1:50

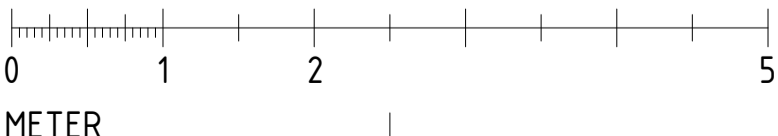

B  
A-40-2-102  
BL

EI 60

EI 60

B  
A-40-2-102  
BL

METER

21503  
3 RoK  
3 pers  
78 m<sup>2</sup>

21502  
2 RoK  
2 pers  
71 m<sup>2</sup>

21501  
4 RoK  
4 pers  
107 m<sup>2</sup>

A  
A-40-2-101  
BL

A  
A-40-2-101  
BL