


FÖRKLARINGAR OCH
HÄNVISNINGAR

SE RITNING: A-40-1-109 BL

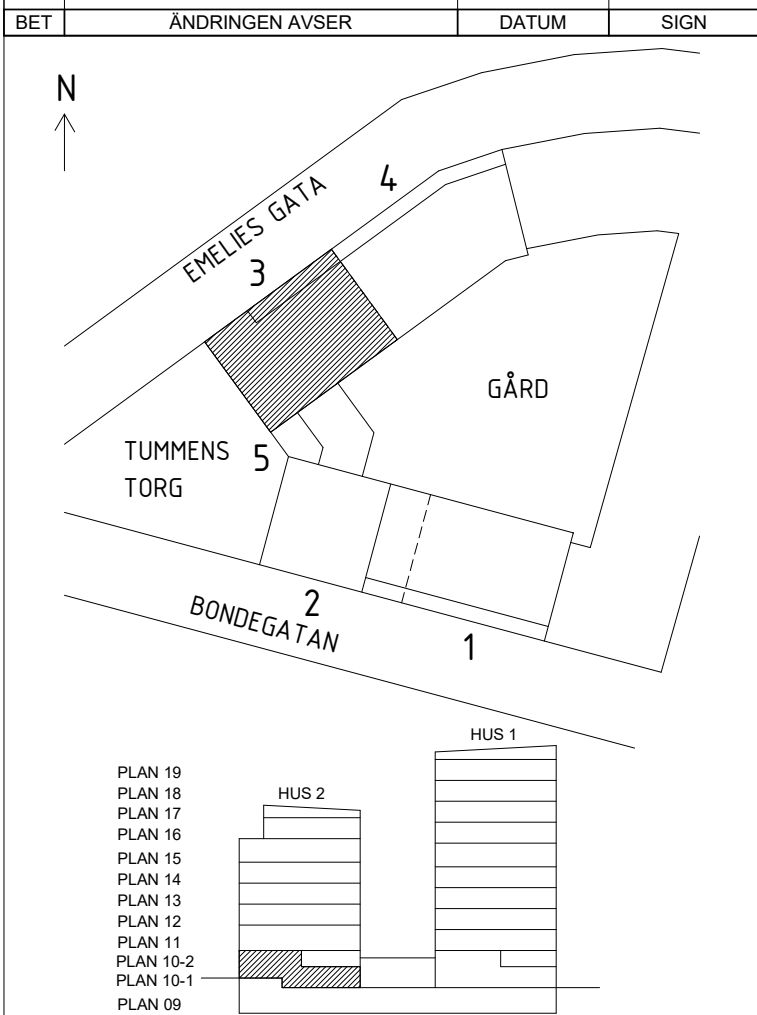

BYGGLOVHANDLING

white

Borätt SENIORGARDEN

Rosenborgsgatan 12, 171 06 Solna 08-626 66 30

☑ A WHITE ARKITEKTER AB
☐ K BJERKING AB
☐ E EDQVIST KONSULTBYRÅ AB
☐ V INSTRÅ
☐ VA LANDARK
☐ L LANDARK

TELEFON 08-402 25 00
TELEFON 0102-118 098
TELEFON 031-723 84 14
TELEFON 08-615 68 10
TELEFON 08-770 00 25
TELEFON 08-770 00 25

RITAD KONSTRUERAD
KSJ
DATUM
2024-07-02 C. Wallander


HANLÄGGARE
KSJ
ANSVARIG

ARBETSNUMMER
9166840500

A3 1:100
SKALA A1 1:50
KOD TYP POS
RITNINGSNUMMER
A-40-1-310-1 BL
REV

Passionsfrukten 1 & 2
Södermalm, Stockholm
Plan 10 Entréplan TRH 3

SKALA 1:50

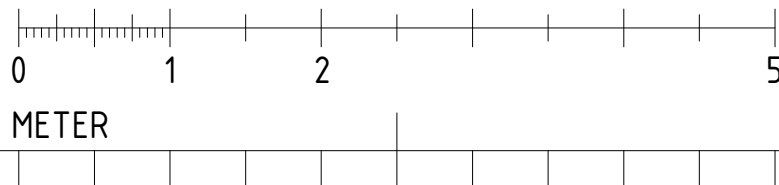

2024-07-02 15:23:51 C:\CAD\REVIT\2021\Passionsfrukten_2021\C_charlottawallander.rvt

Inkom till Stockholms stadsbyggnadsnämnd - 2024-07-08, Dir. 2022-1-1087
Tillför Stockholms stadsbyggnadsnämndens besikt. Loresult - Blåt - 2024-09-26, Handl. Henrik Bergström