


SE RITNING: A-40-1-109 BL

FÖR PLUSHÖJDER FÖR RESPEKTIVE NORMALPLAN,
SE ÖVERSIKTSPLANER SKALA 1:200 SAMT SEKTIONER

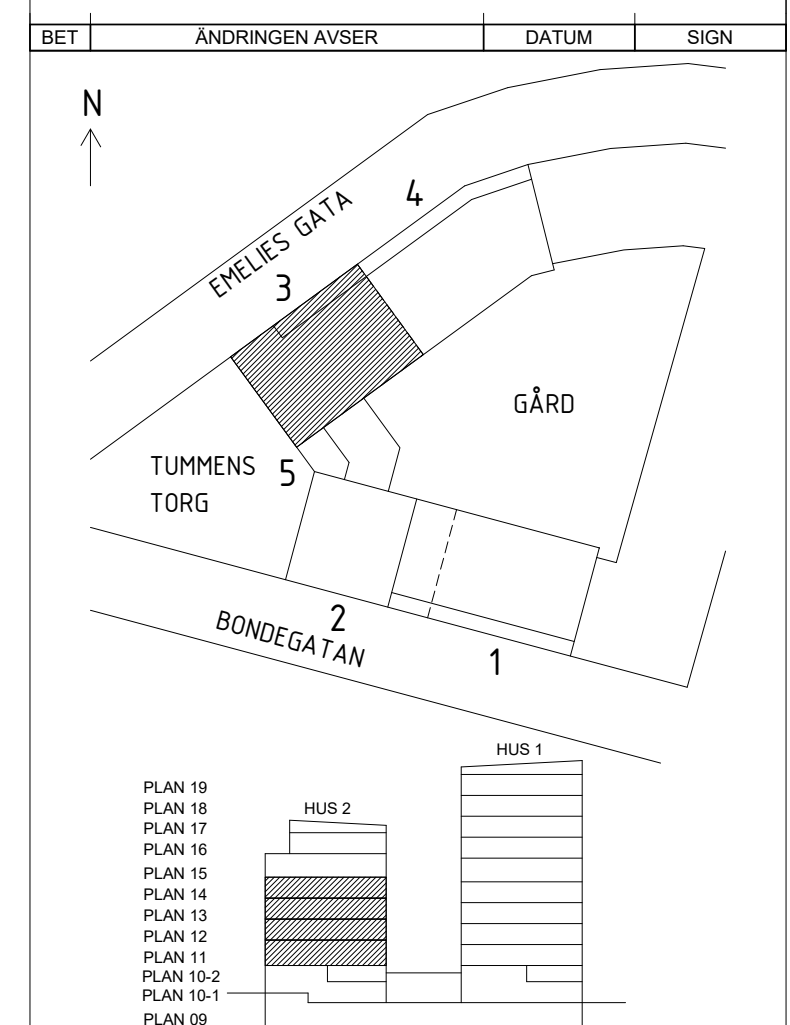

BYGGLOVHANDLING

white

Borätt SENIORGARDEN
Besenbärgsgatan 12, 171 06 Solna 08 626 66 30

00	Passionsfrukten 1 & 2
8	Södermalm, Stockholm
14	Plan 11-14 TRH 3
0	

<input checked="" type="checkbox"/>	A	WHITE ARKITEKTER AB	TELEFON 08-402 25 00
<input type="checkbox"/>	K	BJERKING AB	TELEFON 0102-118 098
<input type="checkbox"/>	E	EDOVIST KONSULTBYRÅ AB	TELEFON 031-723 84 14
<input type="checkbox"/>	V	INSTRÅ	TELEFON 08-615 68 10
<input type="checkbox"/>	VA	LANDÅRK	TELEFON 08-770 00 25
<input type="checkbox"/>	L	LANDÅRK	TELEFON 08-770 00 25
RITAD KONSTRUERAD		HANDL ÅGÄRE	ARBETSNUMMER
KSI		KSI	9166840500
DATUM		ANSVARIG	
2024-07-02 C. Wallander			

A3 1:100	
SKALA A1 1:50	
KOD TYP POS	RITINGSNUMMER A-40-1-311 BL
	REV