


FÖRKLARINGAR

- BGV Lucka för brandgasventilation
FÖ Förankringsögla
FS Förankringsskena för kontinuerlig infästning
IL Inspektionslucka
SRS Snörasskydd
STPR Stuprör
UL Uppstigningslucka

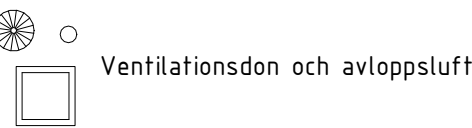


FÖRESKRIFTER

Takplaner och taksäkerhet ska detaljprojekteras i senare skede.
Tak ska förses med fasta installationer enl branschstandard för att uppfylla erforderlig taksäkerhet.

HÄNVISNINGAR

Material och kulörer se fasadritningar

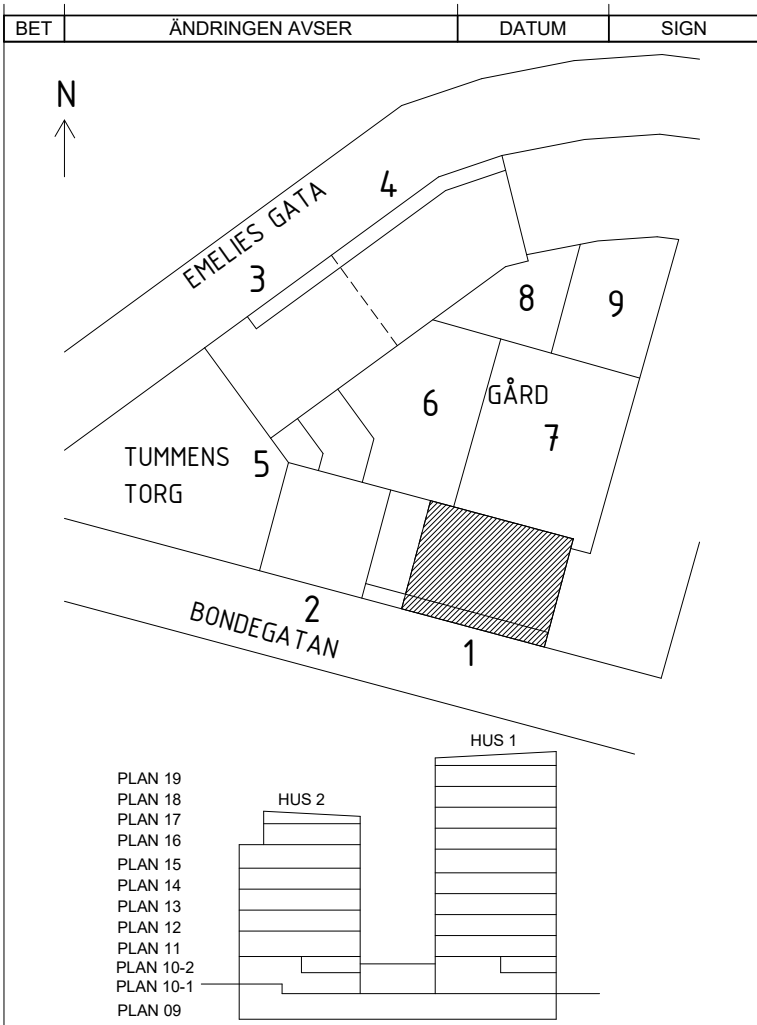

BYGGLOVHANDLING

white

Borätt

SENIORGARDEN

Rosenborgsgatan 12, 171 06 Solna 08-626 66 30

- ☒ A WHITE ARKITEKTER AB
☐ K BJERKING AB
☐ E EDQVIST KONSULTBYRÅ AB
☐ V INSTRA
☐ VA LANDARK
☐ L LANDARK

TELEFON 08-402 25 00
TELEFON 0102-118 098
TELEFON 031-723 84 14
TELEFON 08-615 68 10
TELEFON 08-770 00 25
TELEFON 08-770 00 25

RTAD KONSTRUERAD
IAG
DATUM
2024-07-02 C. Wallander

HANLÄGGARE
KSJ
ANSVARIG

ARBETSNUMMER
9166840500

A3 1:100
SKALA A1 1:50

KOD TYP POS
A-41-1-100 BL

RTINGSNUMMER
REV

SKALA 1:50

