



Inkom till Stockholms stadsbyggnadskontor - 2024-07-08, Dnr 2022-11087  
Till: Stockholms stadsbyggnadskontoret, Länsskolan - 2024-09-26, Handl: Henrik Bergström


2024-07-02 15:29:48 C:\CAD\REVIT\2021\Passionsfrukten\_2021\_C\_charlotta.wallander.rvt

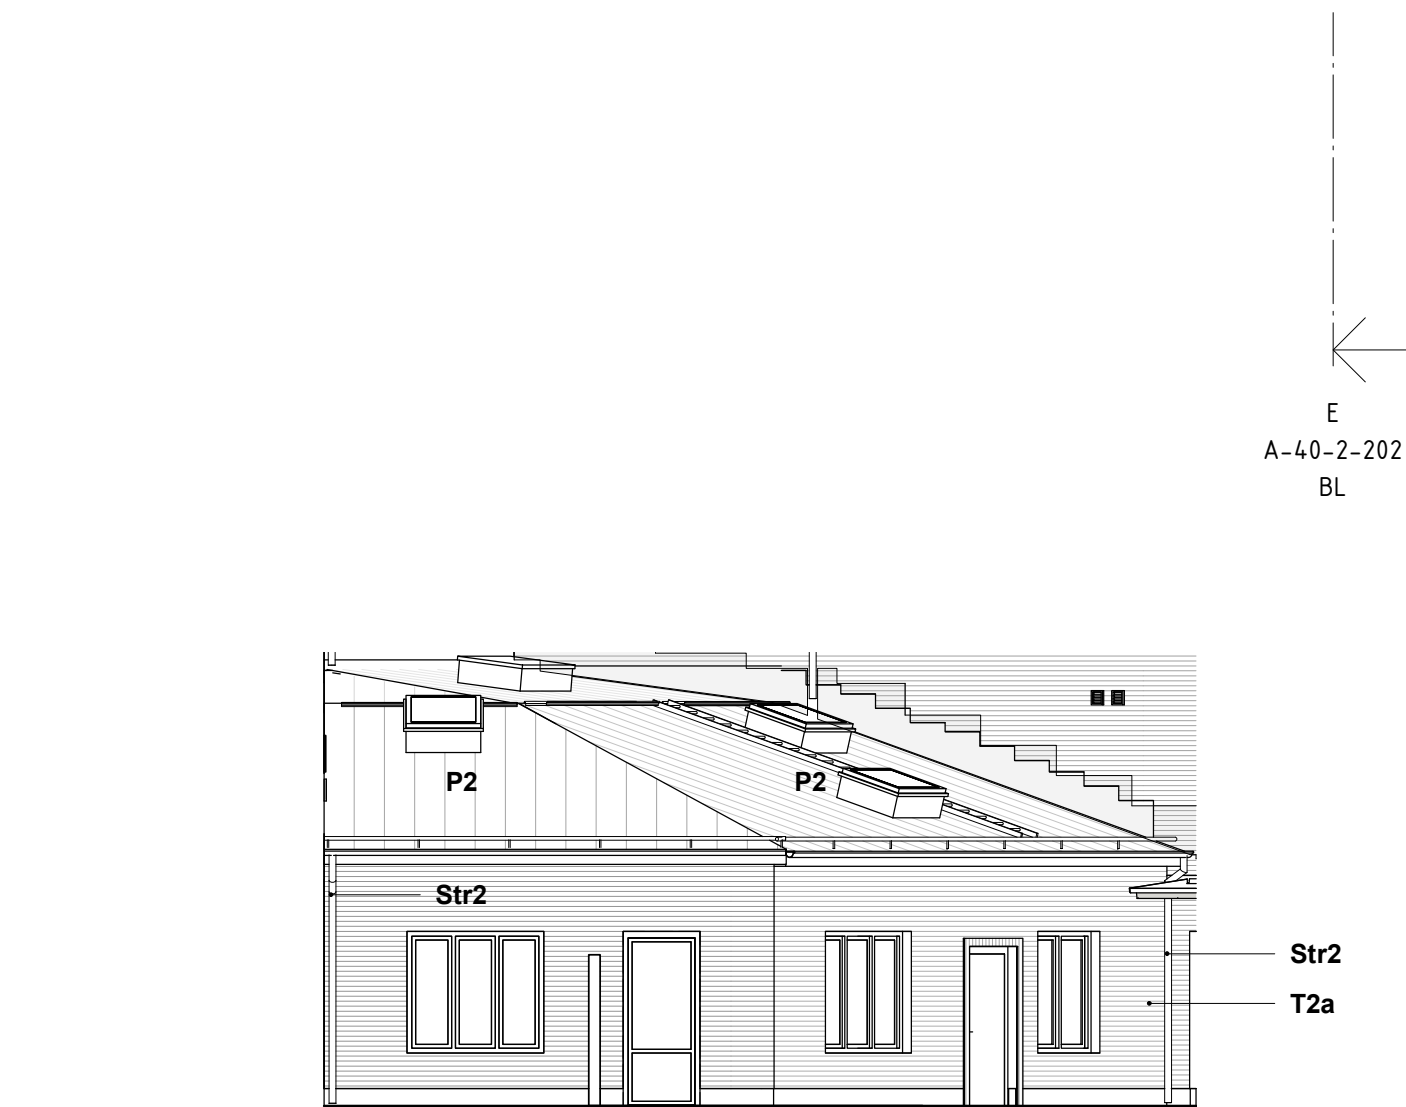

Gårdshus fasad mot sydöst

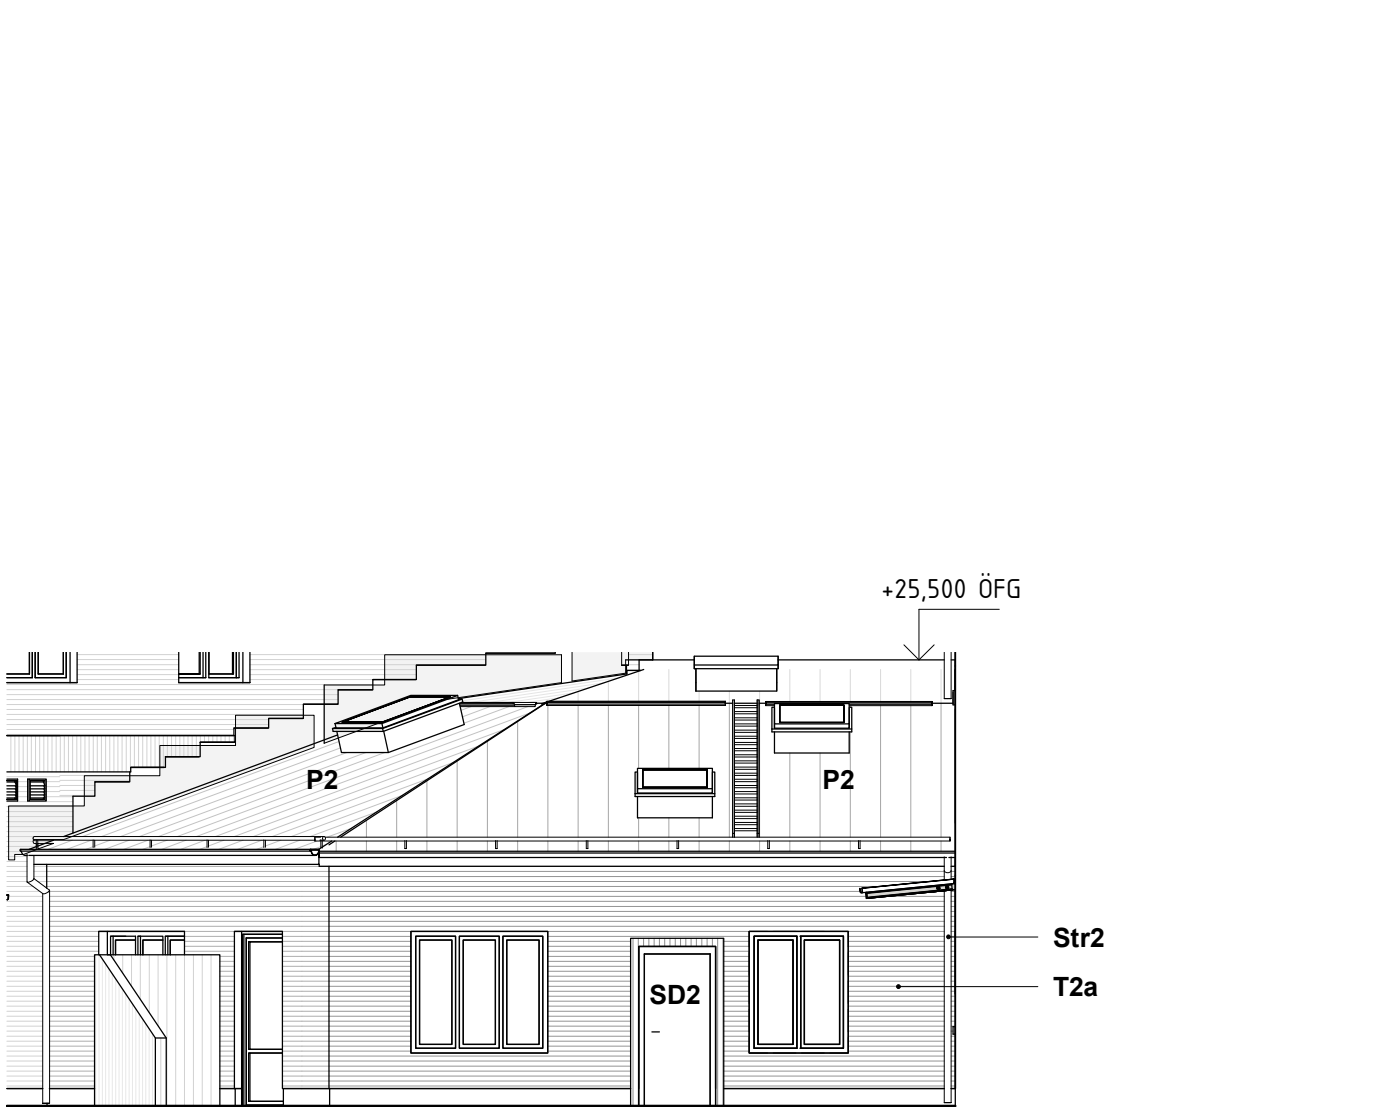


Gårdshus fasad mot öster

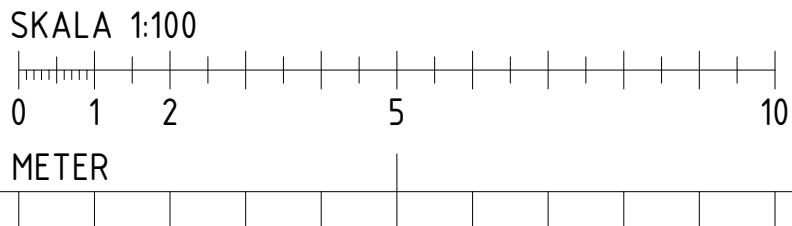

FÖRKLARINGAR/FÖRESKRIFTER

se A-40-3-101 BL

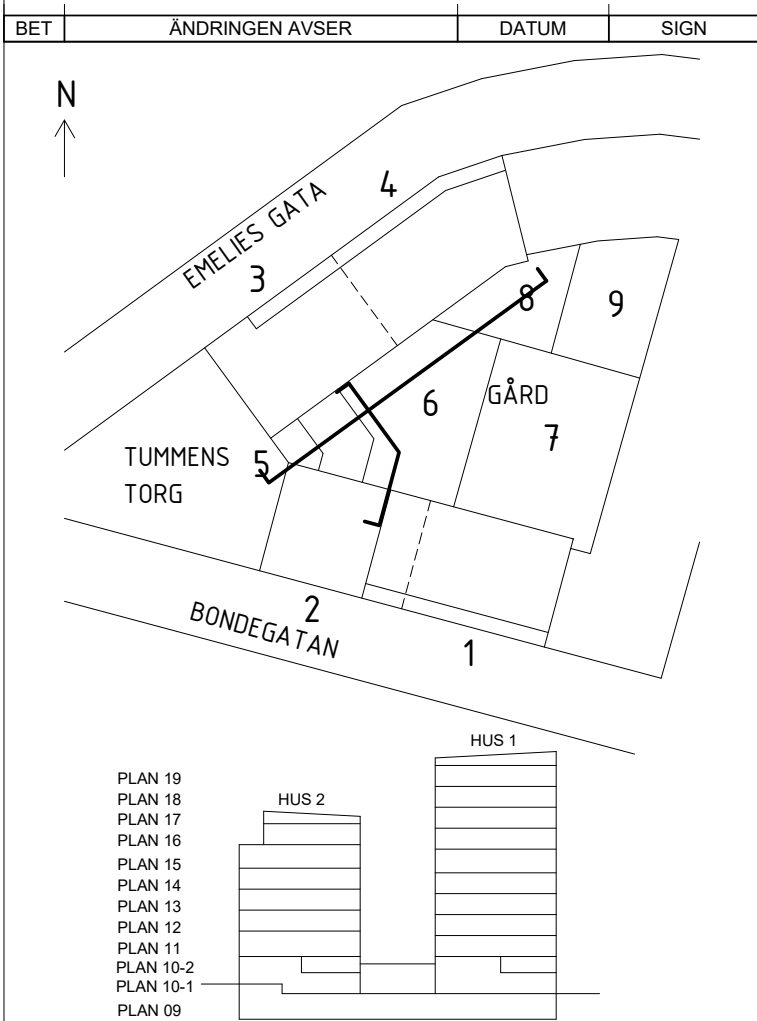

BYGGLOVHANDLING

white

**Borätt** SENIORGARDEN

Rosenborgsgatan 12, 171 06 Solna 08-626 66 30

☑ A WHITE ARKITEKTER AB  
☐ K BJERKING AB  
☐ E EDQVIST KONSULTBYRÅ AB  
☐ V INSTRA  
☐ VA LANDARK  
☐ L LANDARK

TELEFON 08-402 25 00  
TELEFON 0102-118 098  
TELEFON 031-723 84 14  
TELEFON 08-615 68 10  
TELEFON 08-770 00 25  
TELEFON 08-770 00 25

Passionsfrukten 1 & 2  
Södermalm, Stockholm  
Fasad Hus 2 Gård

RTAD KONSTRUERAD  
KSJ  
DATUM  
2024-07-02 C. Wallander

HANLÄGGARE  
KSJ  
ANSVARIG

ARBETSNUMMER  
9166840500

A3 1:200  
SKALA A1 1:100

KOD TYP POS  
RITINGSNUMMER  
A-40-3-203 BL  
REV