
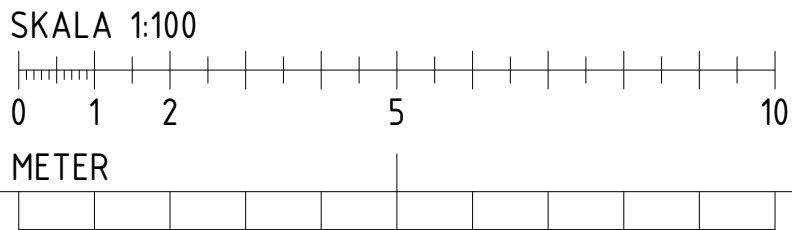



Inkom till Stockholms stadsbyggnadskontor - 2024-07-08, Dir 2022-11087
Till: Stockholms stadsbyggnadskontoret, Lönneblad - 2024-09-26, Handl: Henrik Berghem

2024-07-02 15:37:17 C:\CAD\REVIT\2021\Passionsfrukten_2021_C_charlotta.wallander.rvt

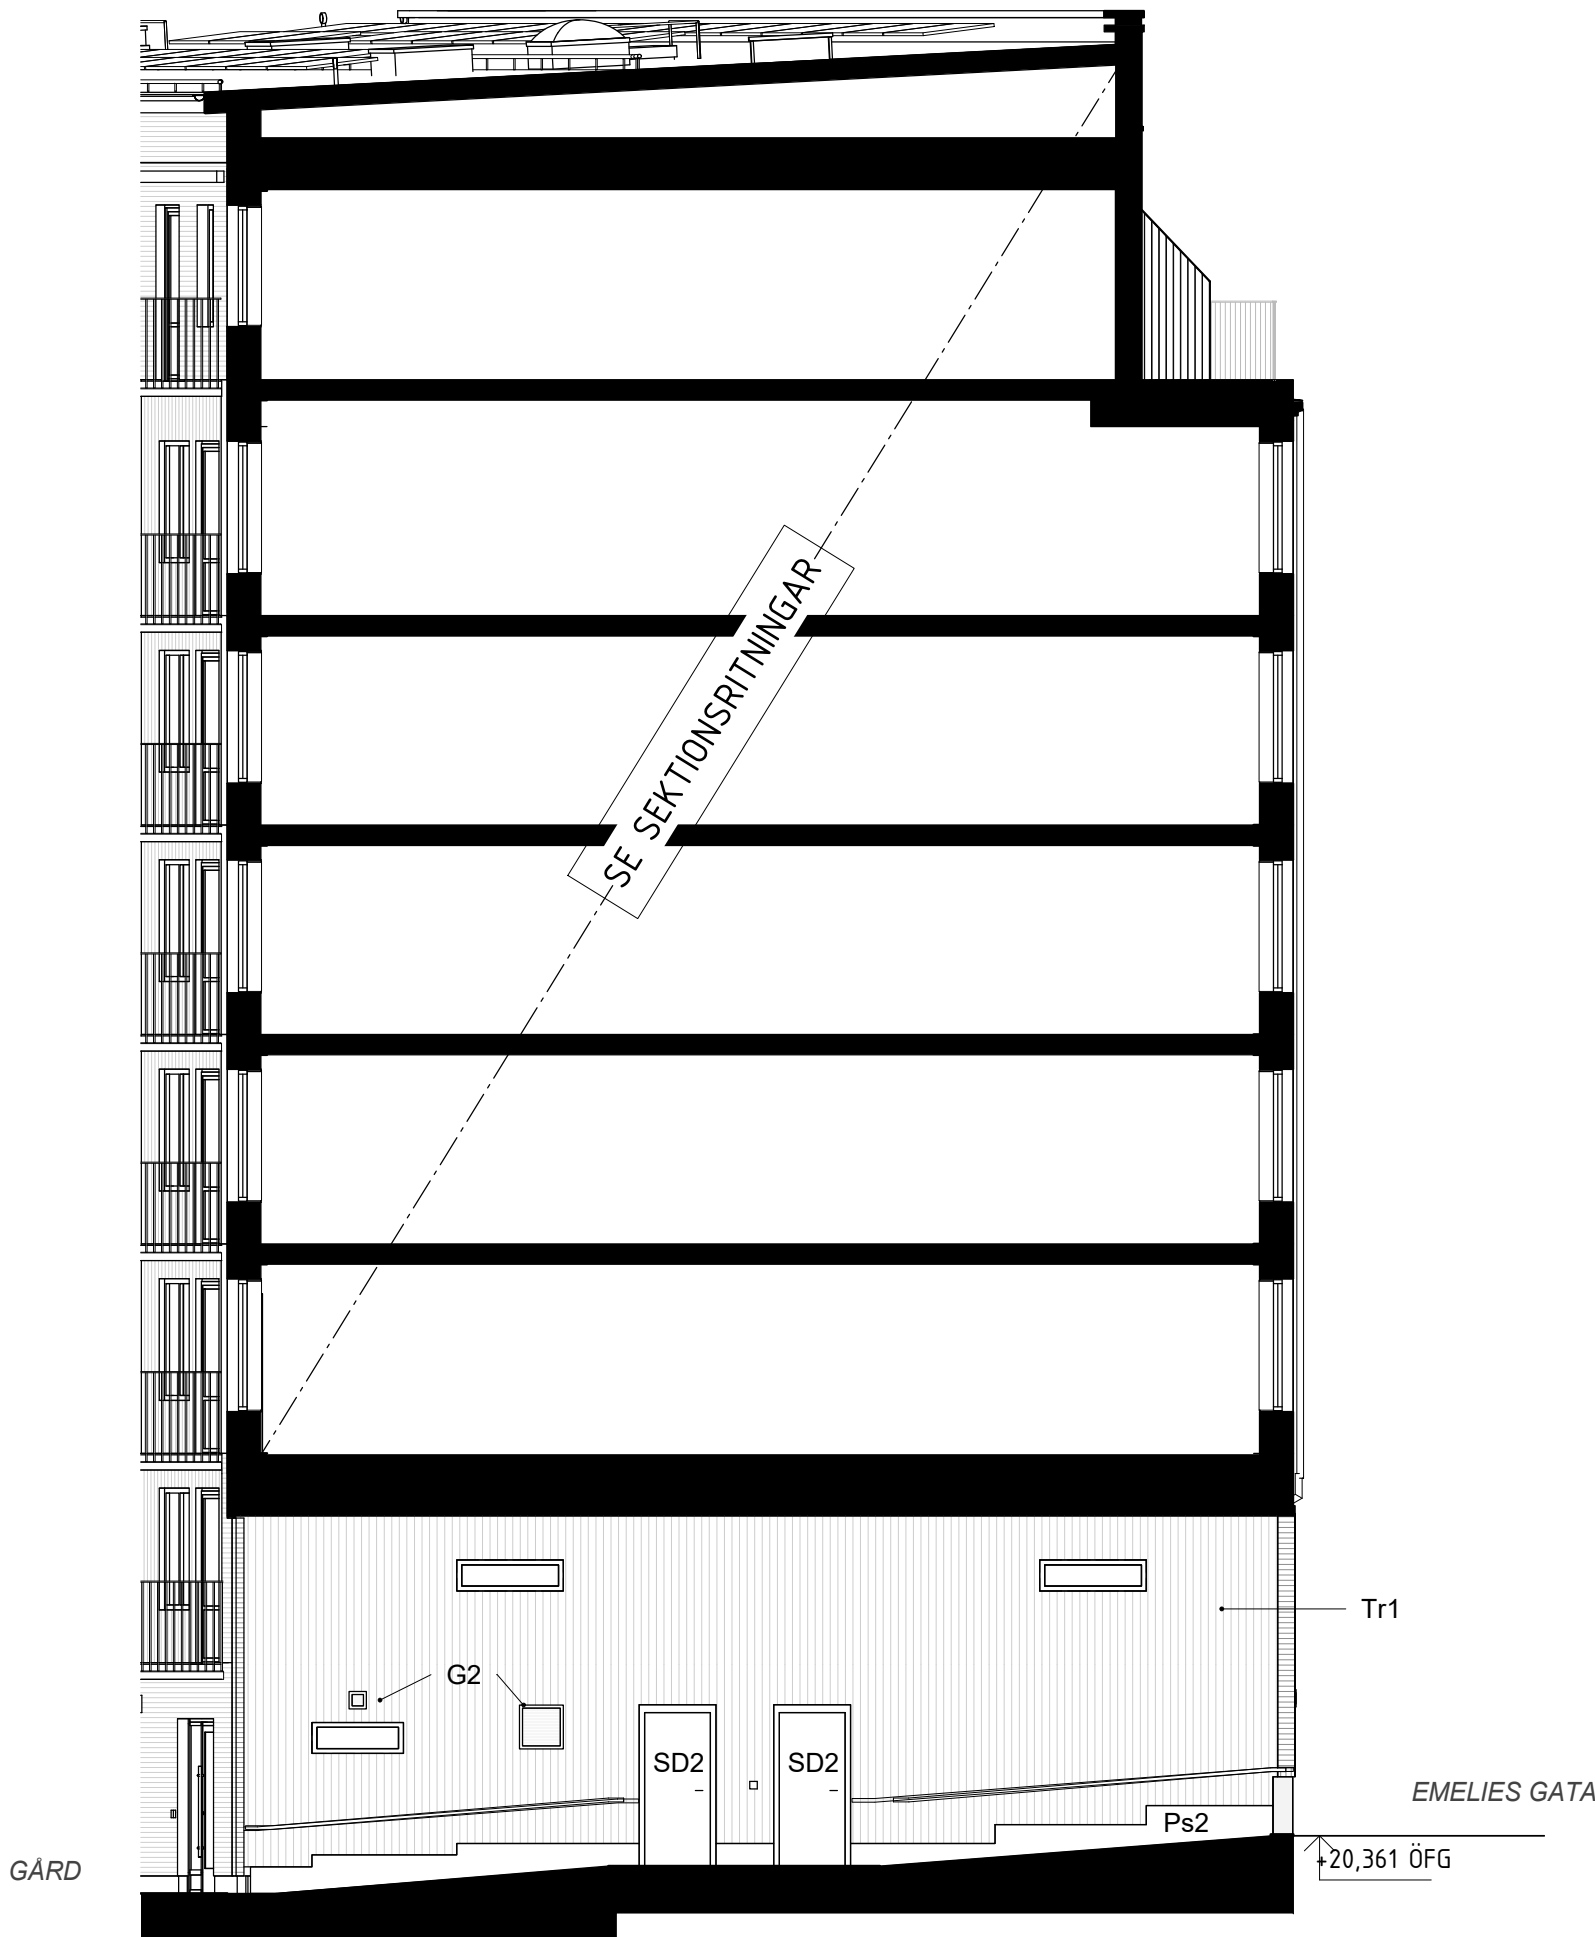

FÖRKLARINGAR/FÖRESKRIFTER

se A-40-3-101 BL

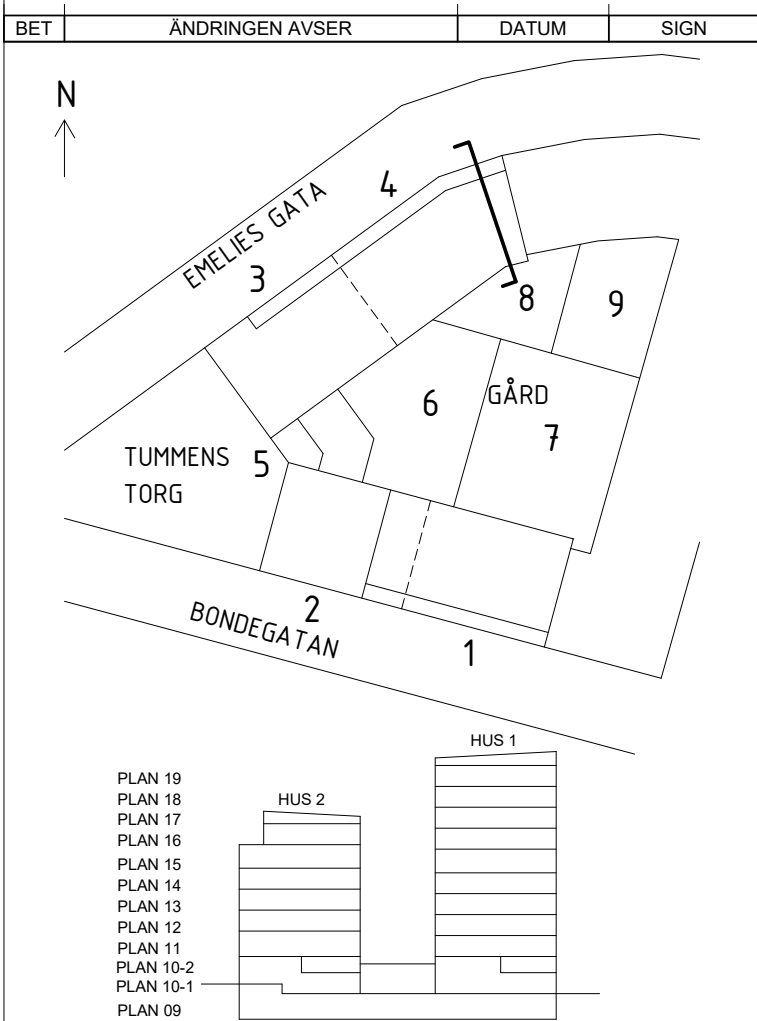

BYGGLOVHANDLING

white

Borätt

SENIORGARDEN

Rosenborgsgatan 12, 171 06 Solna 08-626 66 30

☒ A WHITE ARKITEKTER AB
☐ K BJERKING AB
☐ E EDQVIST KONSULTBYRÅ AB
☐ V INSTRA
☐ VA LANDARK
☐ L LANDARK

TELEFON 08-402 25 00
TELEFON 0102-118 098
TELEFON 031-723 84 14
TELEFON 08-615 68 10
TELEFON 08-770 00 25
TELEFON 08-770 00 25

RTAD KONSTRUERAD
KSJ

HANLÄGGARE
KSJ

ARBETSNUMMER
9166840500

DATUM
2024-07-02 C. Wallander

Passionsfrukten 1 & 2
Södermalm, Stockholm
Fasad Hus 2 Gavel

A3 1:200
SKALA A1 1:100

KOD TYP POS
A-40-3-204 BL

REV