




V201. BR PLAN 15 INDRAGEN BALKONG UNDERTAKSDETALJ
1 : 10

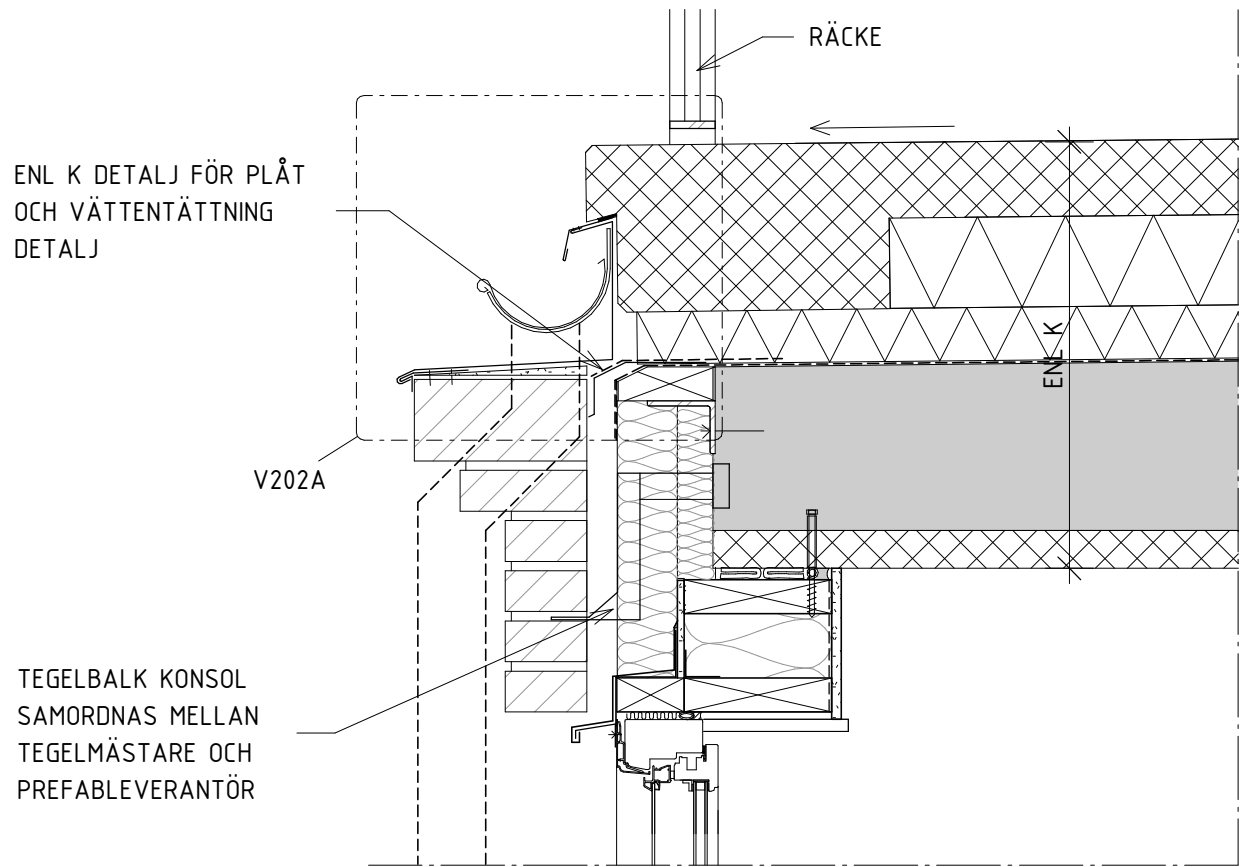


V202. BR PLAN 16 TERRASSKANTSDETALJ
1 : 10

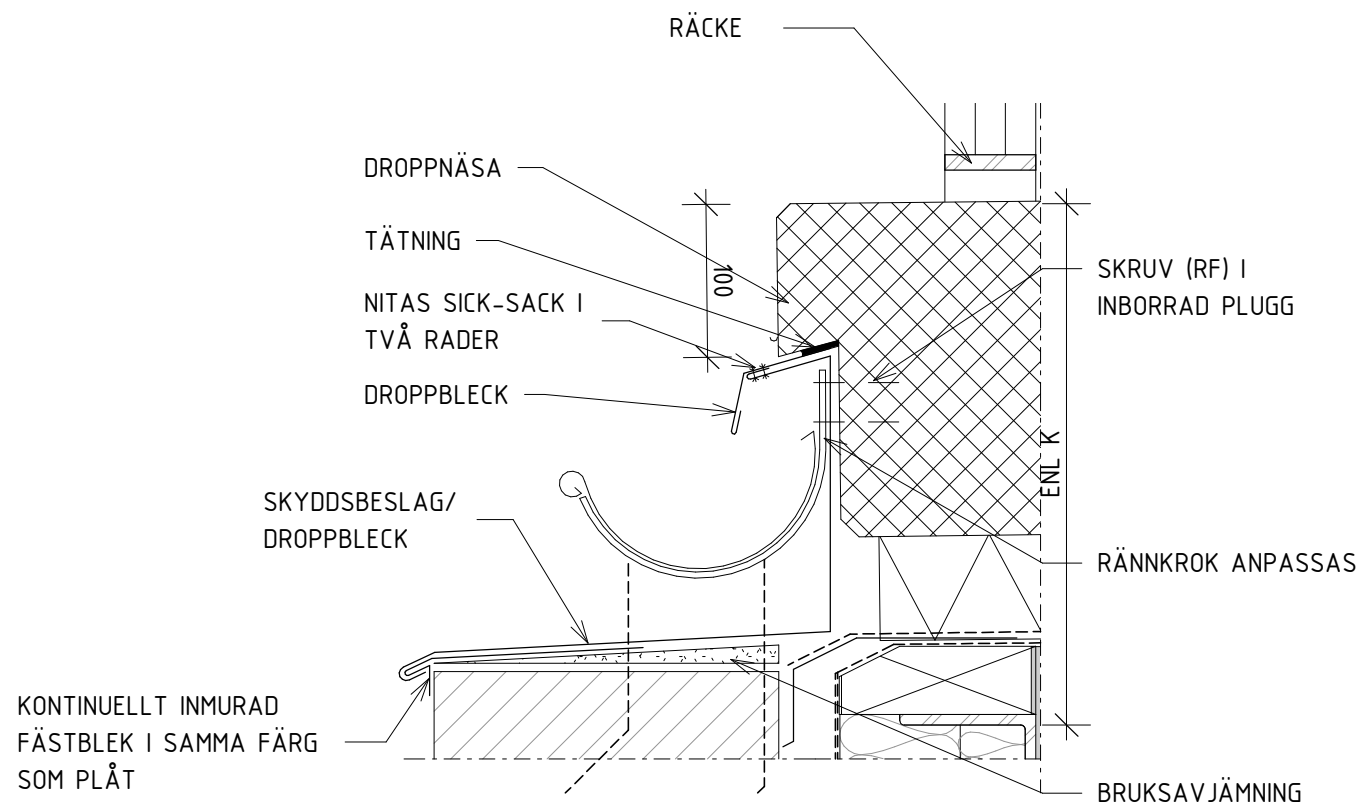


V202A. TERRASSKANT DETALJ
1 : 5

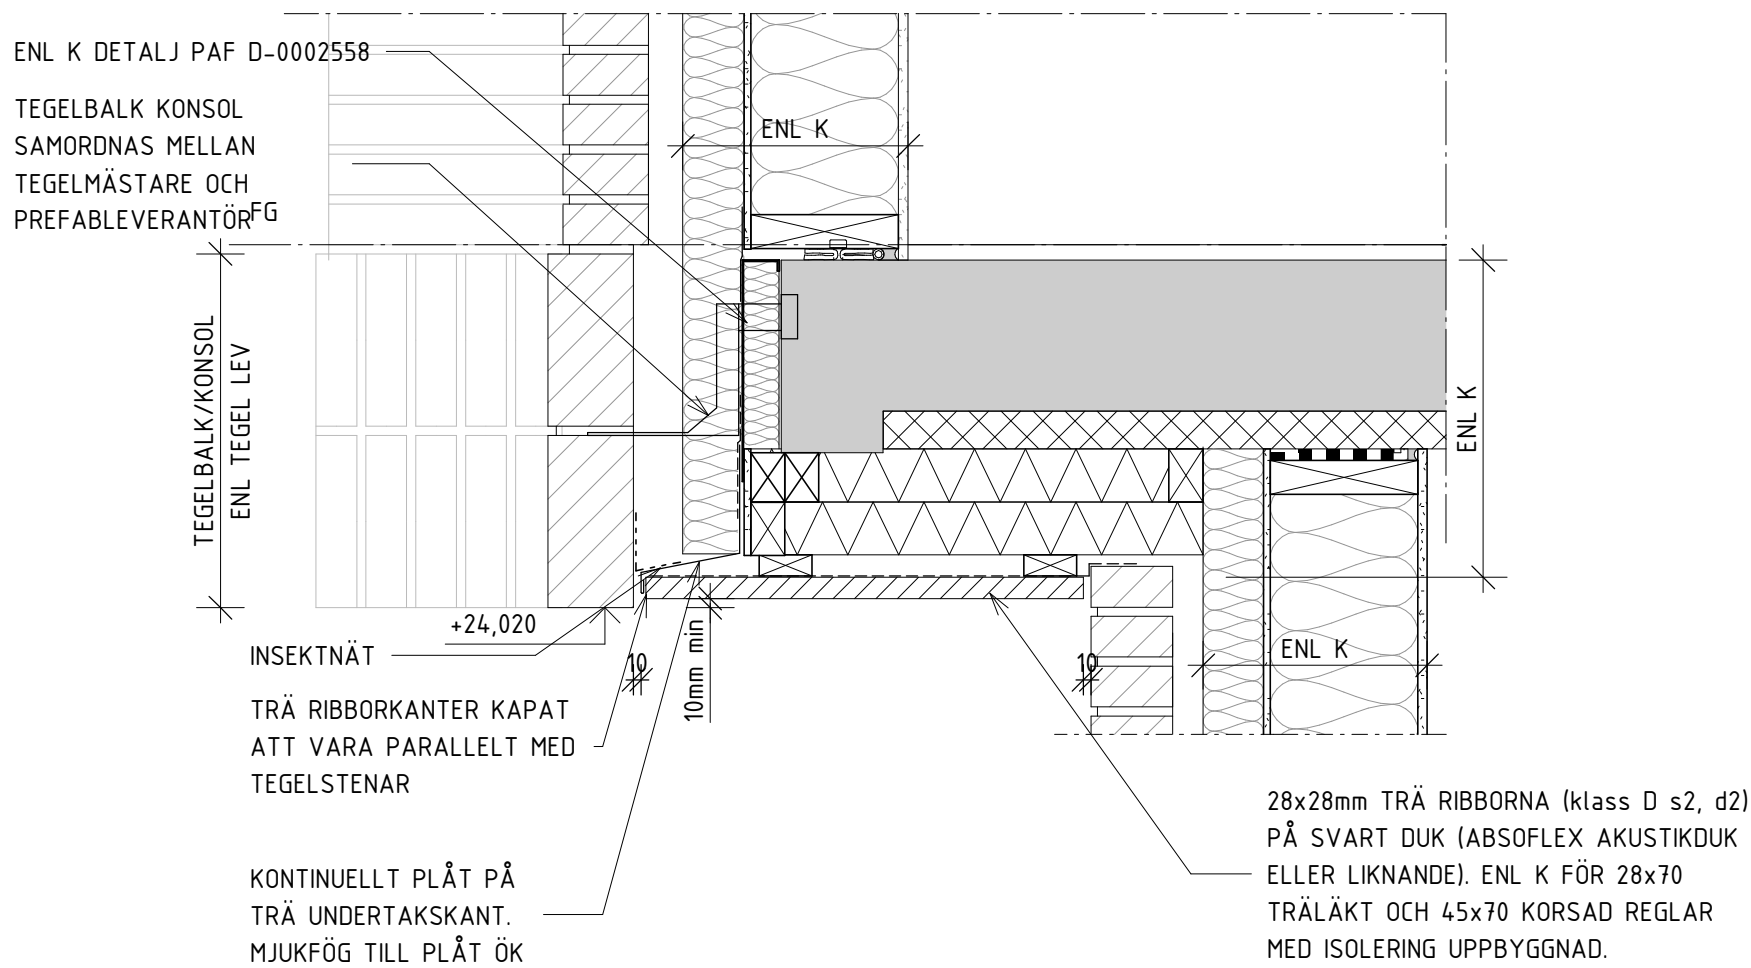


V204. BR BURSPRÅKSDETALJ
1 : 10

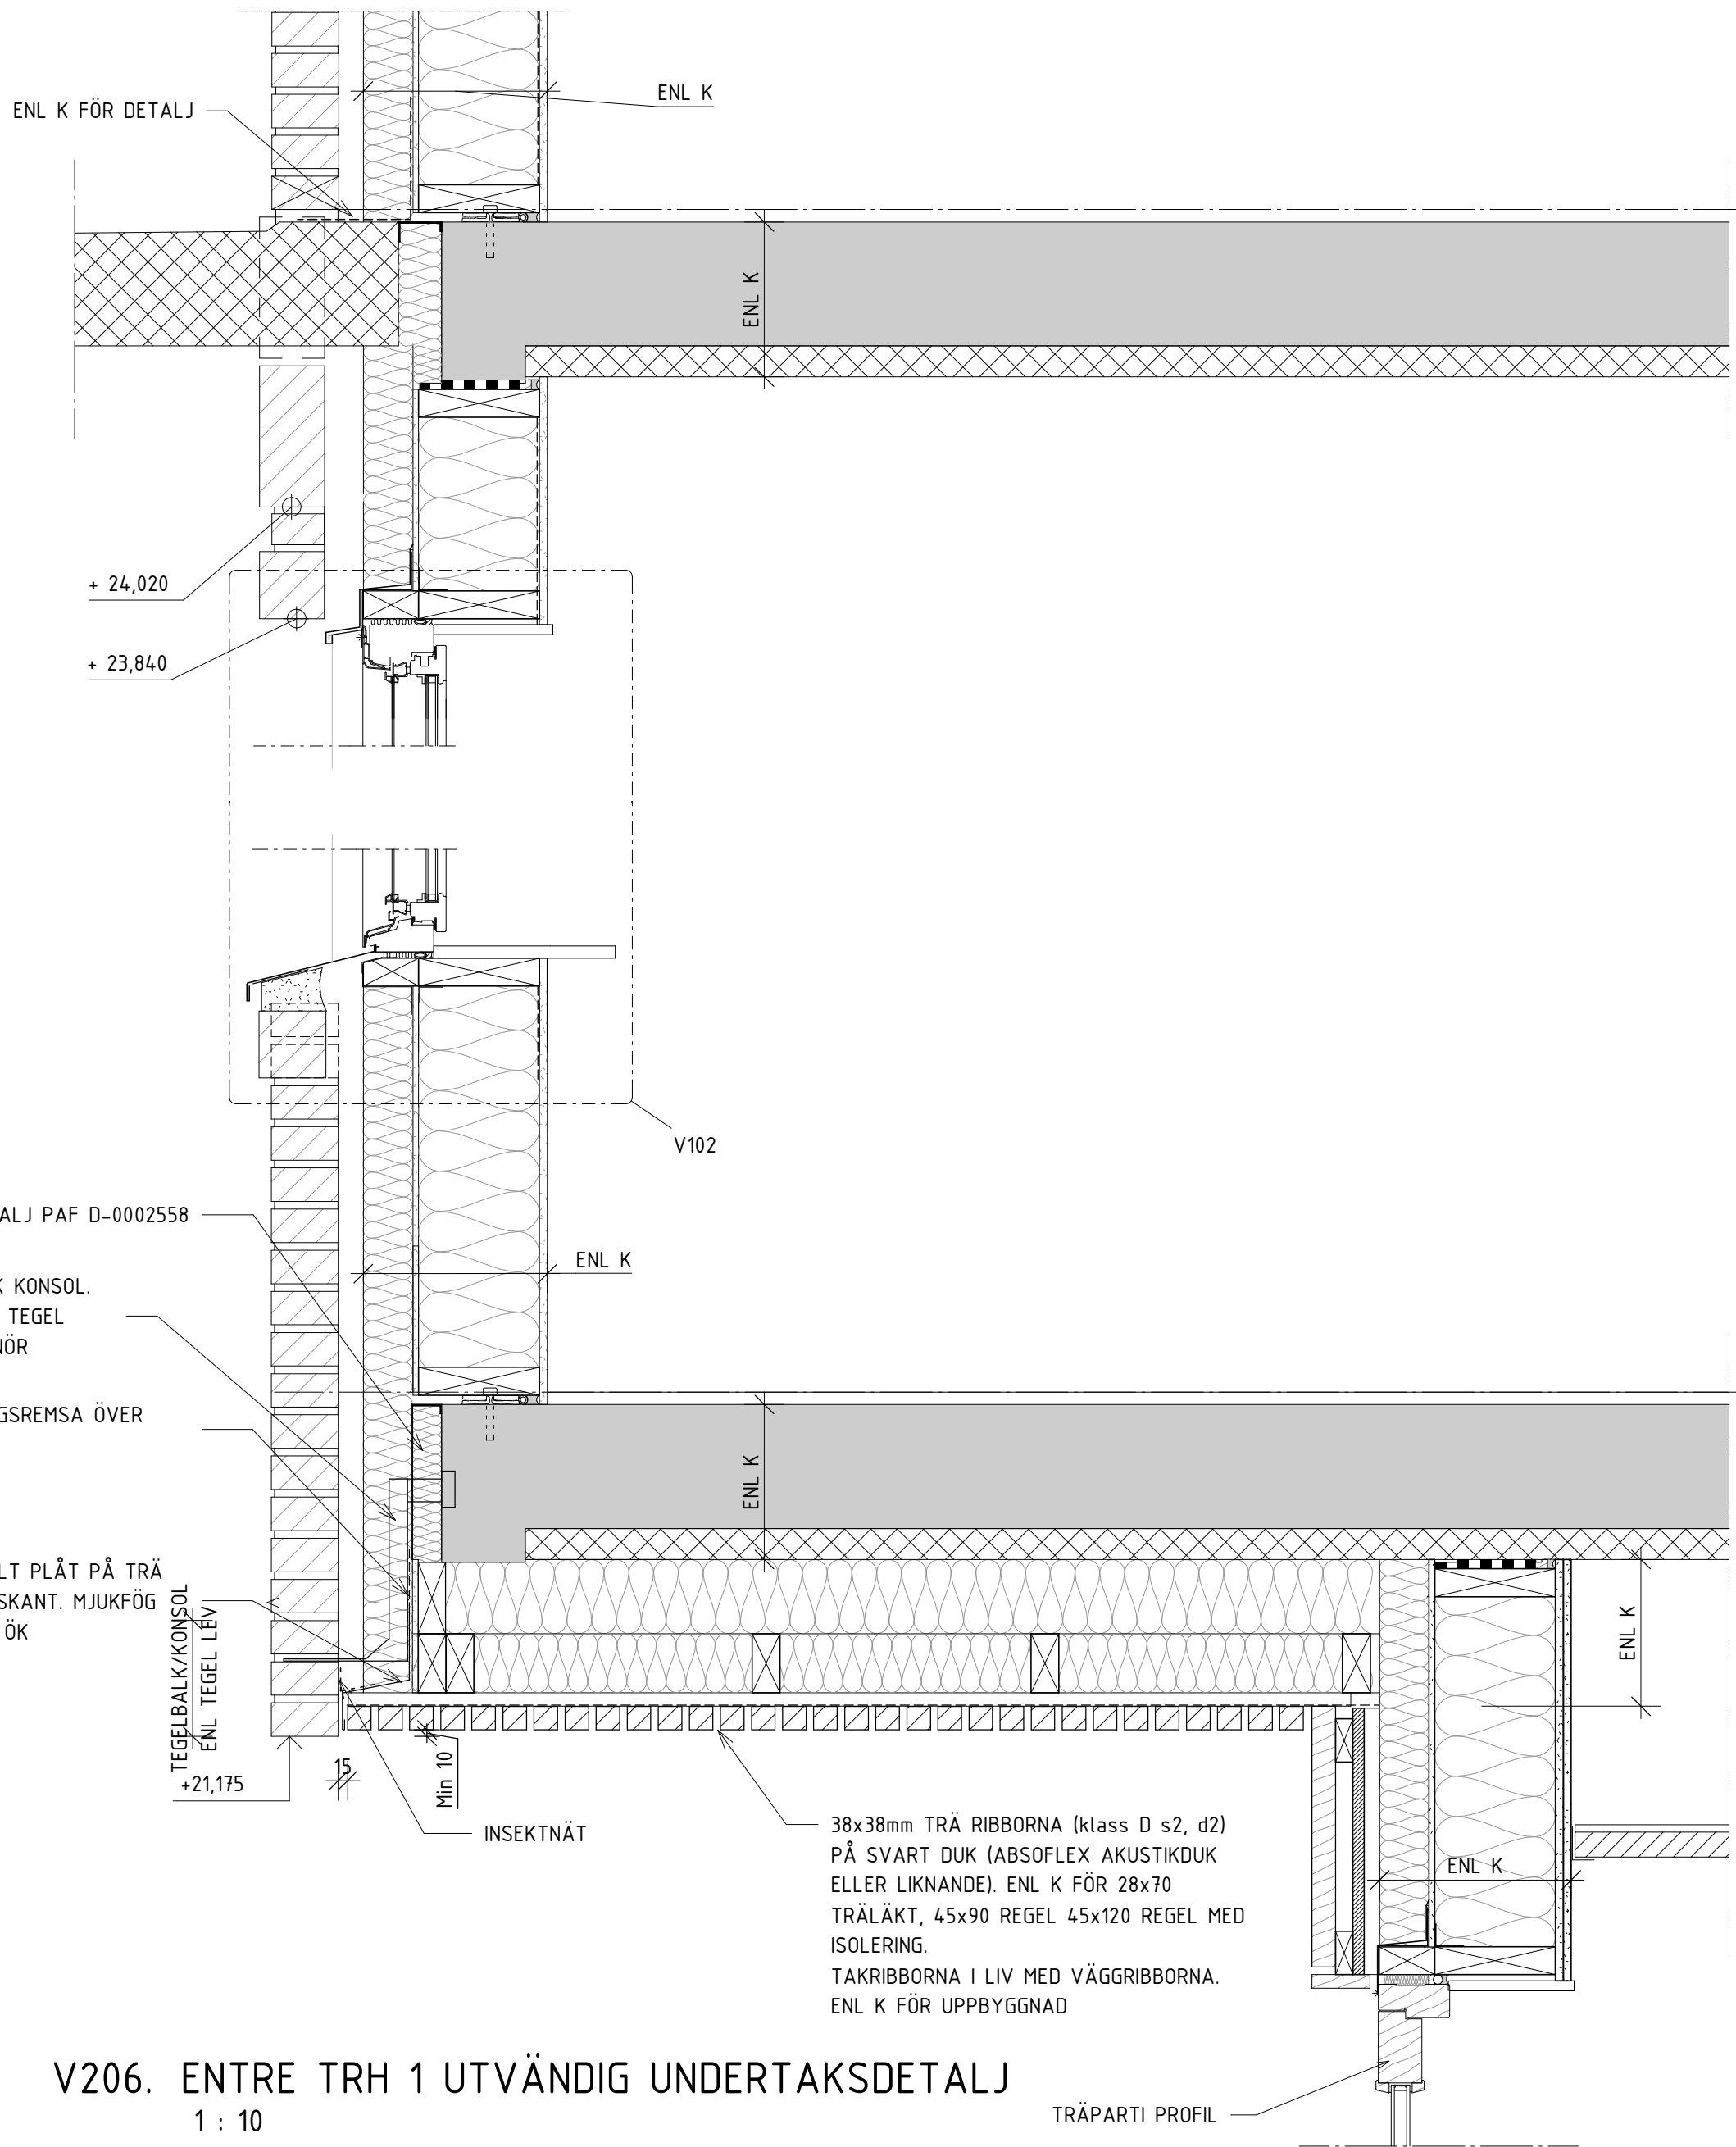

V206. ENTRE TRH 1 UTVÄNDIG UNDERTAKSDETALJ
1 : 10

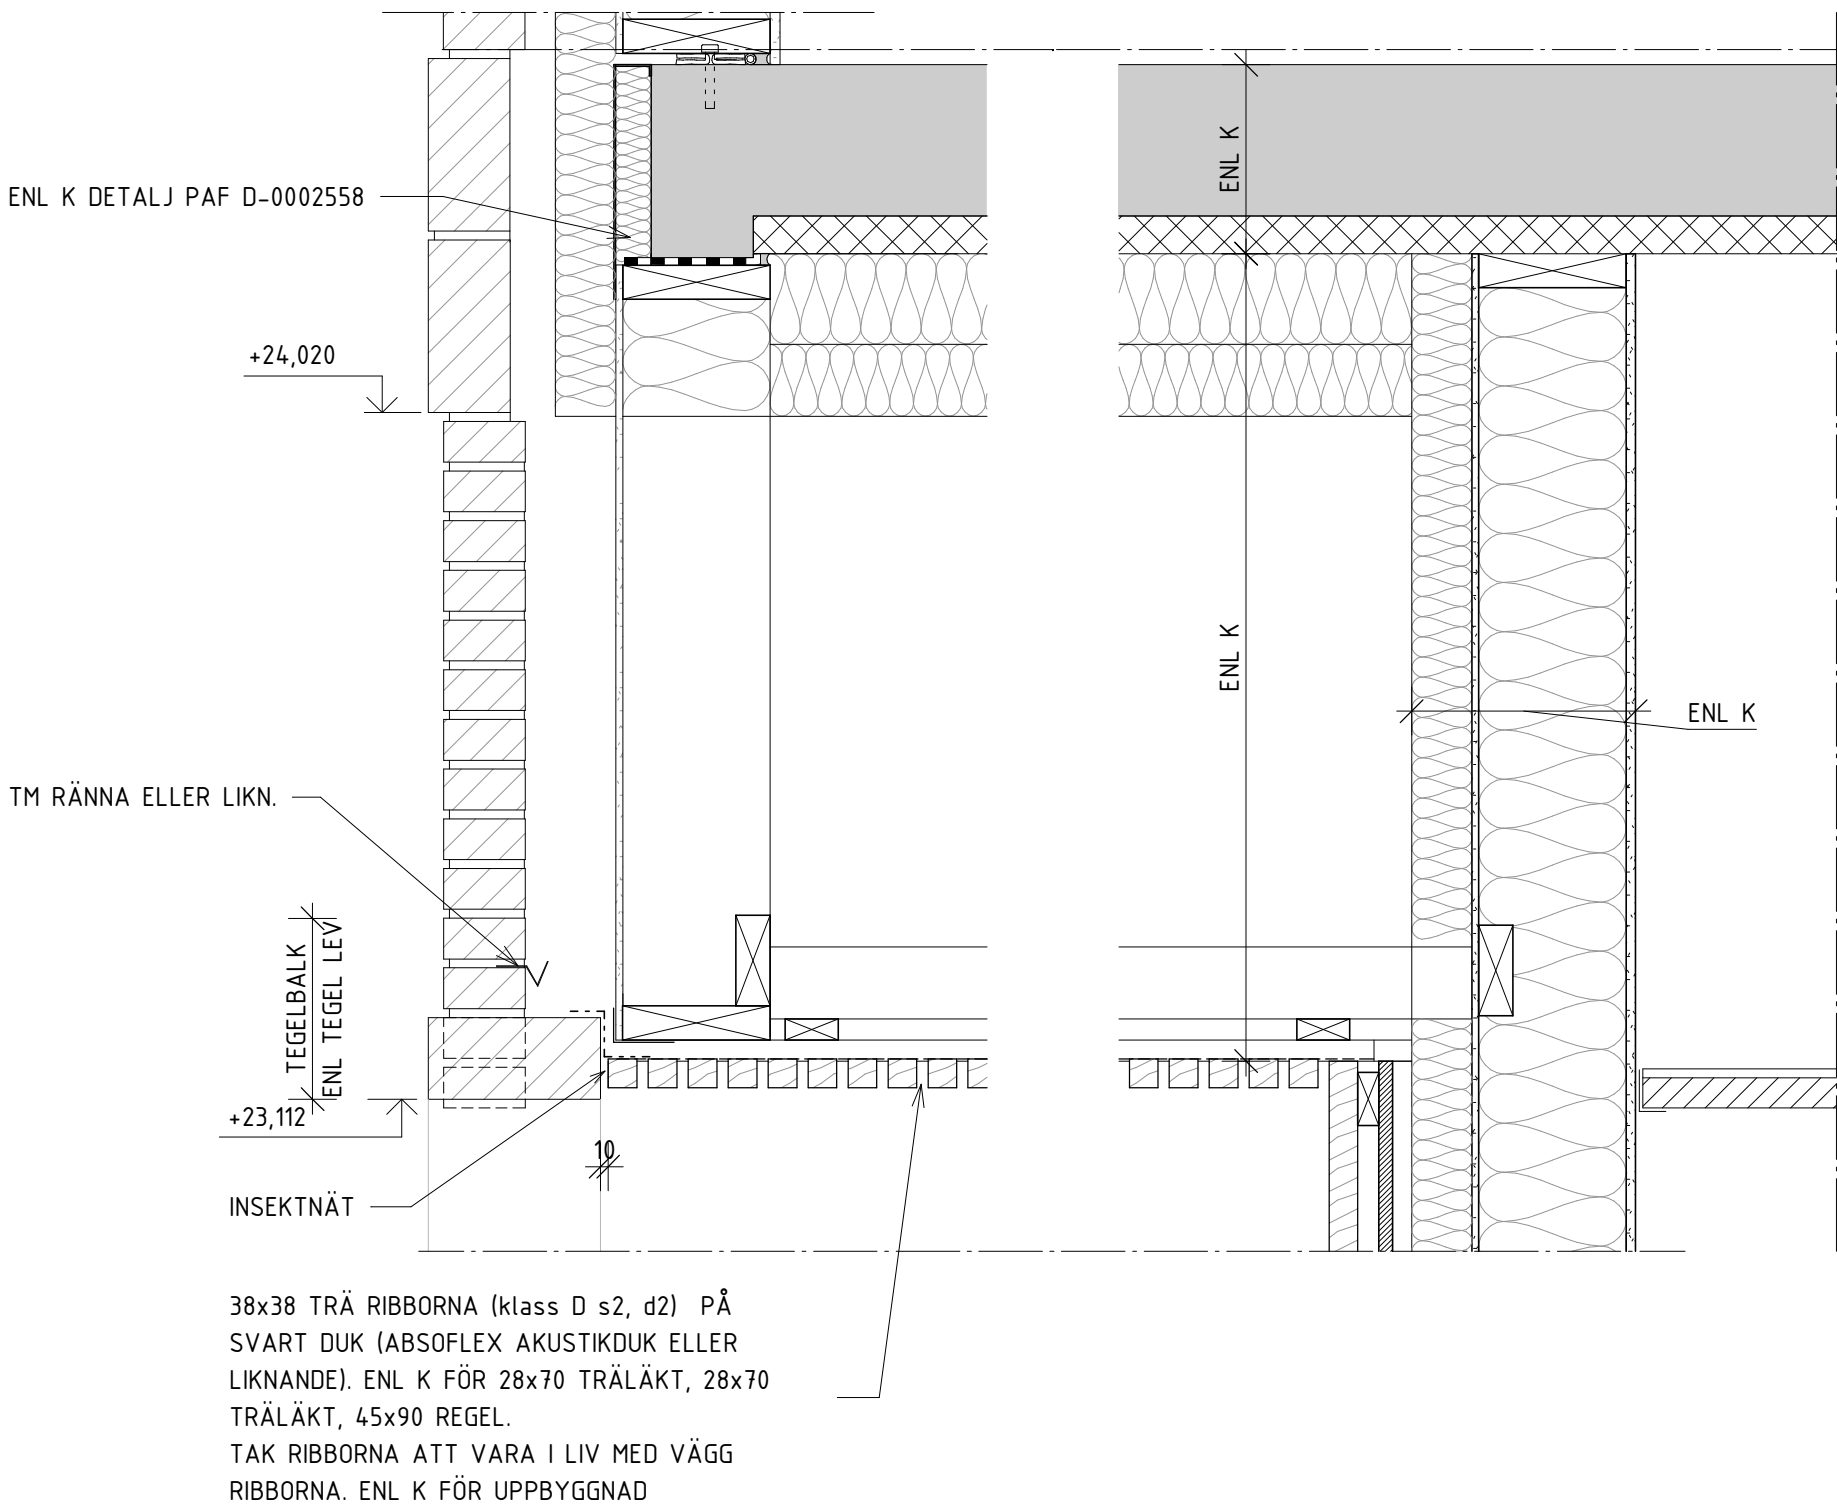


V205. ENTRE TRH 2 UTVÄNDIG UNDERTAKSDETALJ
1 : 10

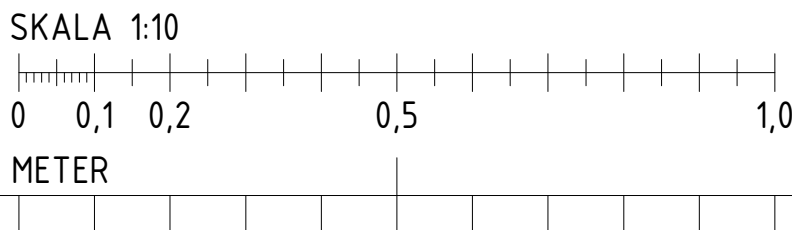

HÄNVISNINGAR

SE RITNING A-42.6-101 FÖR FÖRSEKRIFTER

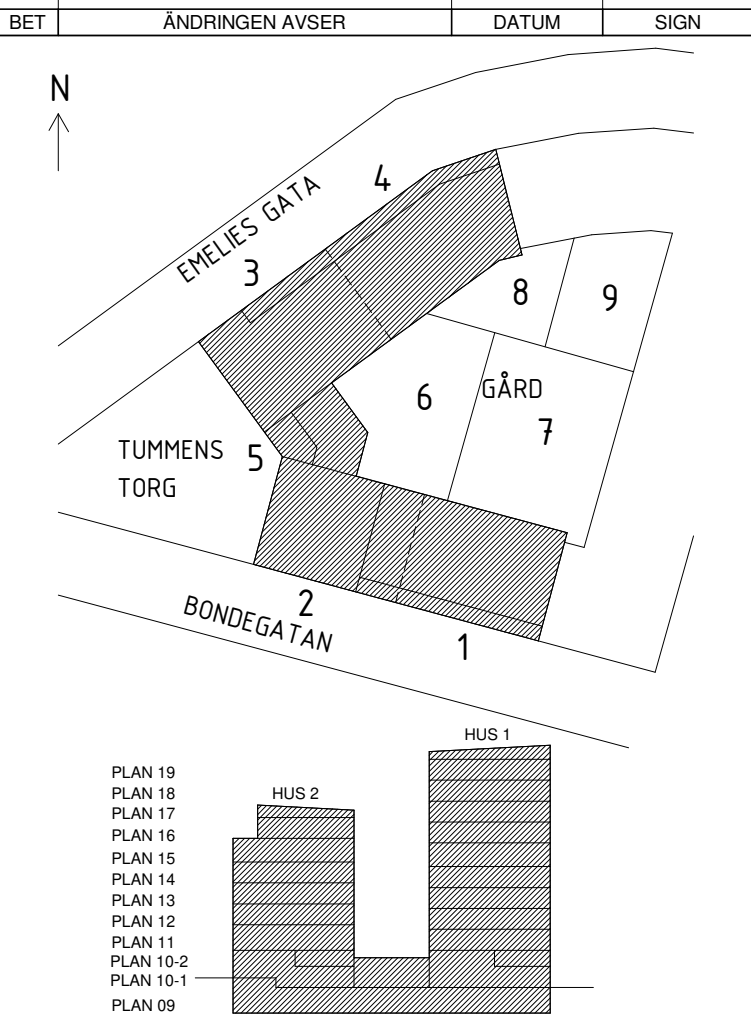

BYGGHANDLING

white

Borätt SENIORGARDEN

Rosenborgsgatan 12, 171 06 Solna 08-626 66 30

☑ A WHITE ARKITEKTER AB
☐ K BJERKING AB
☐ E EDVIST KONSULTBYRÅ AB
☐ V INSTRÅ
☐ VA LANDARK
☐ L LANDARK

TELEFON 08-402 25 00
TELEFON 0102-118 098
TELEFON 031-723 84 14
TELEFON 08-615 68 10
TELEFON 08-770 00 25
TELEFON 08-770 00 25

RITAD KONSTRUERAD
MHU
DATUM
2023-06-16

HANDLAGARE
KSJ
ANSVARIG
C. Wallander

ARBETSNUMMER
9166840700

Kv Passionsfrukten (blivande)
Ytterväggar, vertikaldetaljer
BORÄTT, SENIORGÅRDEN

A3 1:10:20
SKALA A1 1:5:10

KOD TYP POS
RITNINGSNUMMER
A-42-6-102