



Stockholms stadsbyggnadskontor 2023-10-13 Skala 1:400 (A4)




BEF BYGGNADSDDEL
NY BYGGNADSDDEL
BYGGNADSDDEL RIV
BEF DÖRR
NY DÖRR

HÄNVISNINGAR

FÖRHANDSKOPIA
2024-05-10

BET	ANT	ÄNDRING AVSER	DATUM	SIGN
-----	-----	---------------	-------	------

BYGGLOVSHANDLING

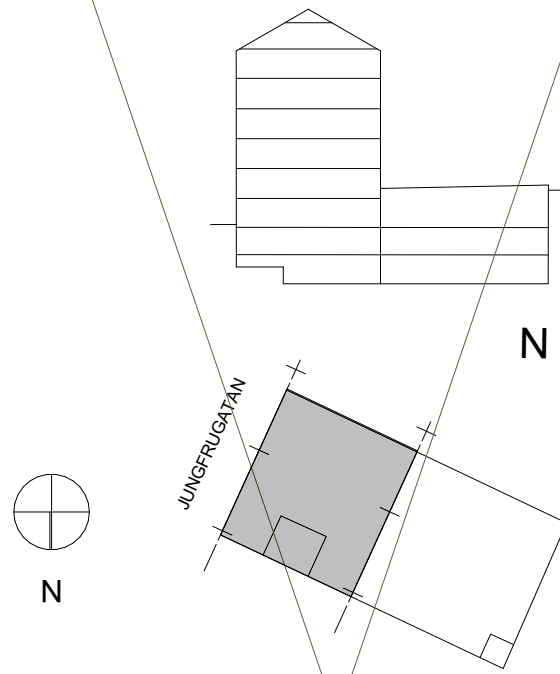

Archus Arkitektur
info@archus.se Brunkebergstorg 5 Telefon: 08-30 75 00

X	A	ARCHUS ARKITEKTUR	08-30 75 00
	K		
	V		
	E		
	Br	BENGT DAHLGREN	
	P		

UPPDAG NR	HANDLÄGGARE	RITAD AV	
12623	MATTIAS FREDBERG	MSF	
DATUM	ANSVARIG	GRANSKAD EGENK	GRANSKAD HAN
2024-	MATTIAS FREDBERG		

SJÖHÄSTEN 5, STOCKHOLM
OMBYGGNAD KONTOR

SITUATIONSPLAN, DETALJPLAN

SKALA	NUMER
	A-01-1-401