

Takplan
1:50

LAYOUT:

LAYOUTEN VISAR FÖRSLAG TILL OMBYGGNAD AV BEF TAKYTA.


BESKRIVNING ÅTGÄRDER:

ENLIGT A-40-A-309 SAMT:

- BEF TAKTÄCKNING I FALSAD SKIVTÄCKT KOPPARPLÅT ERSÄTTTS MED BANDTÄCKT FALSAD PLÅT I KULÖR LIKA BEF.
- NYA TAKYTOR, KUPFRONTER OCH -SIDOR I BANDTÄCKT FALSAD PLÅT I KULÖR LIKA BEF.
- NY HISSSTOPP ENL K. YTSKIKT LIKA TAK.

- TAKYTOR PÅ NYAKUPOR ÄR FÖRBEREDD FÖR SOLCELLSANLÄGGNING.

SKALA 1:50

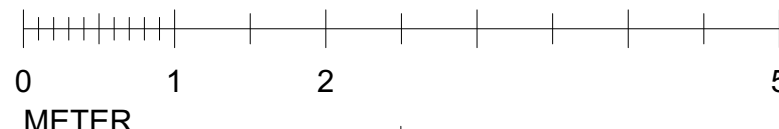

FÖRKLARINGAR

	BEF BYGGNADSDEL
	NY BYGGNADSDEL
	BYGGNADSDEL RIVES
	BEF DÖRR
	NY DÖRR

FÖRESKRIFTER


HÄNVISNINGAR

FÖRHANDSKOPIA
2024-05-10

BET	ANT	ÄNDRING AVISER	DATUM	SIGN
-----	-----	----------------	-------	------

BYGGLOVSHANDLING

vision

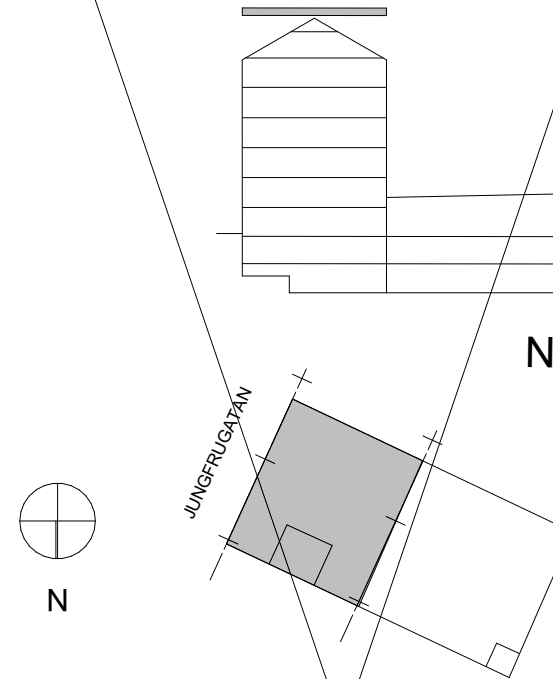

NOVIER

Archus

Archus Arkitektur
info@archus.se 111 51 Stockholm Telefon: 08-30 75 00
www.archus.se

X	A	ARCHUS ARKITEKTUR	08-30 75 00
K			
V			
E			
Br		BENGT DAHLGREN	
P			

UPPRORAG NR	HANDLAGGARE	RITAD AV
12623	MATTIAS FREDBERG	MSF
DATUM	ANSVARIG	GRANSKAD EGENK
2024-	MATTIAS FREDBERG	GRANSKAD HANDL

SJÖHÅSTEN 5, STOCKHOLM
OMBYGGNAD KONTOR

Takplan	SKALA	NUMMER	BET
	1:50 (A1)	A-40-1-411	-
	1:100 (A3)		