

Plan 9, VÅN 6TR VIND
1:50

LAYOUT:

LAYOUTEN VISAR FÖRSLAG TILL NORMALPLAN FÖR
KONTOR I ETT VÅNINGSPÅN

LAYOUTEN VISAR FÖRSLAG TILL KONTOR

BESKRIVNING BYGGÅTGÄRDER:

- NYA VÄGGAR I REDOVISAD OMFATTNING
- IGENSÄTTNING AV GAMLA SCHAKT I BJÄLKLAG SAMT GAMLA HÅL I VÄGGAR FÖR KANALER SOM EJ SKALL NYTTJAS.
- NYA INSTALLATIONER ENL E, V OCH VS.

BYGGÅTGÄRDER LOKAL:

- NY RWC MED KÄKEL OCH KLINKER
- NY WC MED KÄKEL OCH KLINKER
- NYTT STÅD MED KLINKERGOLV & -SÖCKEL
- NYTT PENTRY
- NYA SKÅP FÖR EL OCH DATA
- NYA SCHAKT OCH SCHAKTVÄGGAR
- NY GLASAD ENTRÉDÖRR
- NY FÖNSTERDÖRR I TEAK TILL TERRASS
- NYA UNDERLÅG MED NYA SYNLIGA TEKNIKSTRÅK
- GOLV AV JÄMNAS FÖR HYRESGÄSTENS MATTA
- VÄGGAR & SYNLIGA TAKDELAR SPACKLAS, LAGAS OCH MÅLAS VITA
- BEF FÖNSTER I TEAK RENOVERAS OCH ISOLERAS ENL FÖNSTERKONSULT.
- BEF FÖNSTERBÄNKSKANALER I TEAK RENOVERAS OCH ÅTERSTÄLLS TILL URSPRUNGLIGT SKICK.
- ALLMÄNBELYSNING I RWC, WC, STÅD, KONTOR PENTRY & KAPPRUM ENL E.
- BEF PERSIENNER RENGÖRES OCH JUSTERAS.


BYGGÅTGÄRDER TRAPPHUS:

- BEF GOLV RENGÖRES
- VÄGGAR & TAK SPACKLAS, LAGAS OCH MÅLAS VITA
- NY HISS OCH HISSFRONT ENL HISSKONSULT

HYRESGÄSTANPASSNINGAR:

- MATTA ENL HG
- RUMSENHETER - MÖTESRUM, TYSTARUM, CELLKONTOR, FÖRRÅD OCH KAPPRUM ENL HG.
- UNDERLÅG I TEKNIKSTRÅK ENL HG.
- MILJÖBELYSNING ENL HG.

SKALA 1:50

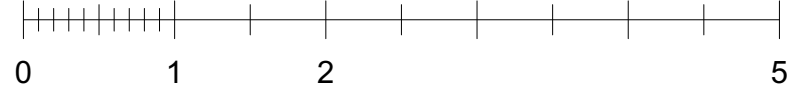

METER

FÖRKLARINGAR

| | |
|--|--------------------|
| | BEF BYGGNADSDDEL |
| | NY BYGGNADSDDEL |
| | BYGGNADSDDEL RIVES |
| | BEF DÖRR |
| | NY DÖRR |

FÖRESKRIFTER


HÄNVISNINGAR

FÖRHANDSKOPIA
2024-05-10

| BET | ANT | ÄNDRING AVSER | DATUM | SIGN |
|-----|-----|---------------|-------|------|
|-----|-----|---------------|-------|------|

BYGGLOVSHANDLING

vision

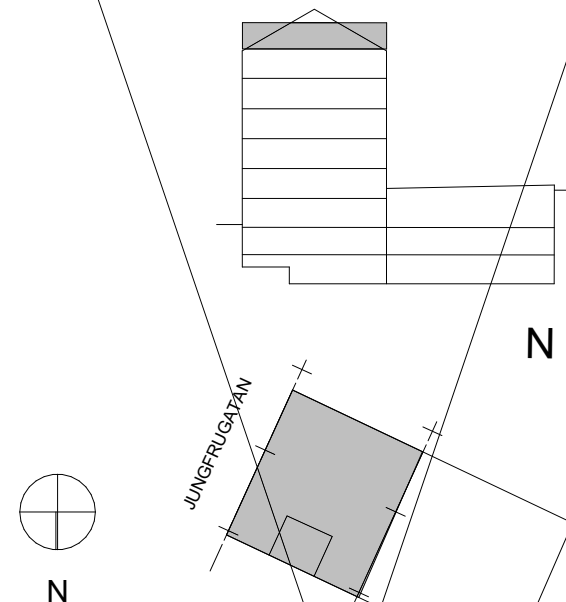

NOVIER

Archus

Archus Arkitektur
info@archus.se Brunkebergstorg 5
www.archus.se 111 51 Stockholm
Telefon: 08-30 75 00

| | | | |
|----|---|-------------------|-------------|
| X | A | ARCHUS ARKITEKTUR | 08-30 75 00 |
| K | | | |
| V | | | |
| E | | | |
| Br | | BENGTH DAHLGREN | |
| P | | | |

| | | |
|-----------|------------------|----------------|
| UPPROG NR | HANDLAGGARE | RITAD AV |
| 12623 | MATTIAS FREDBERG | MSF |
| DATUM | ANSVARIG | GRANSKAD EGENK |
| 2024- | MATTIAS FREDBERG | GRANSKAD HANDL |

SJÖHÅSTEN 5, STOCKHOLM
OMBYGGNAD KONTOR

Plan 9, VÅN 6TR VIND

| | | |
|------------|------------|-----|
| SKALA | NUMMER | BET |
| 1:50 | A-40-1-409 | - |
| 1:100 (A3) | | |