



XREF:

LAGER: SB11

FÖRBINDELSE  
TILL TRAPPHUS

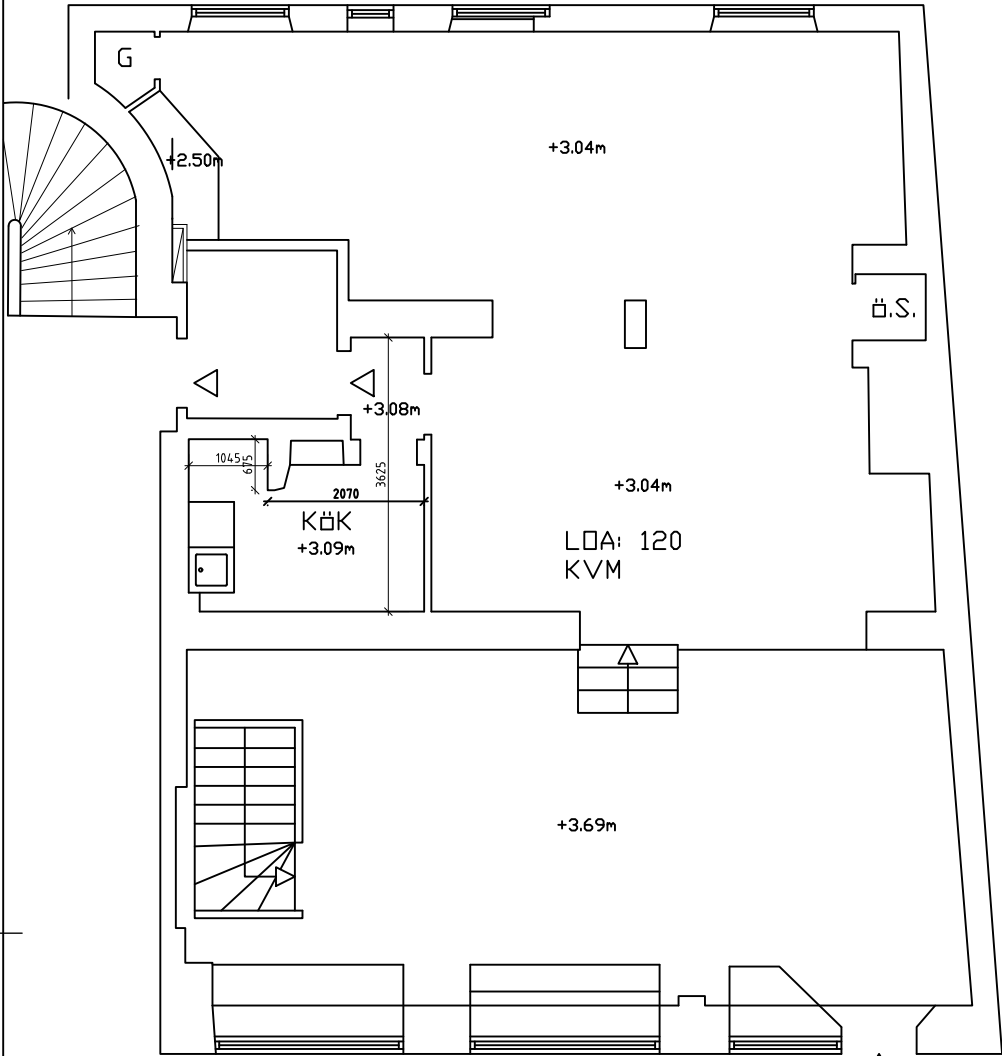

BEFINTLIG UTFORMNING, BUTIK MED  
UNDRE PLAN

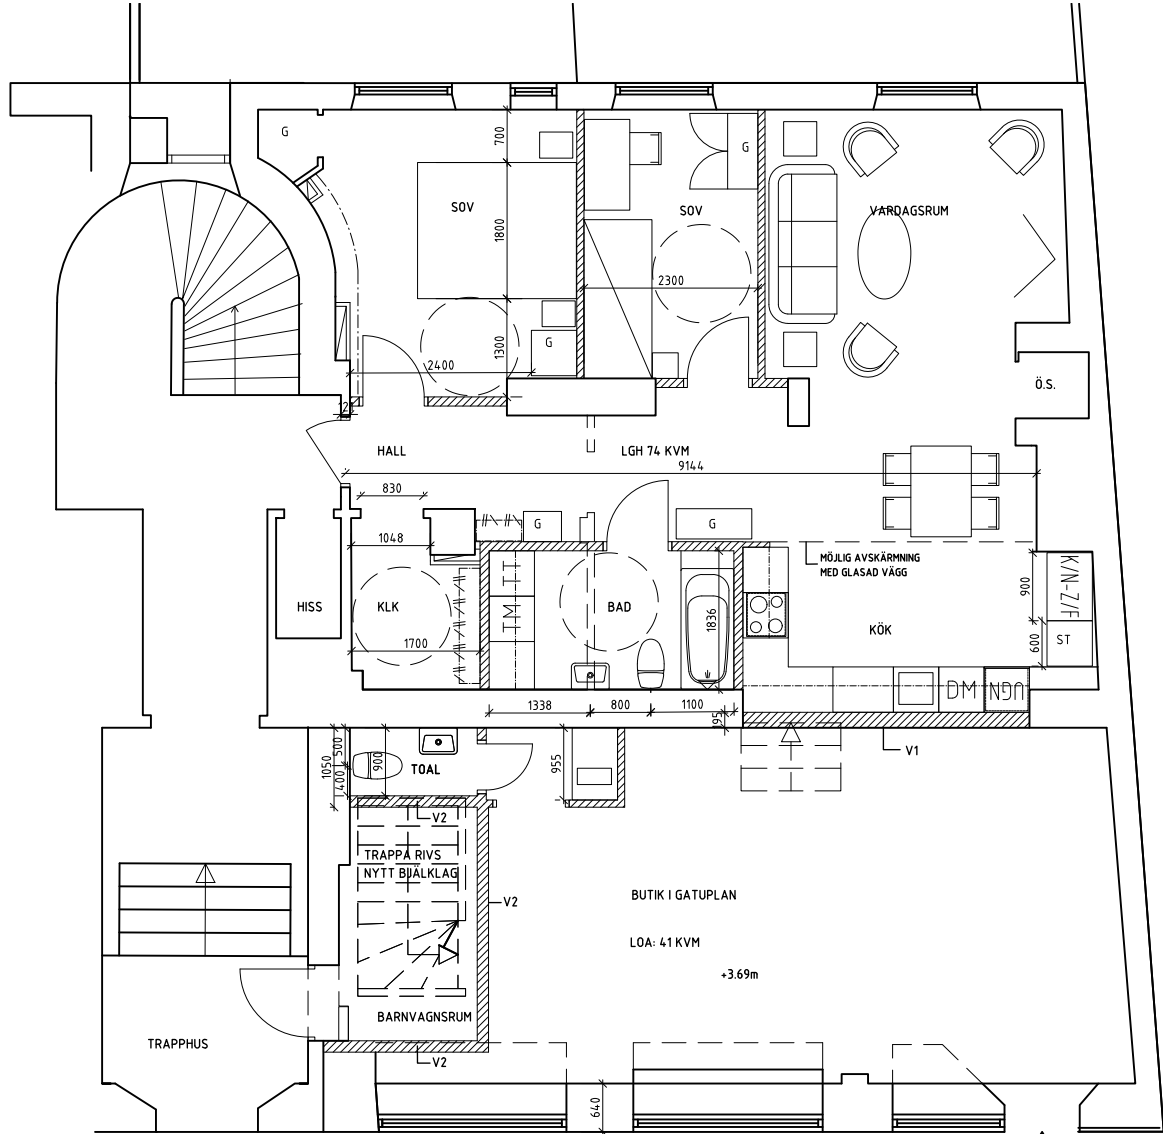

FÖRESLAGEN UTFORMNING, BOSTAD  
MOT GÅRD, BUTIK MOT GATA OCH  
I UNDRE PLAN MED FÖRRÅD O MÖTESRUM


FÖRBINDELSE  
TILL TRAPPHUS



FÖRKLARINGAR  
MÅTT I MILLIMETER

FÖRESKRIFTER

VÄGGTYP 1 BRANDKLASS  
EI60, LJUD R<sub>w</sub> 61

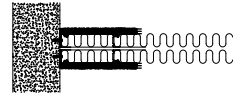

D MR 450 70/70 AA/AA M140

VÄGGTYP 2 BRANDKLASS  
EI60, LJUD R<sub>w</sub> 48



E MR 450 95/95 AA/AA M45

FÖRFRÅGNINGSUNDERLAG

BIG BIRD DESIGN AB

070-6540906

RITAD/KONSTR AV  
MONICA LLOYD

ORT/DATUM  
STOCKHOLM 2024-09-12

UPPDRAAG NR

KOD/TYP/POS

RITNINGSNUMMER

SKALA 1:100

ÄNDR BET

KV LOKET  
BRF LOKET 35-36  
PLANER

BEFINTLIG OCH FÖRESLAGEN UTFORMNING

A 40.1-01