


REF:

LAGER: SB11

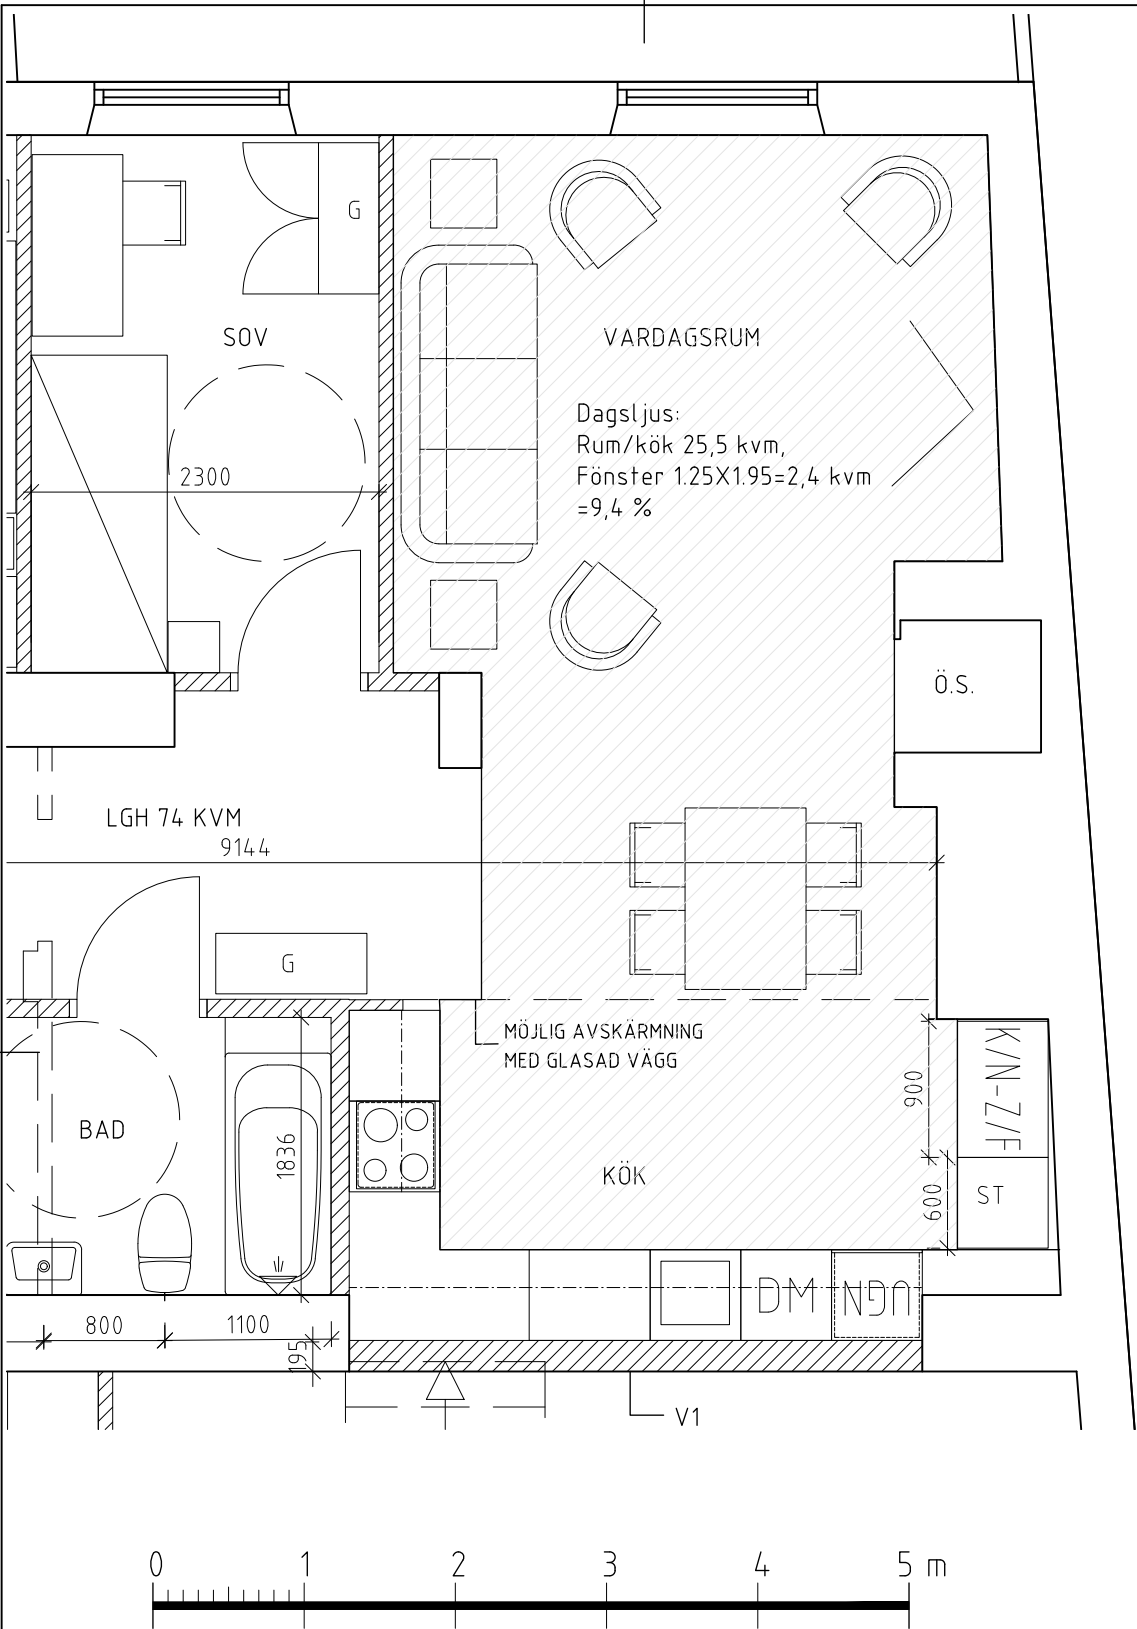

BET		ANT	ÄNDRINGEN AVSER		DATUM	SIGN
BIG BIRD DESIGN AB			KV LOKET			
070-6540906			BRF LOKET 35-36			
RITAD/KONSTR AV MONICA LLOYD			OMBYGGNAD FÖR LÄGENHET			
ORT/DATUM STOCKHOLM 2024-09-30			DAGSLJUSBERÄKNING			
UPPDRAG.NR			SKALA 1:50			
KOD/TYP/POS			RITNINGSNUMMER		ÄNDR BET	
			A 43.1-02			