


FÖRKLARINGAR

MÅTT ANGES I MILLIMETER.
PLUSHÖJDER I METER.


+29.350 NIVÅ FÖR HORIZONTAL YTA

SCHAKT ELLER NISCH

ÖPPNING

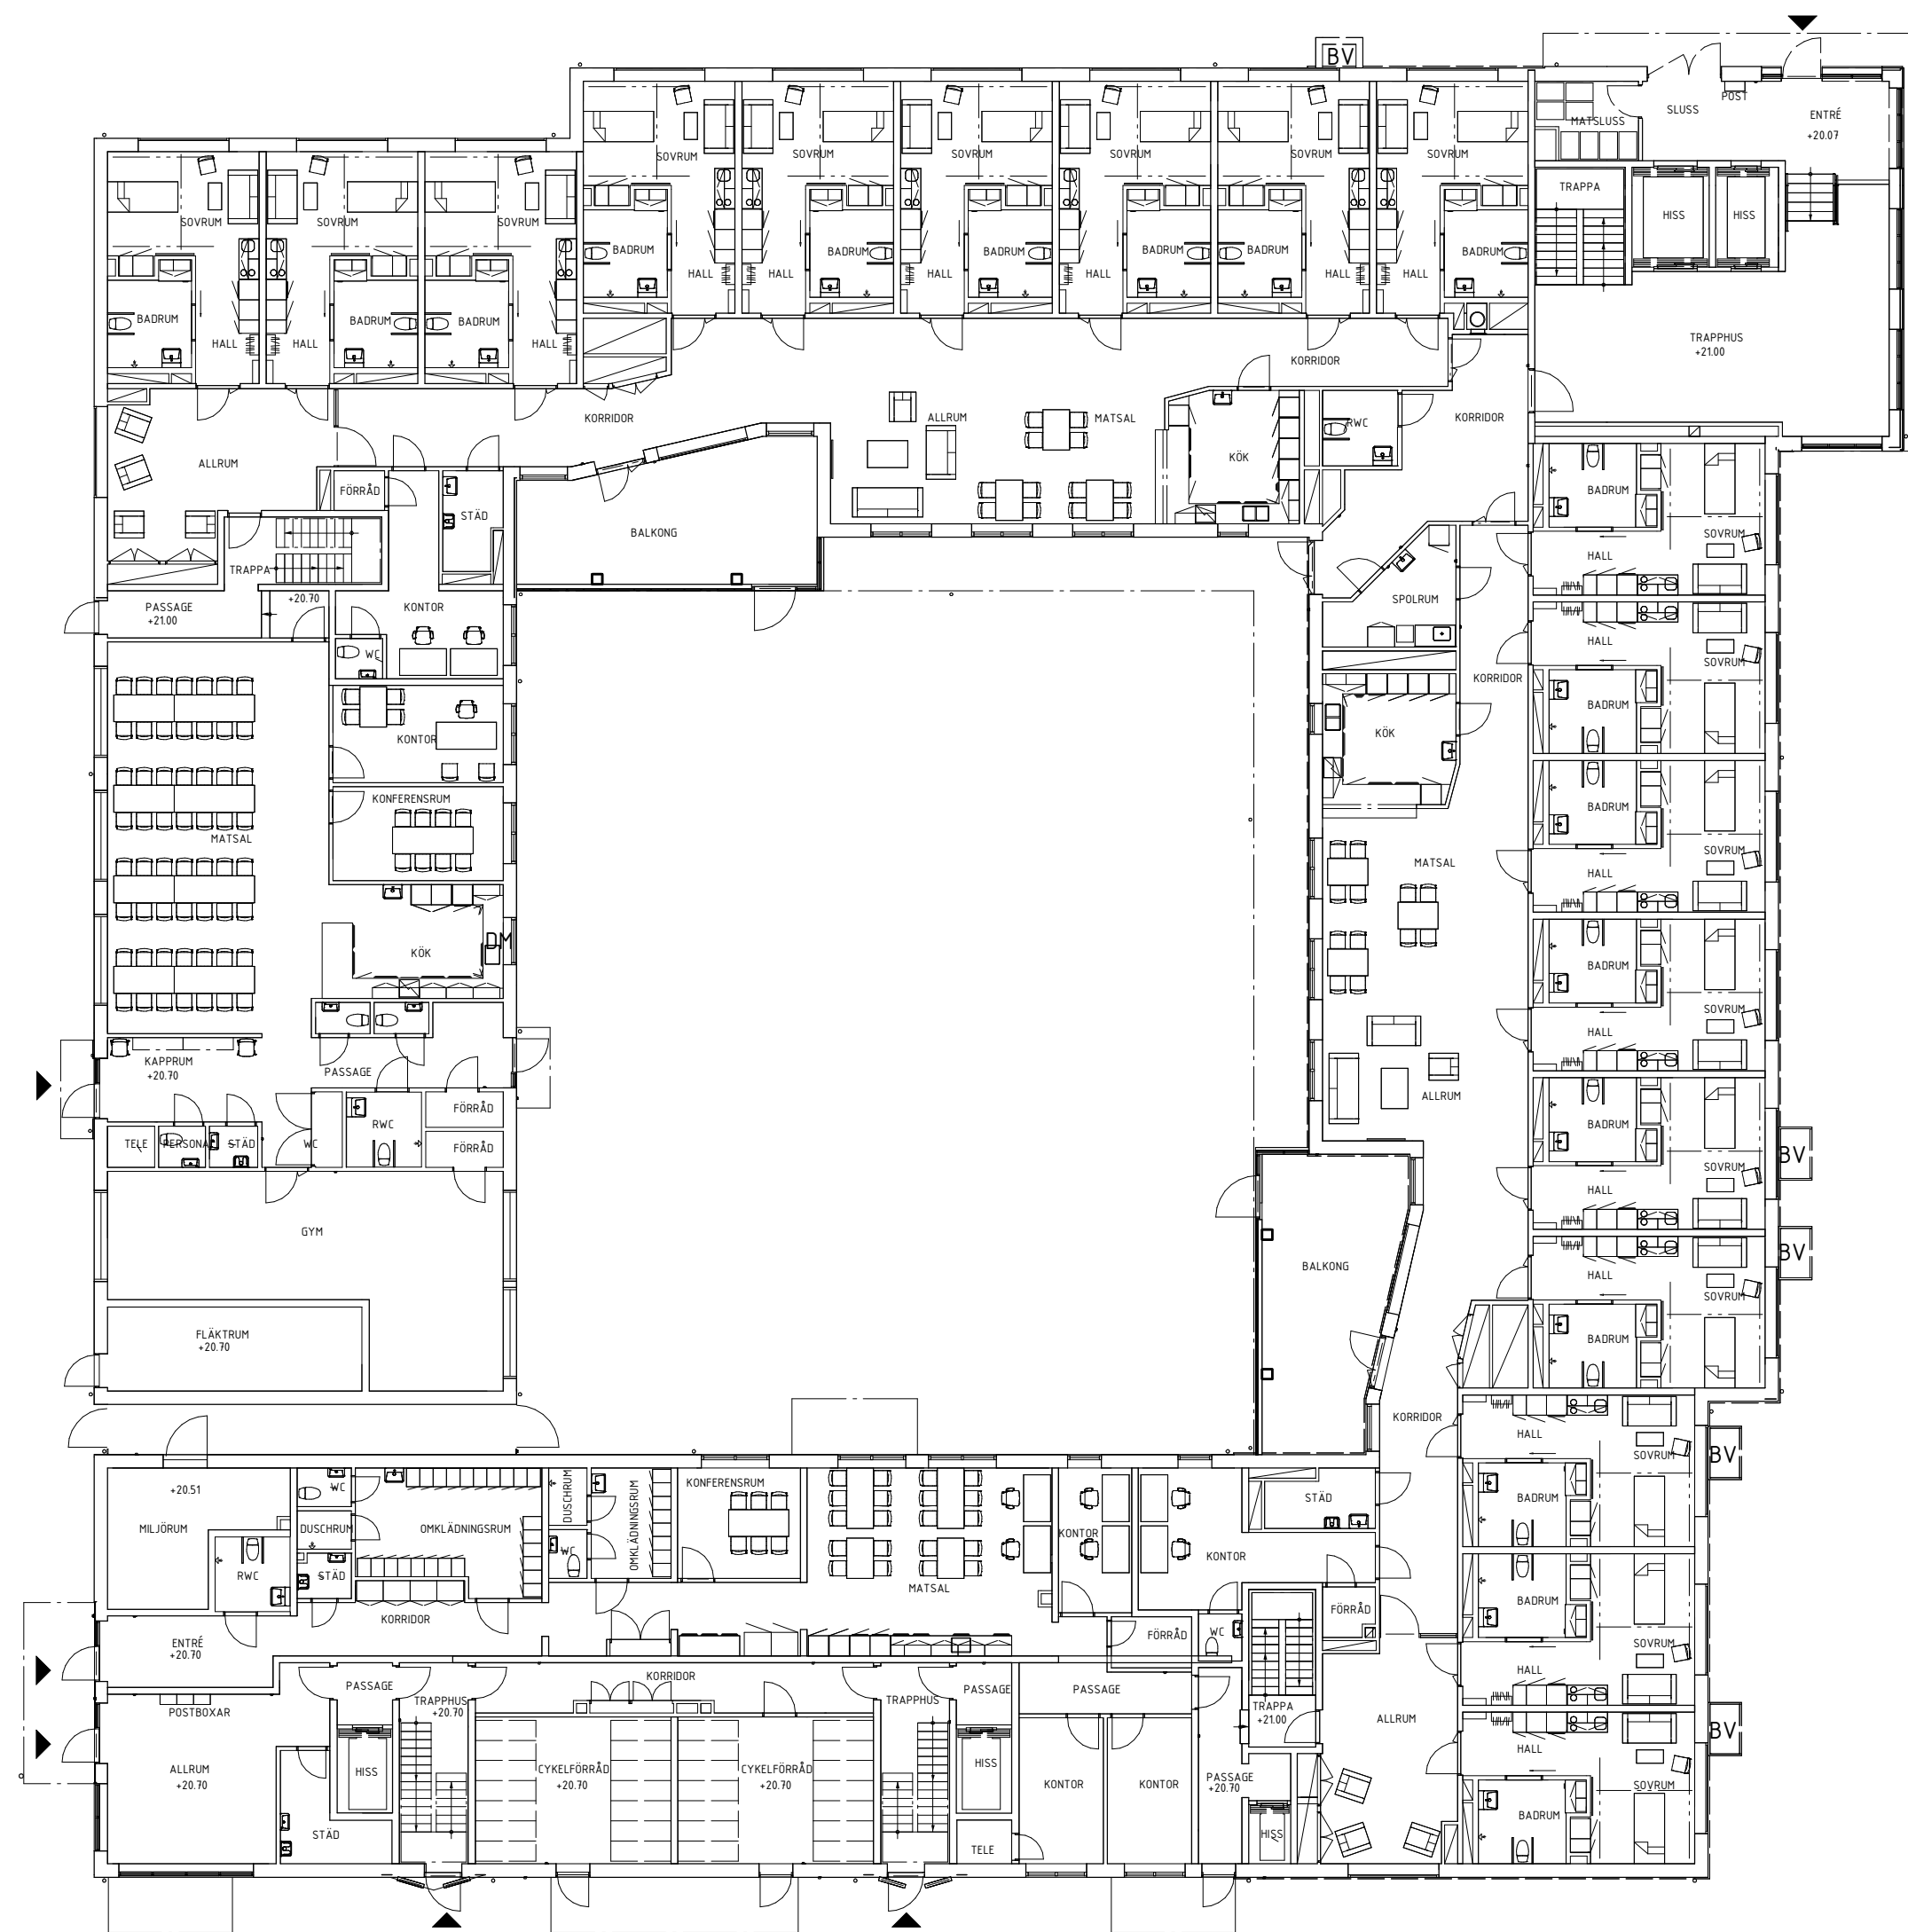

P10 - ENTRÉPLAN
1 : 200 (A1)

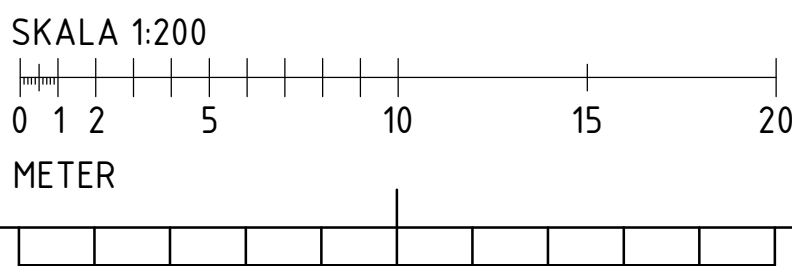

A	REV A - BYGGLOV	2024-10-24	HST
B1	ÄNDRINGEN AVSEER	DATUM	SID
PASTIFABRIK			
KV. ÄNN 7			
HUS A			
ADRESS			
ÄRSTAVÄGEN 112			
120 58 ÄRSTA			
BYGGLOVSHANDLING			
NYBYGGNAD			
PLANER			
PLAN 10			
ANSVARIG	HANDLÄGGARE	RITAD AV	
N.LILJEBO	H.SANDKVIST	P.WIKSTÉN	
DATUM	PROJEKTNUMMER	RITINGSNUMMER	
2024-09-06	24014	REV.	
SKALA (A1)	A-40-1-A1003	A	
1:200			