


MÅTT ANGES I MILLIMETER
PLUSHÖJDER I METER.

MÅTT ANGES I MILLIMETER
PLUSHÖJDER I METER.

+29.350 NIVÅ FÖR HORIZONTELL YTA


SCHAKT ELLER NISCH

 ÖPPNING

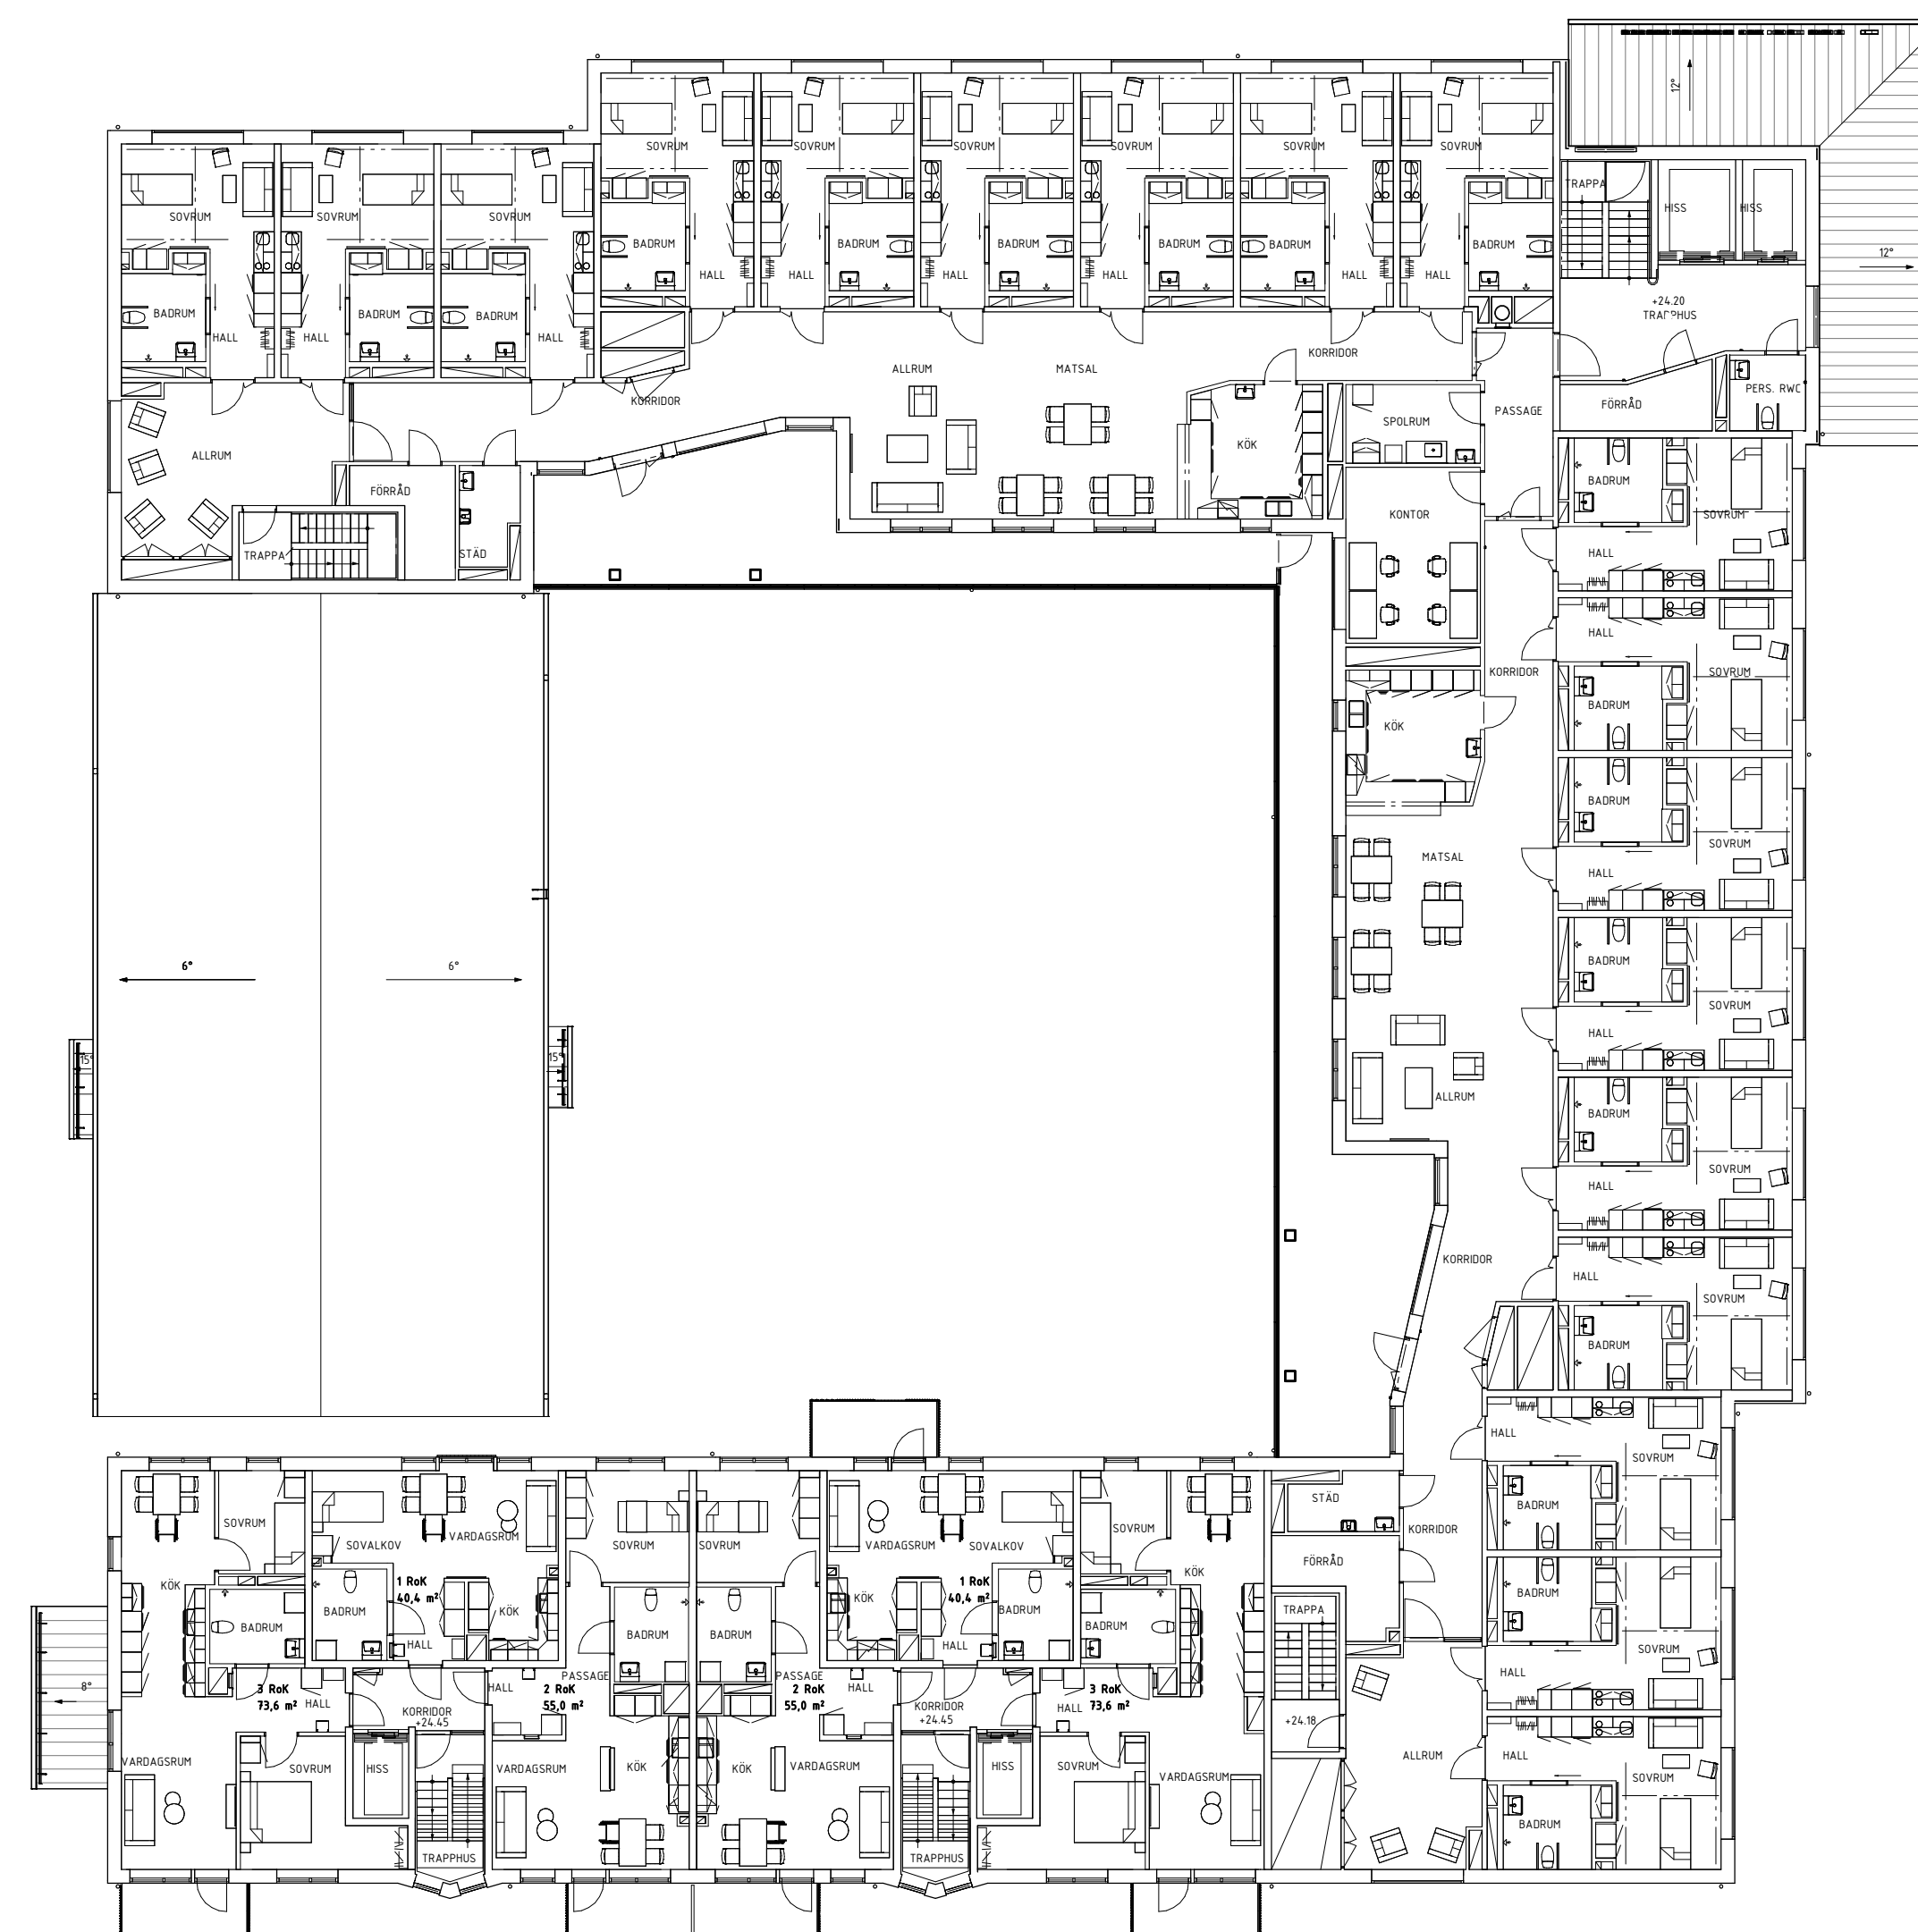


PLAN 11 – NORMALPLAN
1 : 200 (A1)

SKALA 1:200

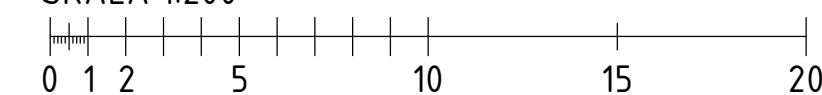

METER

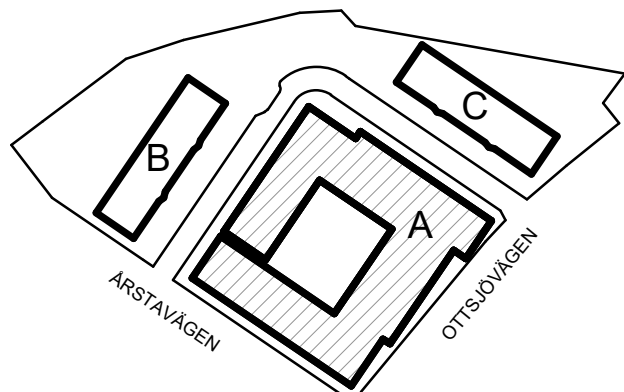A.	REV A. - BYGGLOV	2024-10-24	HST
BT	ÄNDRINGEN AVSER	DATUM	SIGN
FACIT			
KV. ÅNN 7			
HUS A			
ÄRESS			
ÄRSTAVÄGEN 112			
120 58 ÄRSTA			
			
BYGGLOVSHANDLING			
NYBYGGNAD			
PLANER			
PLAN 11			
ÄNDRADE	HANDELSÄGARE	RITAD AV	
NILILJEBÖ	H.SANDKVIST	P.WIKSTÉN	
DATUM	PROJEKTNUMMER		
2024-09-06	24014		
SKALA 1:500	RITNINGSNUMMER	REV.	
1:200	A-40-1-A1103	A	