


FÖRKLARINGAR

MÄTT ANGES I MILLIMETER.  
PLUSHÖJDER I METER.

- ±29.350


NIVÅ FÖR HORIZONTELL YTA
- SCHAKT ELLER NISCH
- ÖPPNING

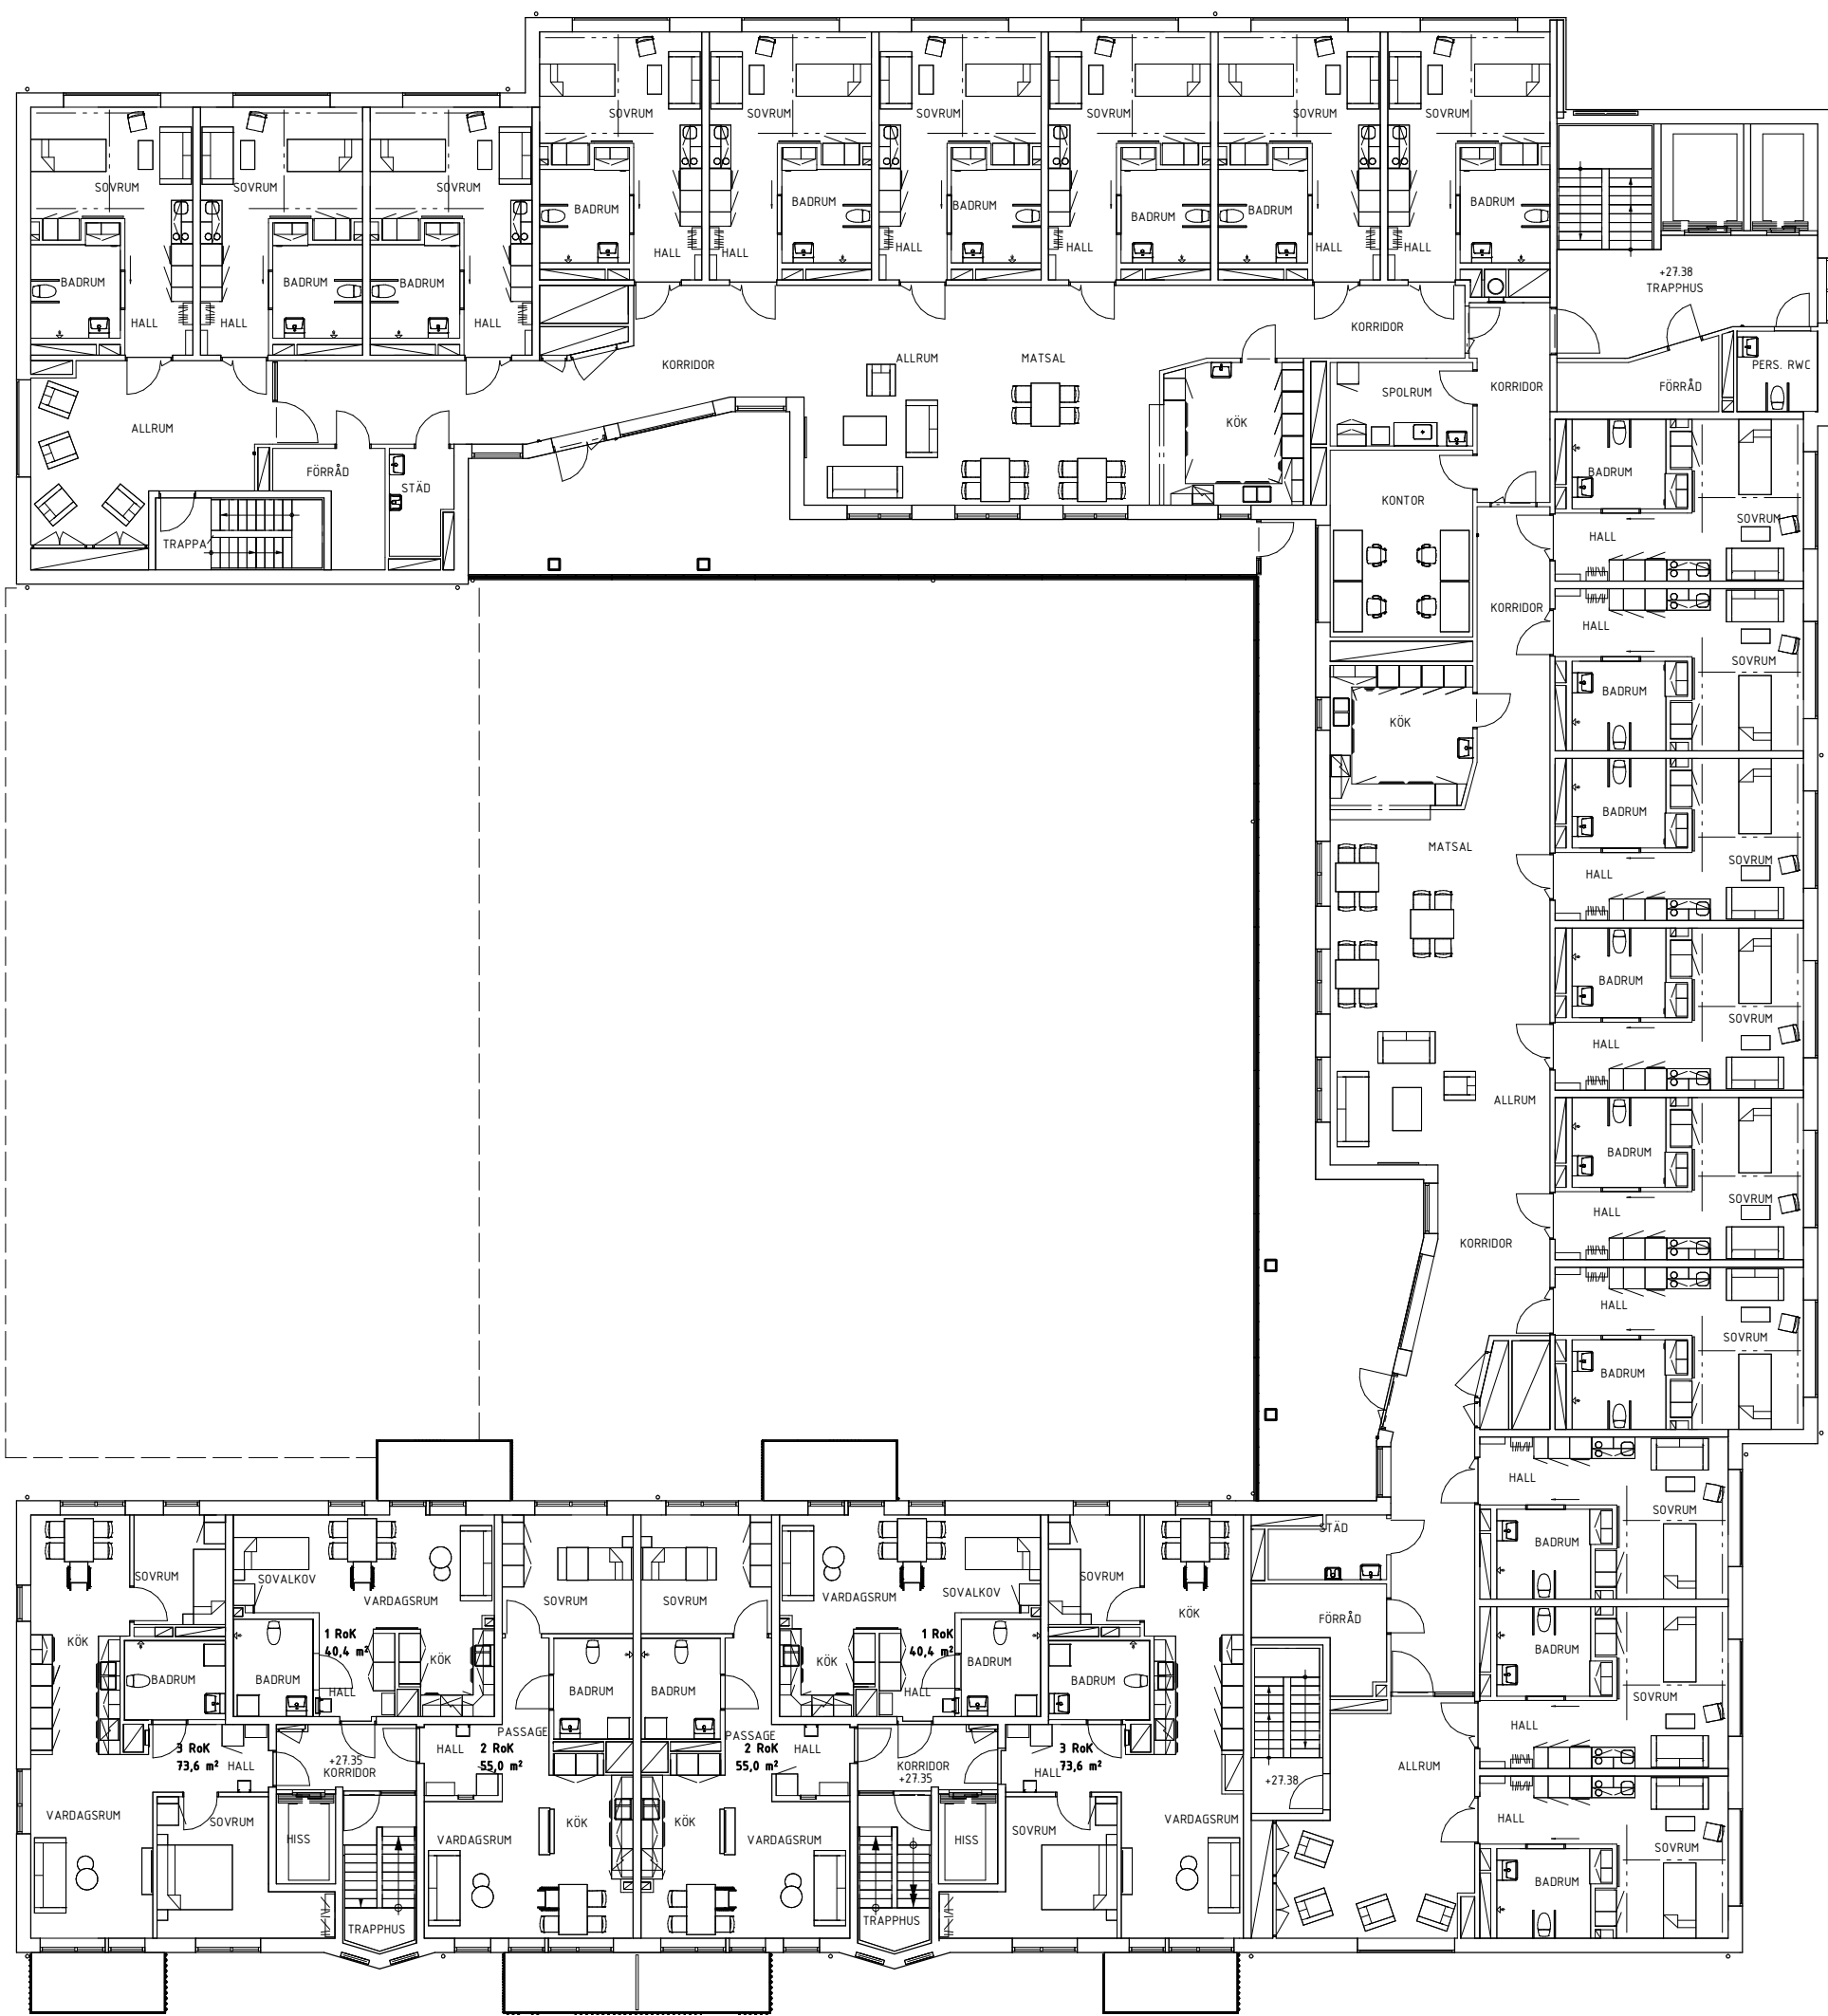

PLAN 12 - NORMALPLAN

1 : 200 (A1)

SKALA 1:200

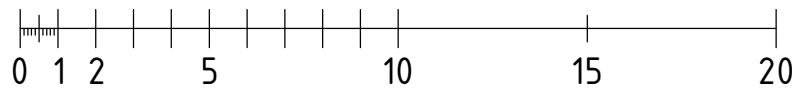

METER

A	REV A - BYGGLOV	2024-10-24	HST
BT1	ÄNDRINGEN AVSEER	DATUM	SID
FASTIGHET			
KV. ÄNN 7			
HUS			
A			
ADRESS			
ÄRSTAVÄGEN 112			
120 58 ÄRSTA			
BYGGLOVSHANDLING			
NYBYGGNAD			
PLANER			
PLAN 12			
ANSVARIG	HANDLÄGGARE	RITAD AV	
N.LILJEBO	H.SANDKVIST	P.WIKSTÉN	
DATUM	PROJEKTNUMMER	RITINGSNUMMER	
2024-09-06	24.014	REV.	
SKALA (A1)	A-40-1-A1203	A	
1:200			

C:\Bent\arkitektur\user\_files\2024\_KvÄnn7\kvÄnn7\plan12.dwg