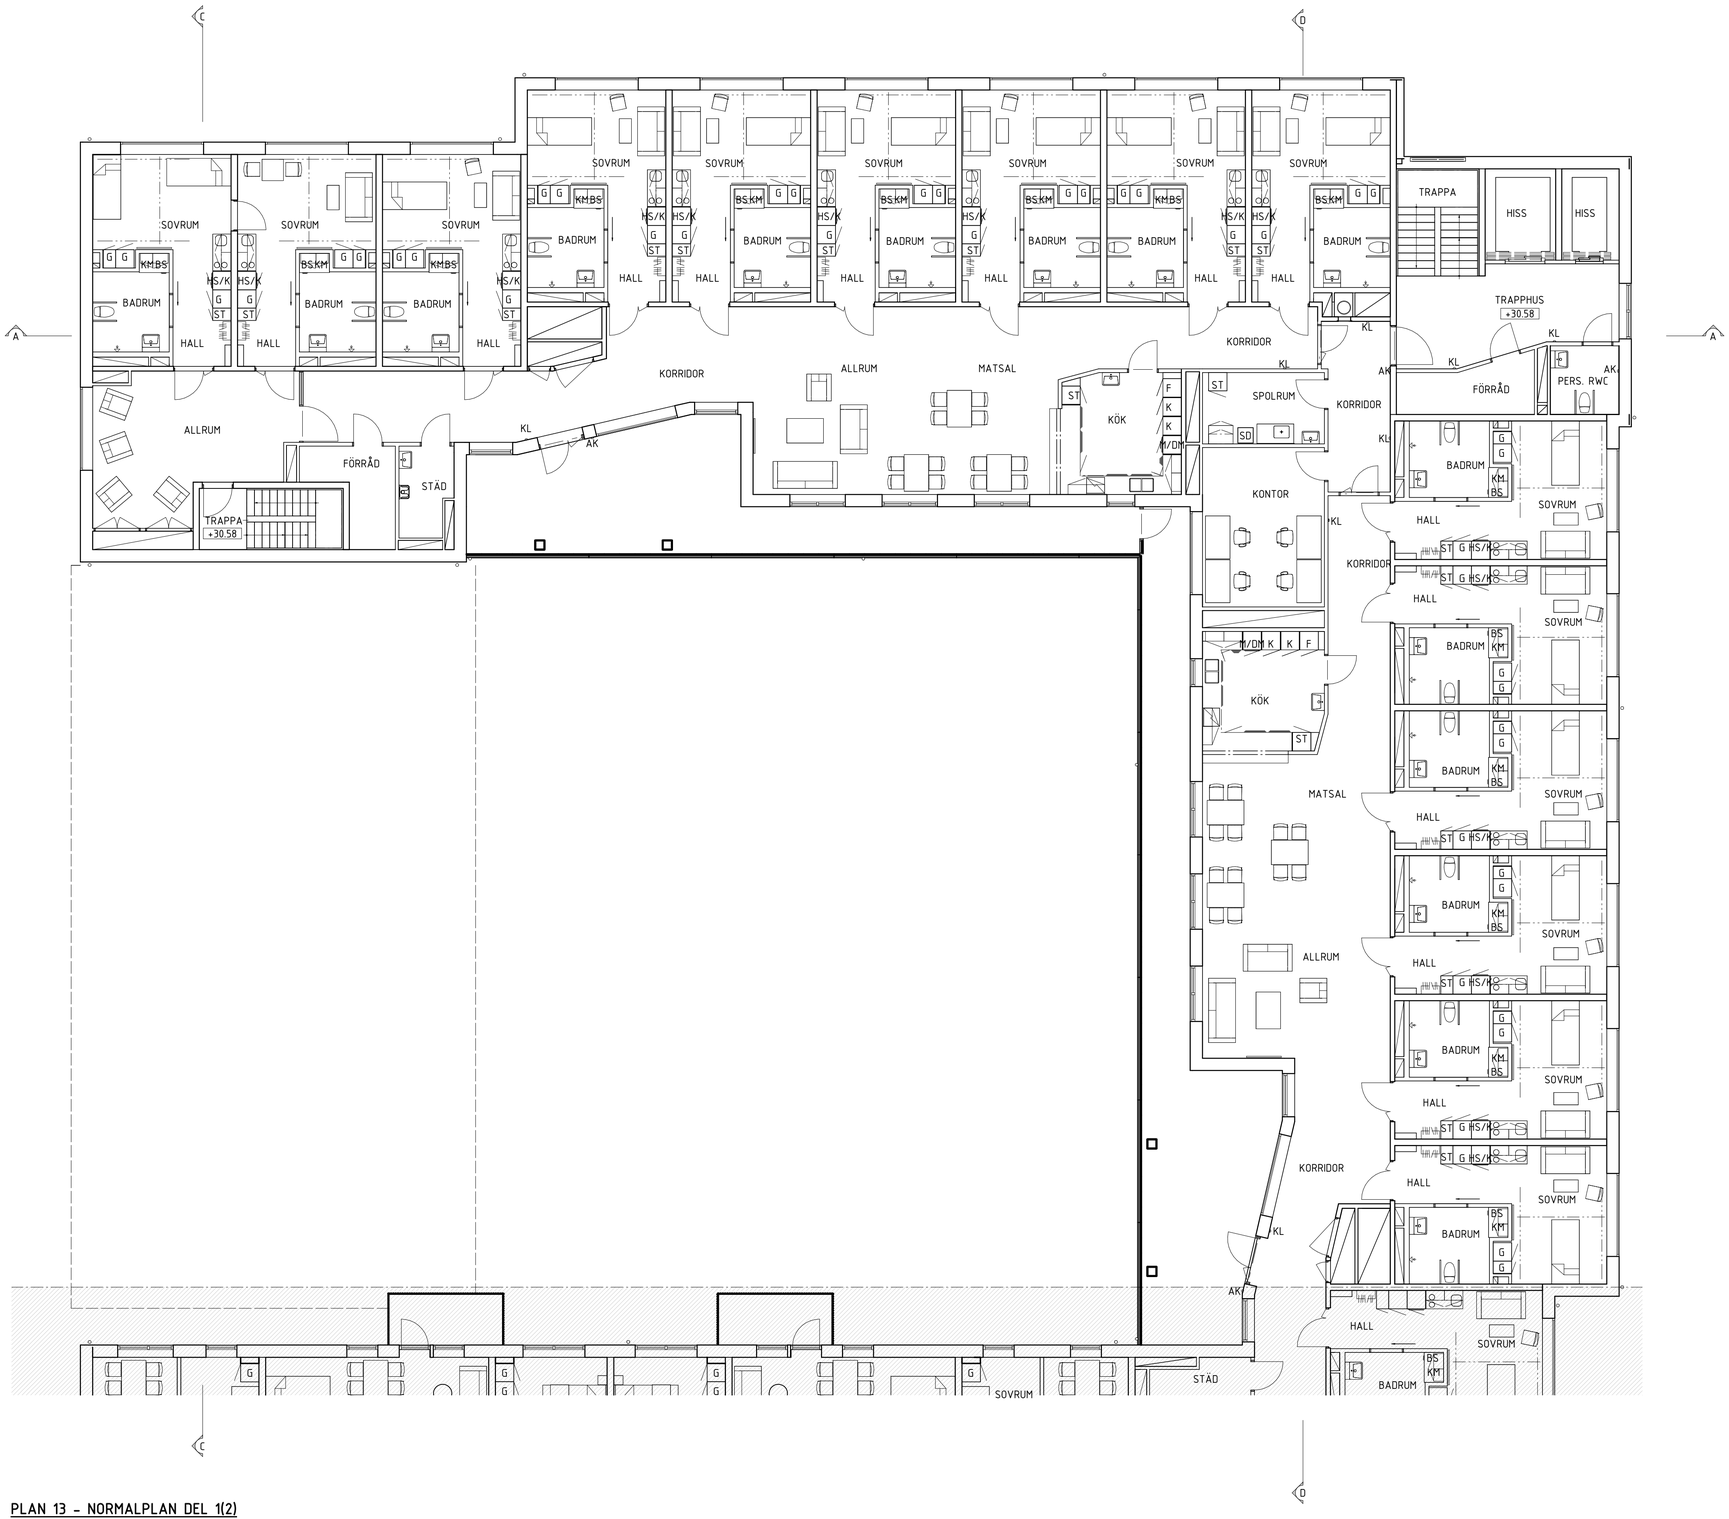

PLAN 13 - NORMALPLAN DEL 1(2)

1 : 100 (A1)

SKALA 1:100

0 1 2 5 10

METER

FÖRKLARINGAR

MÅTT ANGES I MILLIMETER.
PLUSHÖJDER I METER.

+29.350 NIVÅ FÖR HORISONTELL YTA

SCHAKT ELLER NISCH

ÖPPNING

BETECKNINGAR

AK	ARMBÅGSKONTAKT
HS	HÖGSKÅP
G	GARDEROB
KM	KOMBIMASKIN
BS	BÄNKSKÅP
HS/K	HÖGSKÅP MED KYL
ST	STÄD
K	KYL
F	FRYS
K/F	KYL/FRYS
U/DM	HÖGSKÅP MED MIKRO OCH DISKMASKIN
DM	DISKMASKIN
SD	SPOLDESINFEKTOR
2M	HÖGSKÅP MED 2 ST MIKRO
DD	DISKDESINFEKTOR
TT	TORKTUMLARE
TM	TVÄTTMASKIN
TS	TORKSKÅP
TP	TVÄTTPELARE
BV	BRANDGASVENTILATION
Z	Z-OMKLÄDNINGSSKÅP

A	REV A - BYGGLOV	2024-10-24	HST
SET	ÄNDRINGEN AVSER	DATUM	SIGN

FASTIGHET
KV. ÅNN 7

HUS
A

ADRESS
ÅRSTAVÄGEN 112
120 58 ÅRSTA

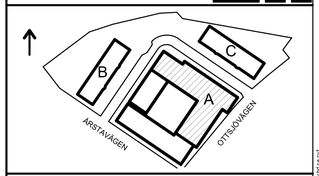

BYGGLOVSHANDLING

NYBYGGNAD
PLANER

PLAN 13, DEL 1(2)

ANSVARIG	HANDLÄGGARE	RITAD AV
N.LILJEBO	H.SANDKVIST	P.WIKSTÉN
DATUM	PROJEKTNUMMER	
2024-09-06	24014	
SKALA (A1)	RITNINGSNUMMER	REV.
1:100	A-40-1-A1301	A

© Oliver Jedenfelt Hultén Fälth Ulrik Arv Jan Hov A_kanslihuset@stockholm.se

Inkom till Stockholms stadsbyggnadskontor - 2024-10-24, Dnr 2024-12806