

MÅTT ANGES I MILLIMETER  
PLUSHÖJDER I METER.


MÅTT ANGES I MILLIMETER  
PLUSHÖJDER I METER.

+29.350 NIVÅ FÖR HORIZONTELL YTA




SCHAKT ELLER NISCH

ÖPPNING

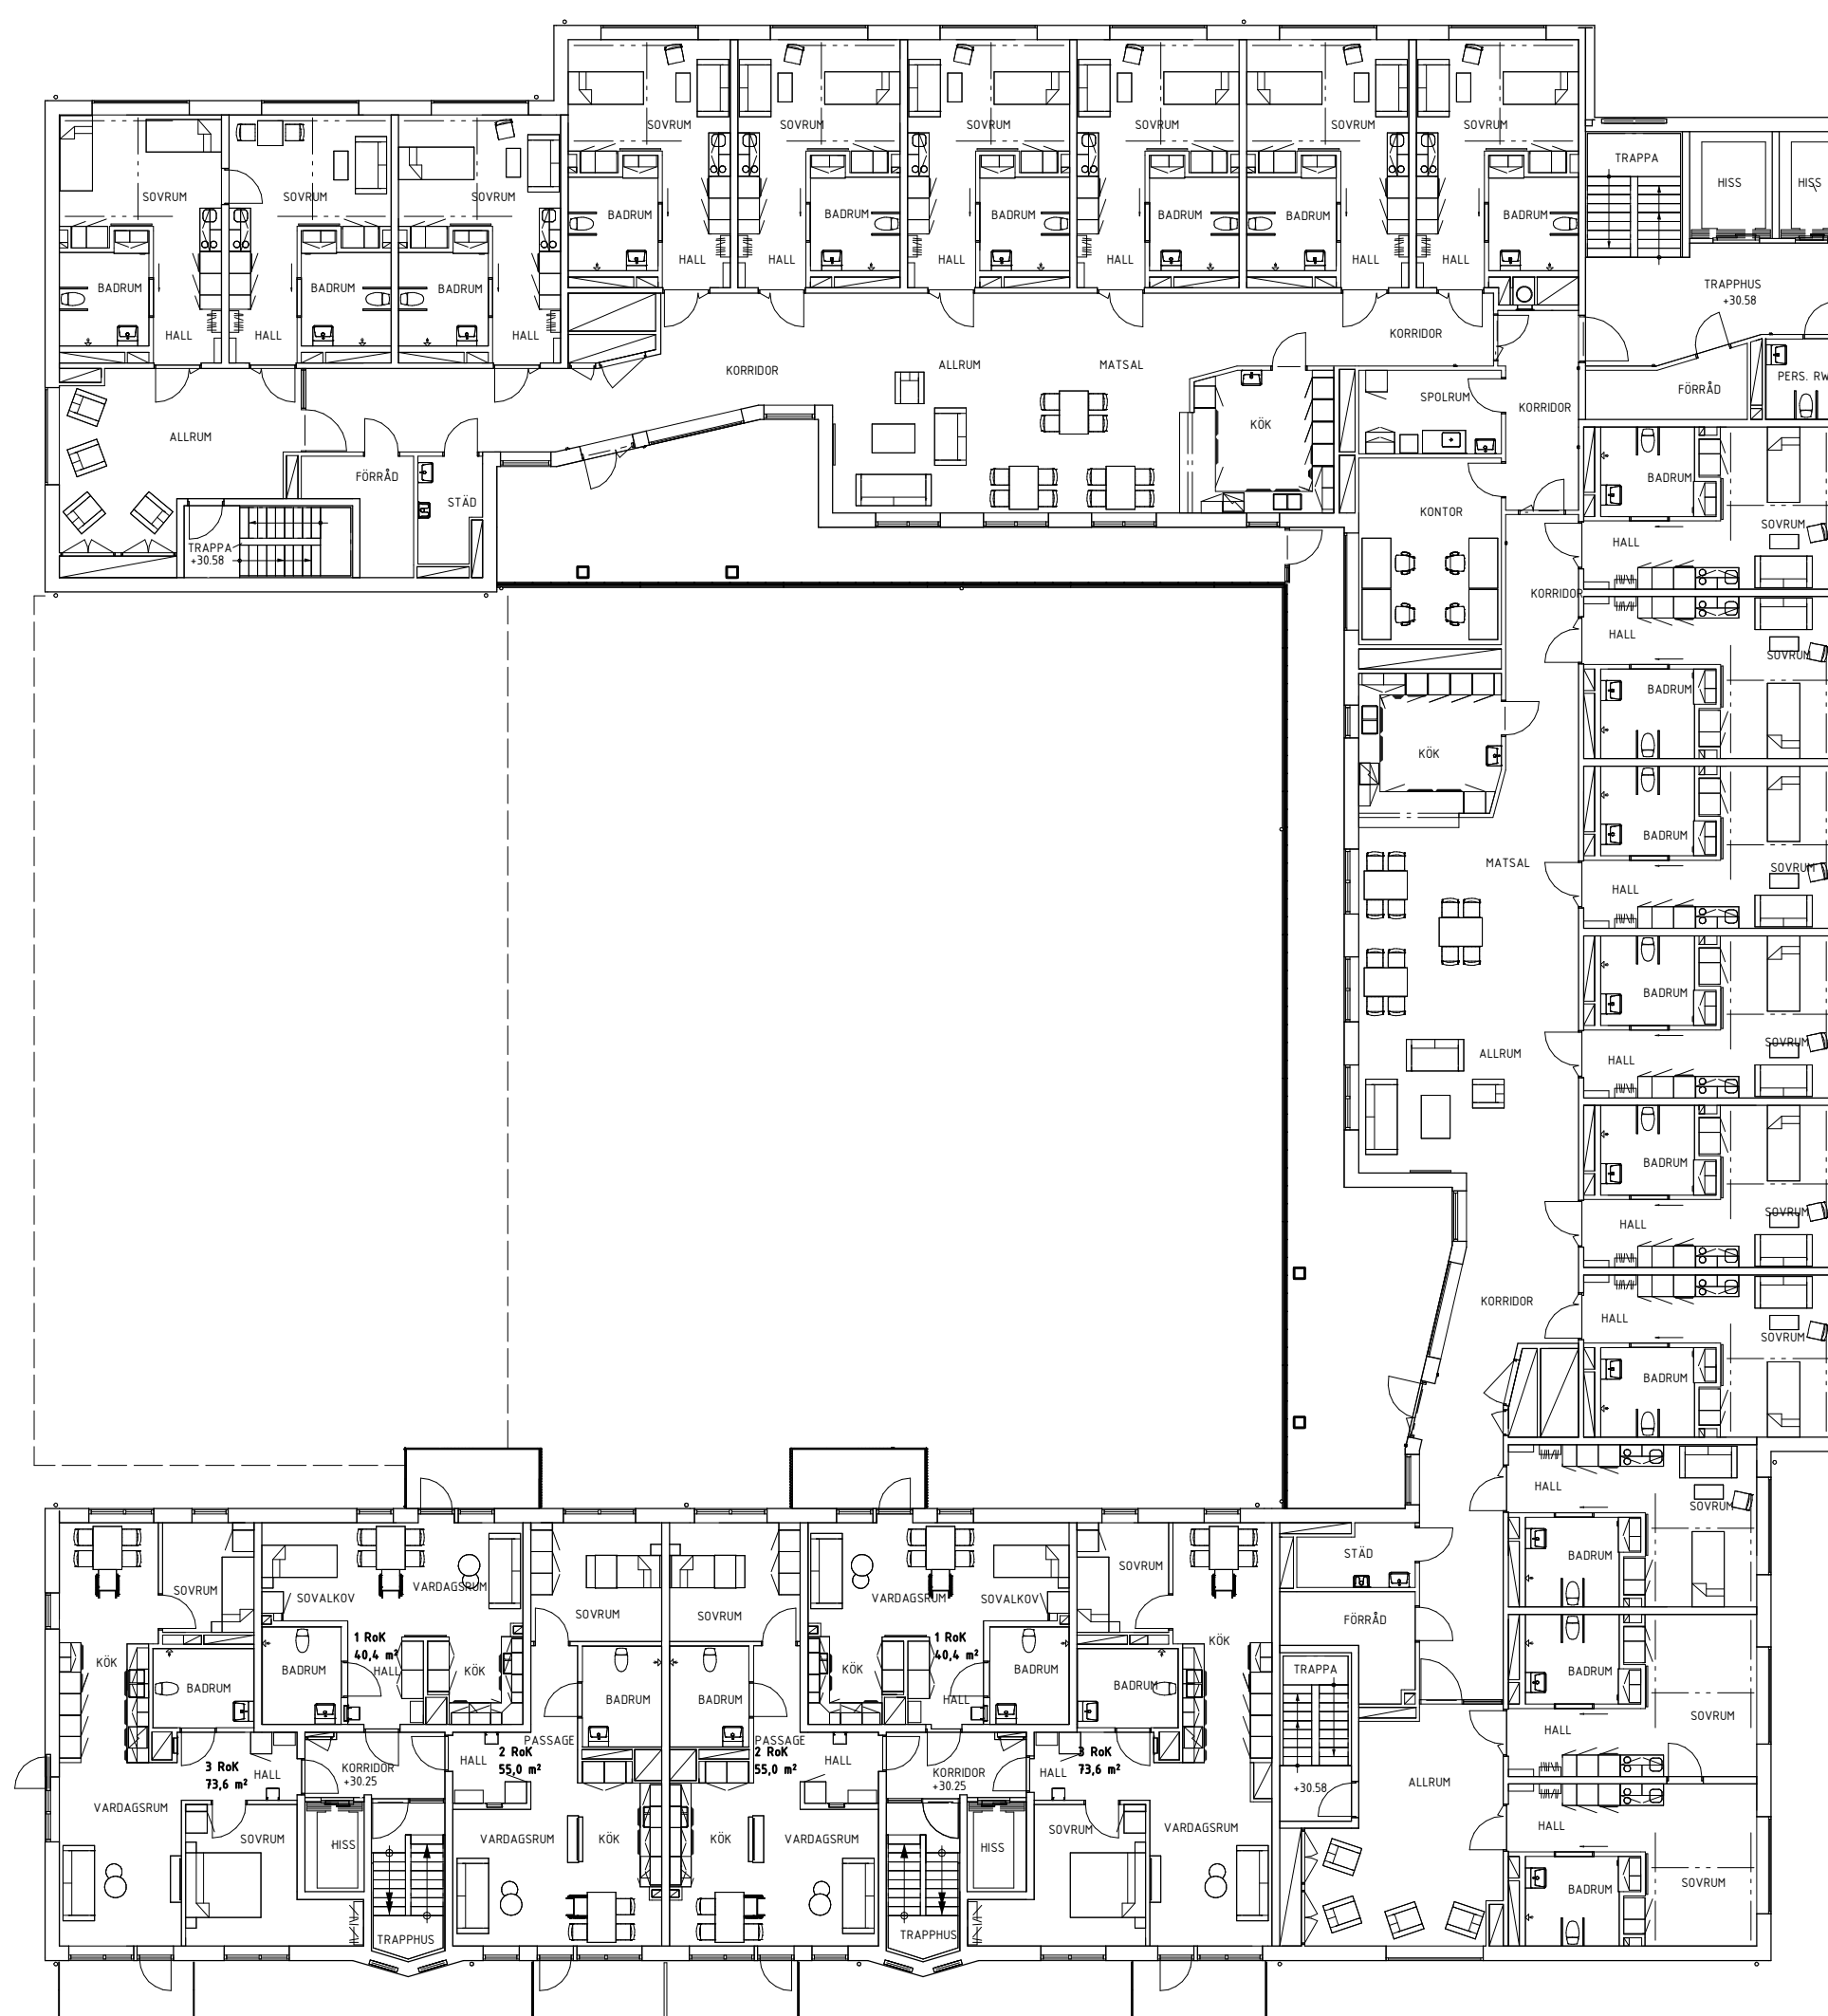

**PLAN 13 – NORMALPLAN**  
1 : 200 (A1)

SKALA 1:200

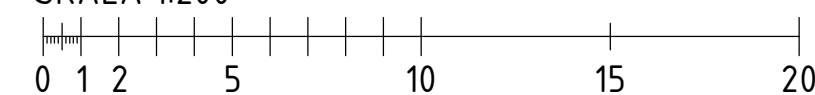

METER

A	REV A - BYGGLOV	2024-10-24	HST
BT	ÄNDERINGEN ÄYVER	DATUM	SIGN
FACTORY			
KV. ÄNN 7			
RUS			
A			
ÄRSTAVÄGEN 112			
120 58 ÅRSTA			
BYGGLOVSHANDLING			
NYBYGGNAD			
PLANER			
PLAN 13			
ANFÖRARE	HANDLÄGGARE	RITAD AV	REV.
N.LILJEBO	H.SANDKVIST	P.WIKSTÉN	
DATUM	PROJEKTNUMMER		
2024-09-06	24014		
SKALA 1:80	RITINGSGRUPP		
1:200	A-40-1-A1303		