


MÅTT ANGES I MILLIMETER
PLUSHÖJDER I METER.

MÅTT ANGES I MILLIMETER
PLUSHÖJDER I METER.

+29.350 NIVÅ FÖR HORIZONTELL YTA

SCHAKT ELLER NISCH

ÖPPNING

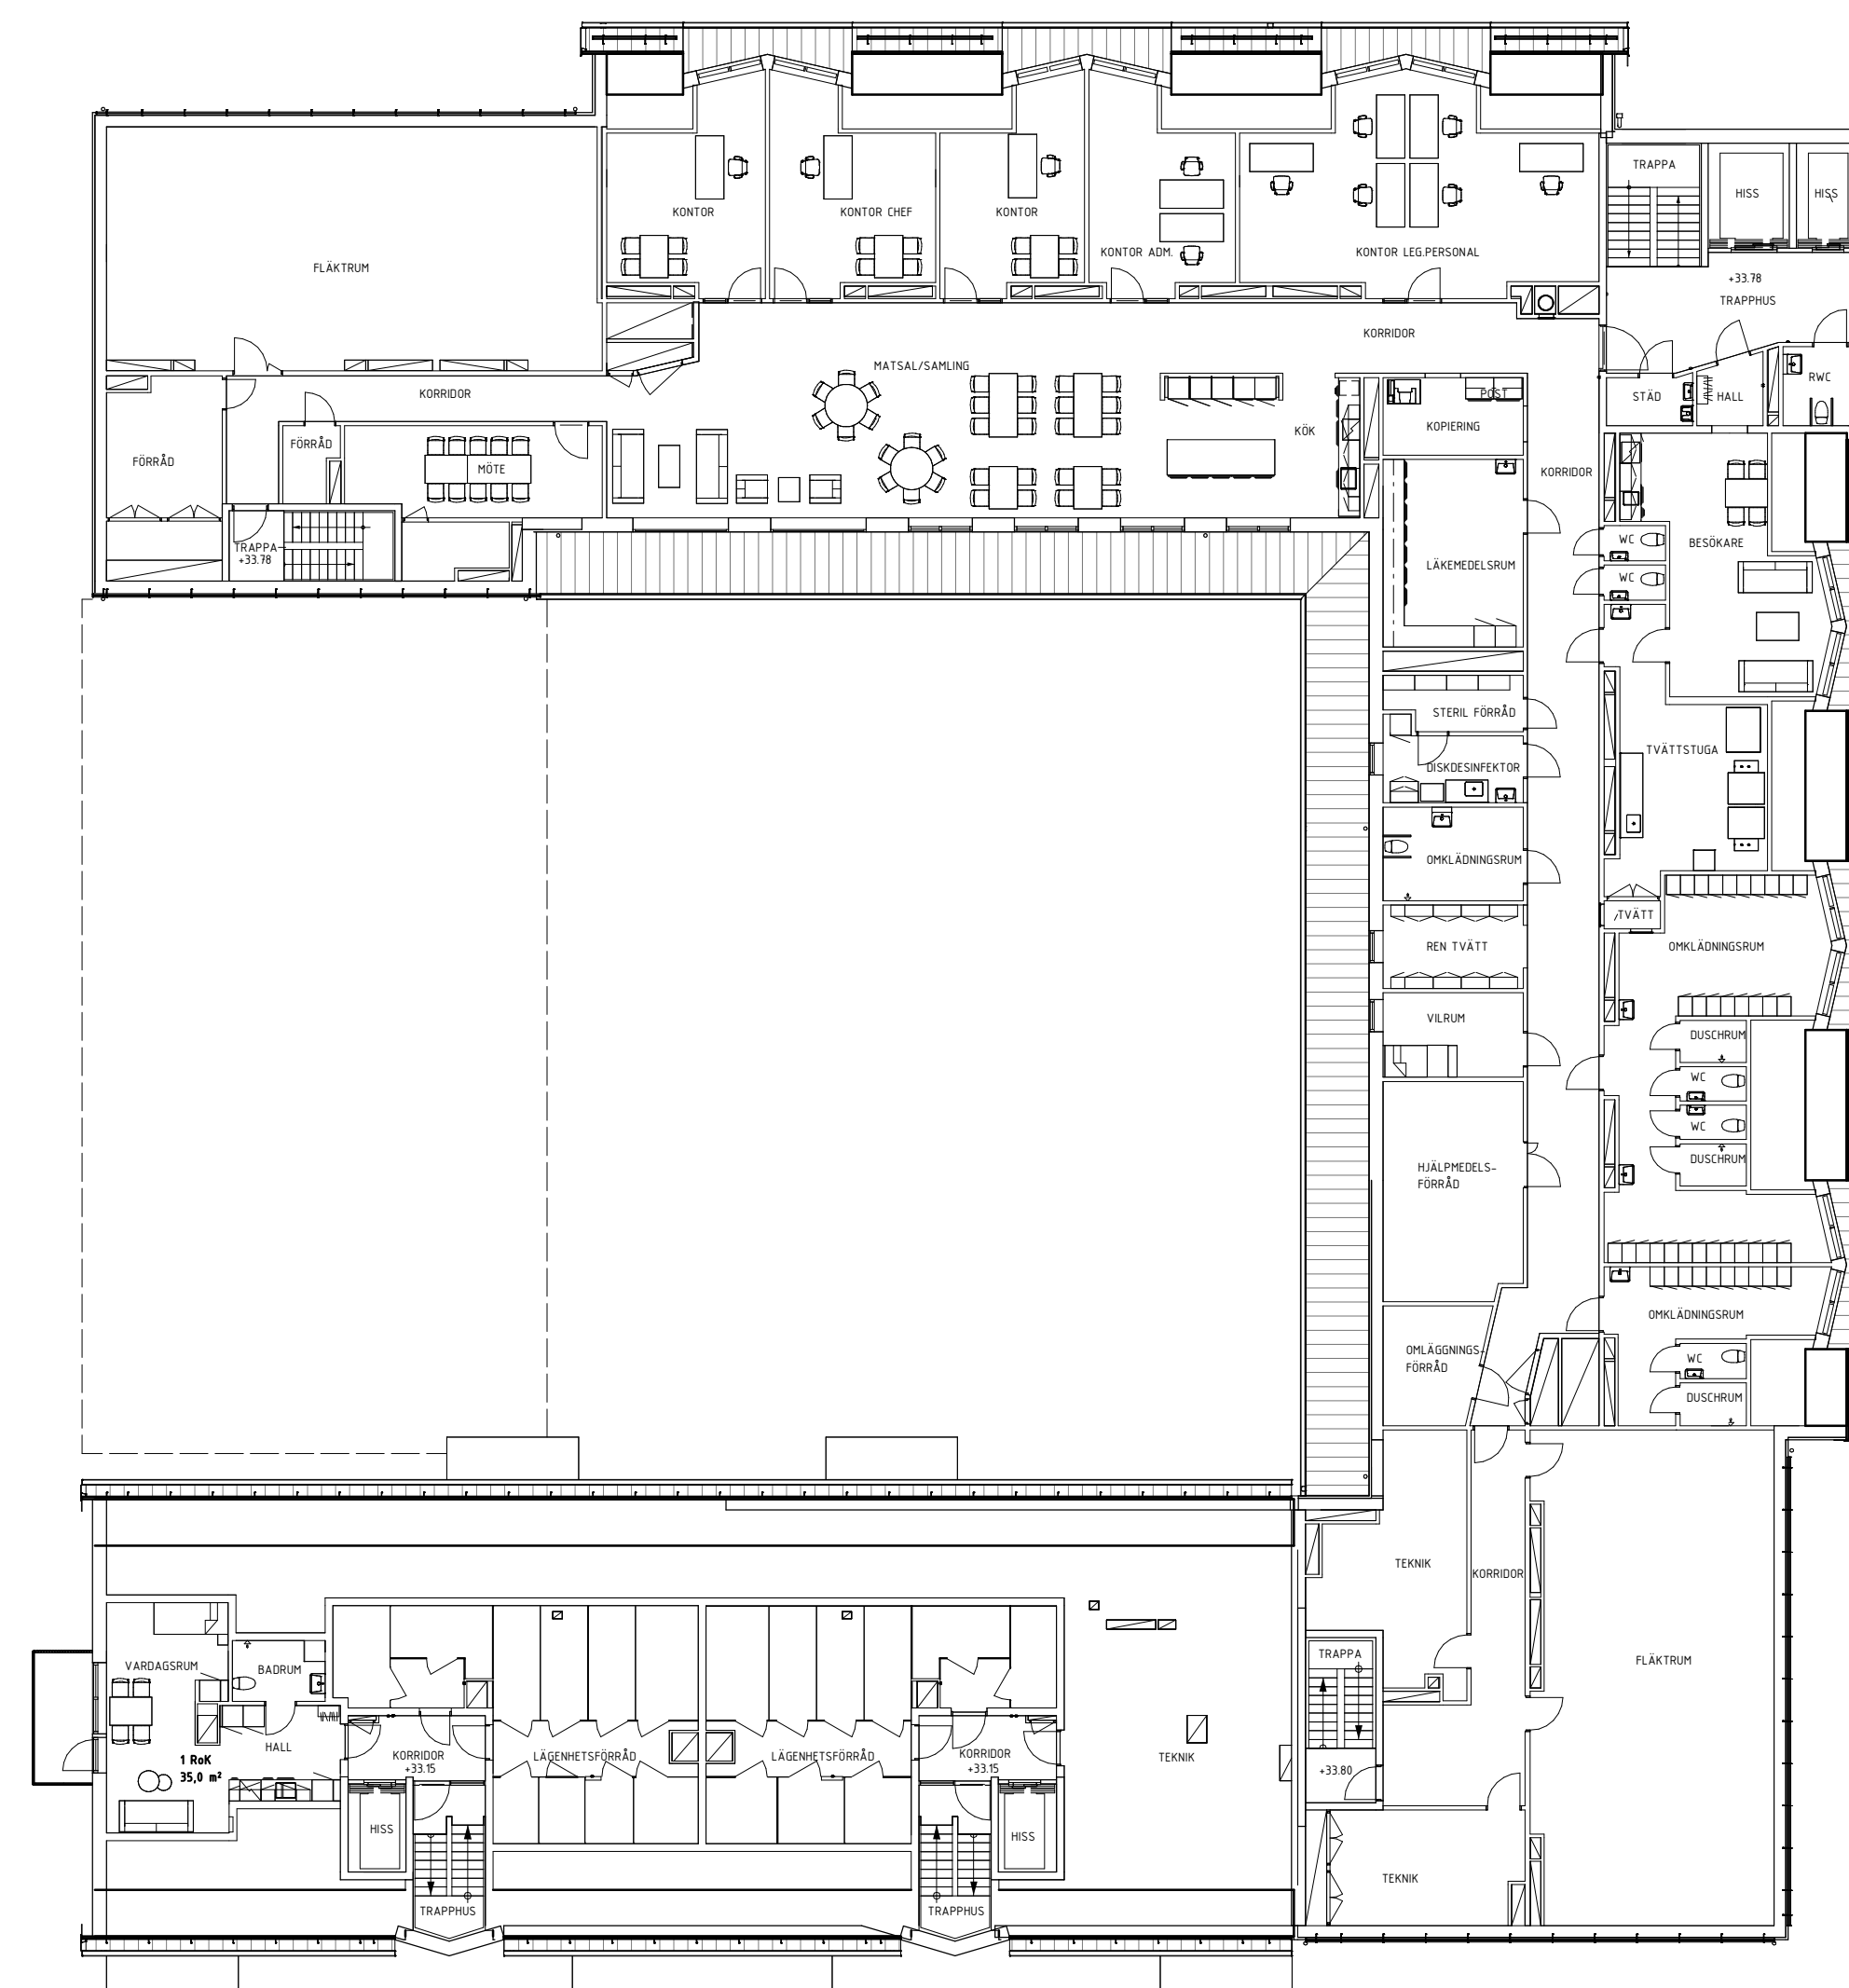

1 : 200 (A1)

METER

A	REV A - BYGGLOV	2024-10-24	HST
BT	ÄNDRINGEN ÄVYER	DATUM	SIGN
FACTORY			
KV. ÄNN 7			
RUS			
A			
ÄRSTAVÄGEN 112			
120 58 ÅRSTA			
BYGGLOVSHANDLING			
NYBYGGNAD			
PLANER			
PLAN 14			
ANFÖRARE	HANDLÄGGARE	RITAD AV	REV.
N.LILJEBO	H.SANDKVIST	P.WIKSTÉN	
DATUM	PROJEKTNUMMER		
2024-09-06	24014		
SKALA 1:40	RITINGSGRUPP		
1:200	A-40-1-A1403		