FÖRKLARINGAR

MÅTT ANGES I MILLIMETER. NIVÅER ANGES I METER.

+29.350 NIVÅ FÖR HORISONTELL YTA

14° LUTNING

BANDTÄCKNING

BETECKNINGAR

SNR	SNÖRASSKYDD
NR	NOCKRÄCKE
HR	HÄNGRÄNNA
S	STUPRÖR
TL	TAKLUCKA INKL. SKYDDSRÄCKE
VH	VENTILATIONSHUV
R1	RÖKLUCKA
FS	FASADSTEGE

AVVATTNING

KULÖRBESKRIVNING ENLIGT FASADRITNINGAR

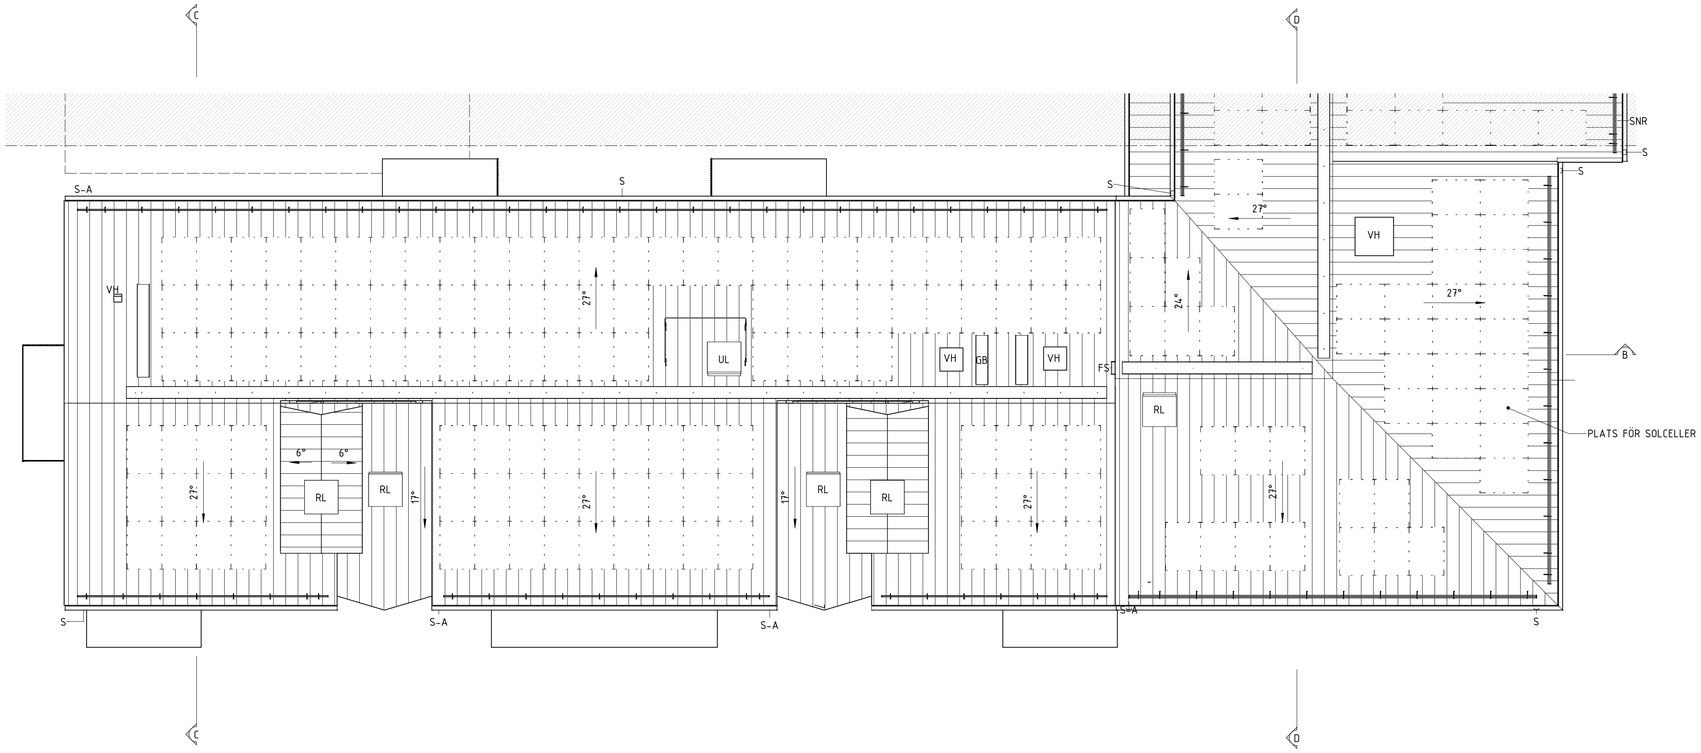

TAKPLAN - BYGGLOV - DEL 2

1 : 100 (A1)

SKALA 1:100

0 1 2 5 10

METER

A	REV A - BYGGLOV	2024-10-24	HST
RET	ÄNDRINGEN AVSER	DATUM	SIGN

FASTIGHET
KV. ÅNN 7

HUS
A

ADRESS
ÅRSTAVÄGEN 112
120 58 ÅRSTA

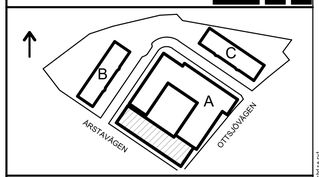

BYGGLOVSHANDLING

NYBYGGNAD
PLANER

TAKPLAN, DEL 2(2)

ANSVARIG	HANDLÄGGARE	RITAD AV
N.LILJEBO	H.SANDKVIST	P.WIKSTÉN
DATUM	PROJEKTNUMMER	
2024-08-15	24014	
SKALA I A0	RITNINGSNUMMER	REV.
1:100	A-41-1-A1002	A

© Wiest arkitekthus i Malmö AB, Kulturhus 4_Arkitekturritningar@wiestark.se

Inkom till Stockholms stadsbyggnadskontor - 2024-10-24, Dnr 2024-12806