

FÖRKLARINGAR

- D = DAGVATTEN, SJÄLVFALL, PP, SN8  
S = SPILLVATTEN, SJÄLVFALL, PP, SN8  
V = VATTEN, PE, PE100, SDR11  
DR = DRÄNVATTENLEDNING, PEH
- KALLVATTENLEDNING  
--- SPILLVATTENLEDNING  
--- DAGVATTENLEDNING  
--- DRÄNERINGSLEDNING  
--- BEFINTLIGA LEDNINGAR  
--- FASTIGHETSGRÄNS
- DAGVATTENBRUNN I PP Ø400, SN8, MED 70 L SANDFÅNG OCH VATTENLÅS FLYTANDE, KORBAR GALLERBETÄCKNING AV GJUTJÄRN D400 ANSLUTNINGAR ENLIGT VA-PLAN
- DRÄNBRUNN I PP Ø400, SN8, MED 70 L SANDFÅNG OCH FLYTANDE, KORBAR, TÄT BETÄCKNING AV GJUTJÄRN D400 ANSLUTNINGAR ENLIGT VA-PLAN
- TILLSYNSBRUNN I PP Ø400, SN8, MED FLYTANDE, KORBAR, TÄT BETÄCKNING AV GJUTJÄRN D400 ANSLUTNINGAR ENLIGT VA-PLAN
- ⊗ DAGVATTENBRUNN I PP Ø400, SN8, MED 70 L SANDFÅNG OCH VATTENLÅS OCH FLYTANDE, HÖG KUPOLBETÄCKNING AV GJUTJÄRN ANSLUTNINGAR ENLIGT VA-PLAN
- RENSBRUNN I PP MED STIGARE Ø200, MED FLYTANDE, TÄT BETÄCKNING, D400
- FETTAVSKILJARE AV FABRIKAT GPA, TYP EURO G NS20, ELLER LIKVÄRDIG MED FLYTANDE, TÄT, KORBAR BETÄCKNING, D400. A-MÅTT = 1,29
- PROVTAENINGSBRUNN AV FABRIKAT GPA, Ø400, ELLER LIKVÄRDIG MED FLYTANDE, TÄT, KORBAR BETÄCKNING, D400. UTFORS MED 120 MM STÄLP. A-MÅTT = 1,21
- ⊗ TÖNNINGSBRUNN
- ANSL STPR  
AVSÄTTNING Ø110 FÖR STUPRÖR AVSLUTAS MED ROSTFRITT RÖR 200 mm OVAN MARK OCH MIN 350 mm UNDER MARK. STIGARRÖR ANSLUTS TILL ROSTFRITT RÖR MED RAK SKÄRV OCH TILL LIGGANDE DAGVATTENLEDNING MED 2 STYCKEN 45°-BÖJAR

- ISOLERING 100 MM  
■ VAXTBADD  
■ VAXTBADD MED UNDERLIGGANDE SKELETT JORD

ANMÄRKNING

BRUNNAR OCH LEDNINGAR SKA VARA CERTIFIERADE AV INSTA-CERT OCH MÄRKT MED NORDIC POLY

SCHAKT, LEDNINGSBADD OCH Fyllning för ledningar, brunnar, avskiljare och magasin utförs för att klara krav i AMA anläggning 20. Leverantörens anvisning samt NPG laggningsanvisning (laggning av plaströr)


VATTENLEDNING FÖRLÄGGS MED HJÄSSA PÅ 1,7m UNDER MARK

KOORDINATSYSTEM  
SWEREF 99 1800  
RH 2000

A	DRH	2024-10-24	MBN
BET	ÄNDRINGEN AVSER	DATUM	SGN

FASTIGHET  
KV. ÅNN 7

HUS  
ADRESS

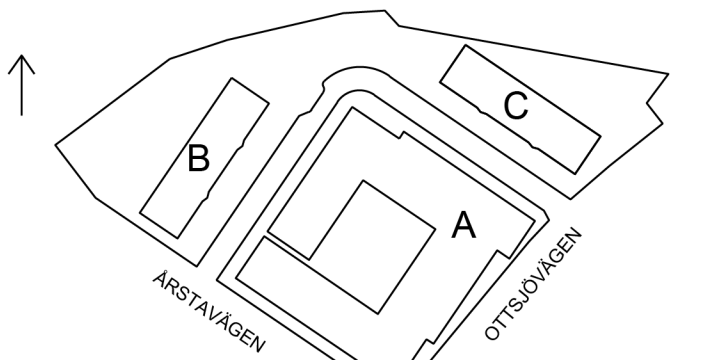

SYSTEMHANDLING

NYBYGGNAD

ANSVARIG M. BENGSSON	HANDLÄGGARE MBN	RITAD AV MAN
DATUM 2024-10-02	PROJEKTNUMMER 11040068	REVISOR A
SKALA I:10	1 : 200	R-51-1-001

© Landslagsväter, Huset 2024. Kv. Ånn 7, S. 11. C:\Huset\landshuset\...



PRINCIPDETALJ TELESKOPRÖR  
SKALA 1:20

