STOCKHOLM KONTORSSKYLTEN 8

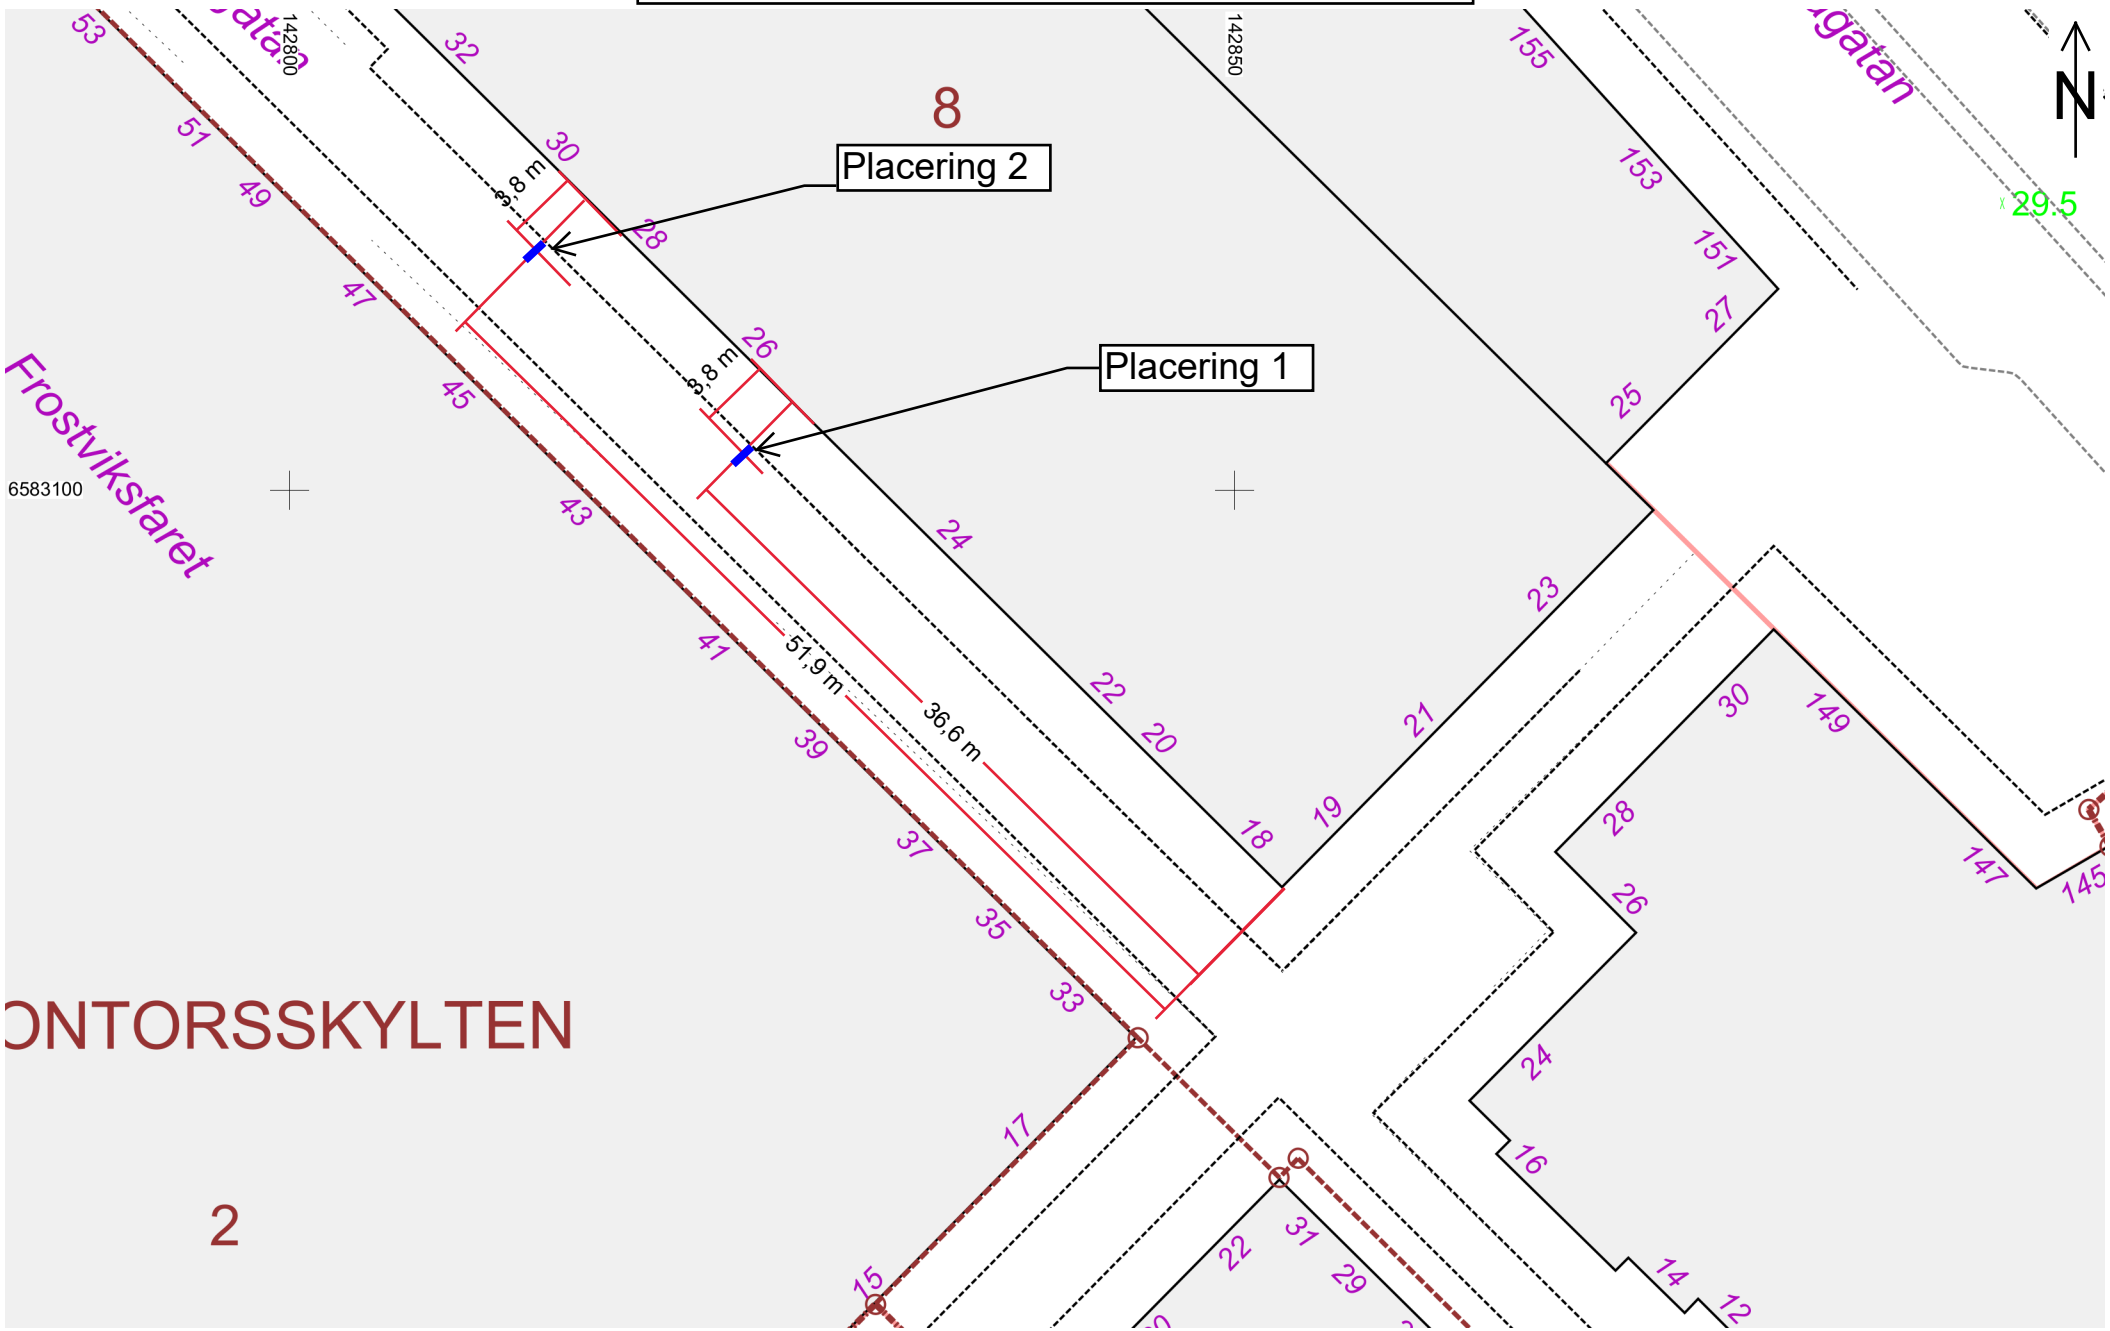

0 20 m

Stockholms stadsbyggnadskontor 2024-08-27 Skala 1:400 (A4)

Inkom till Stockholms stadsbyggnadskontor - 2024-10-24, Dnr 2024-16135