

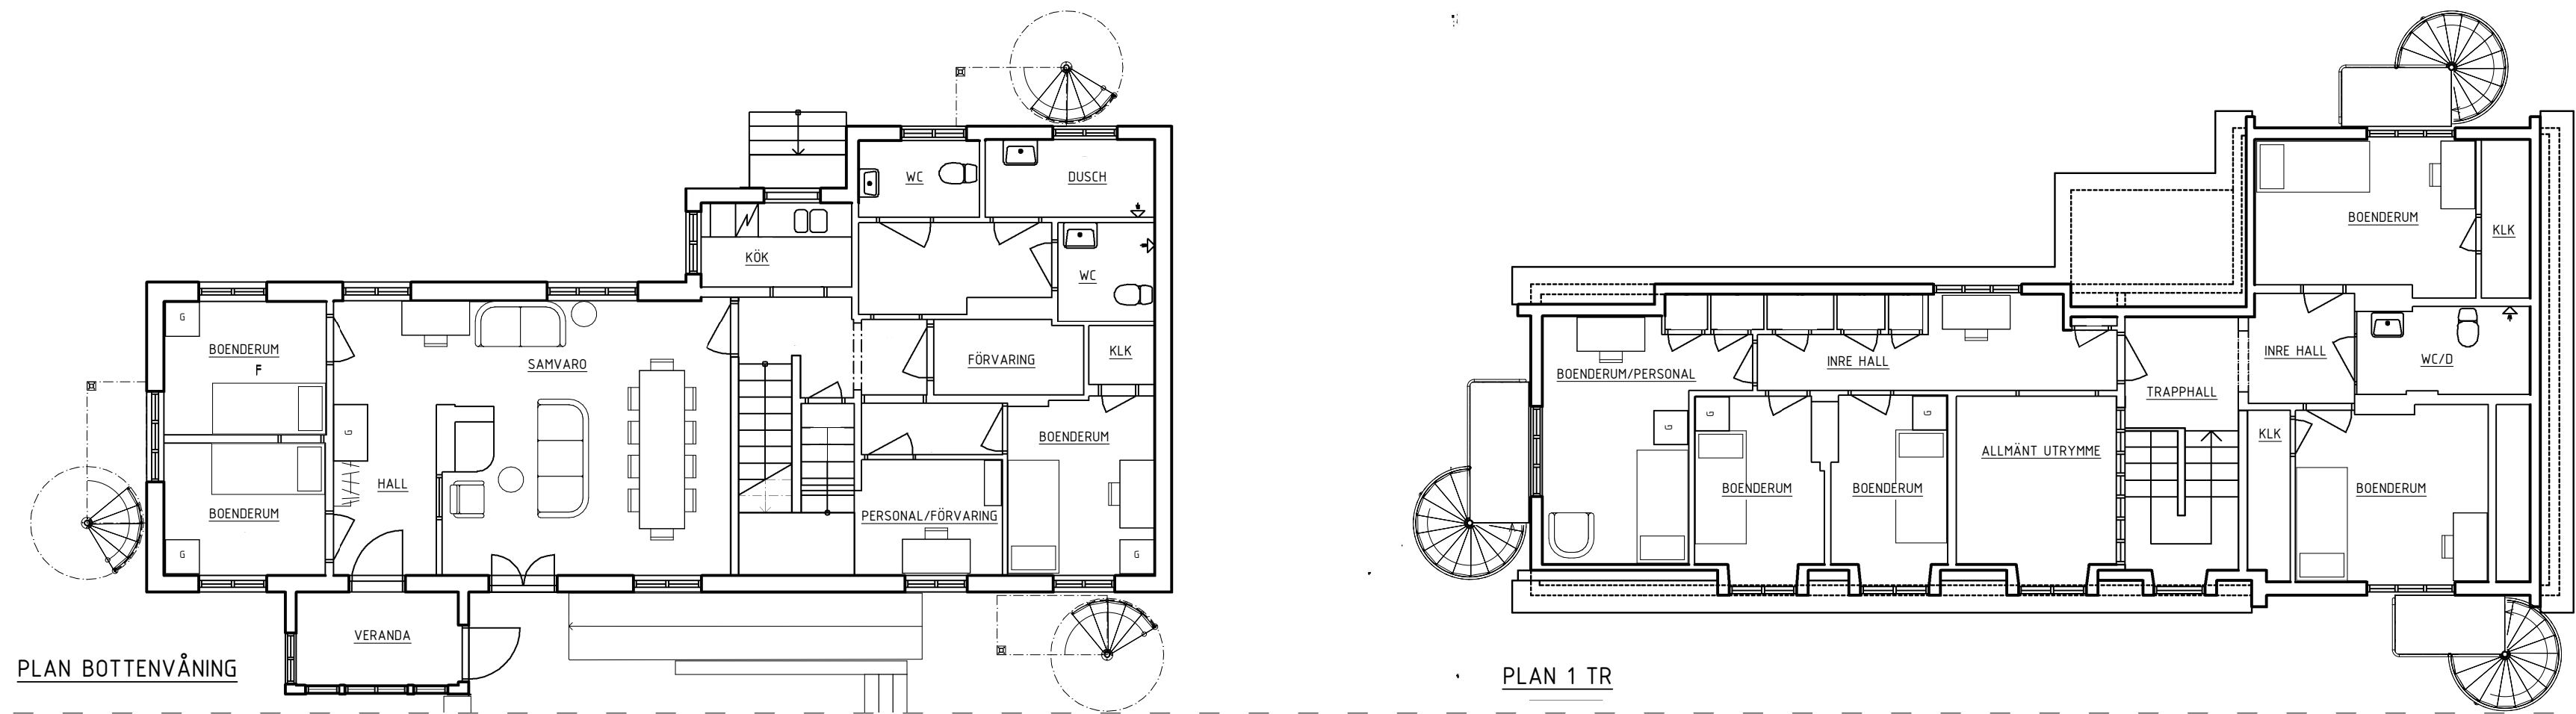



HUS 1

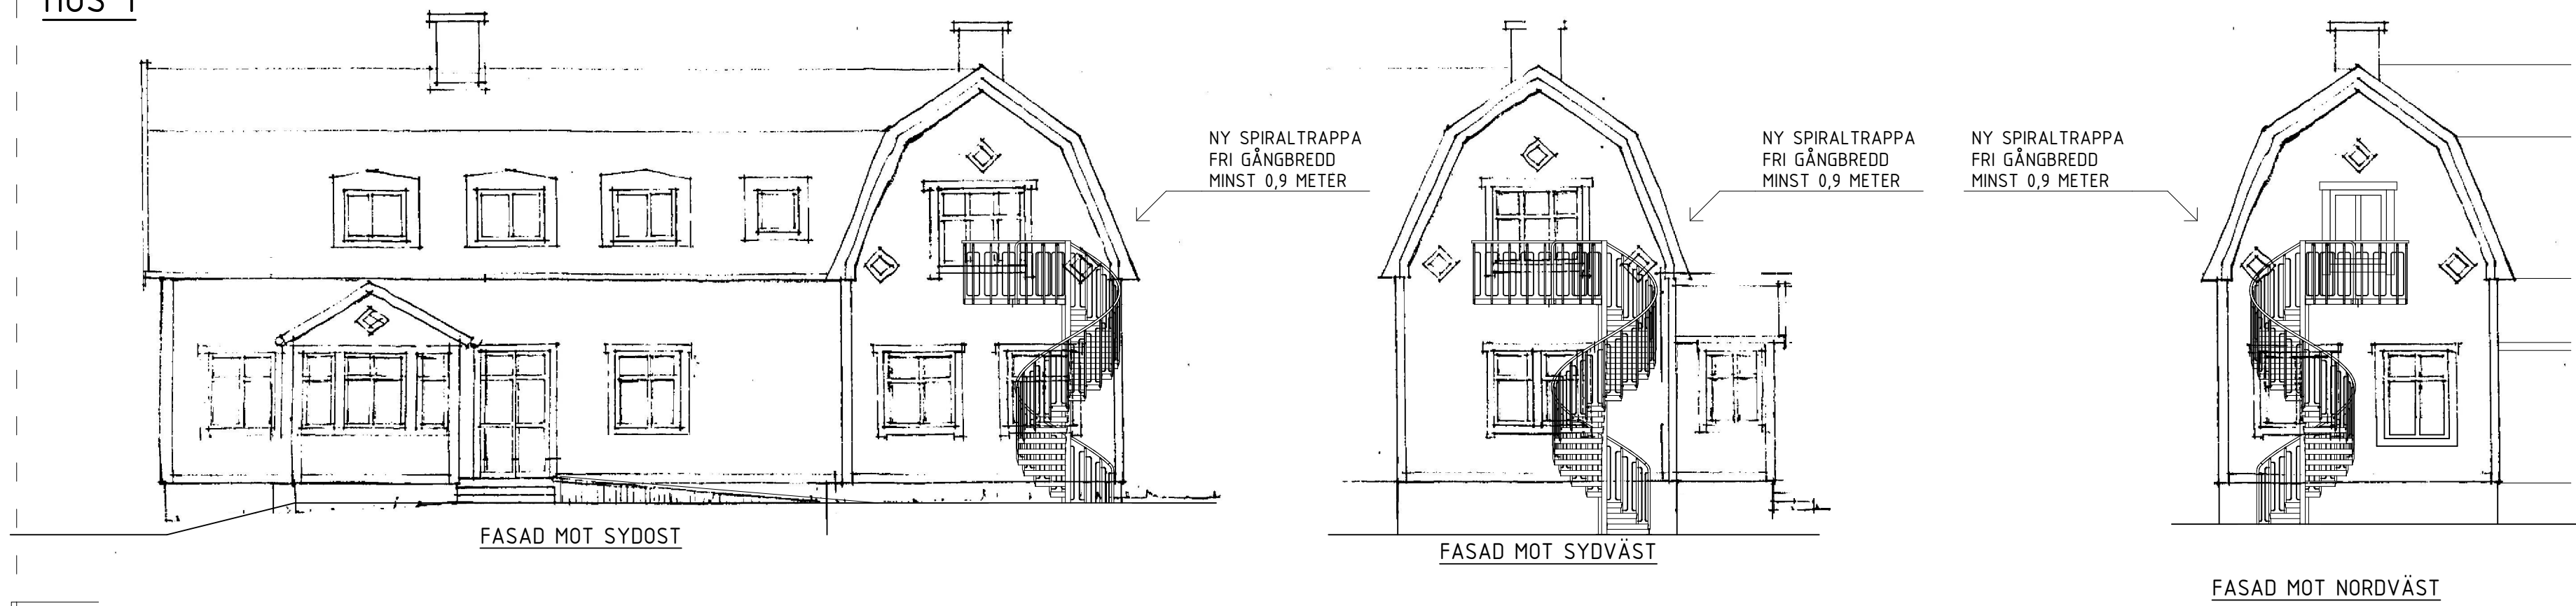

HUS 3

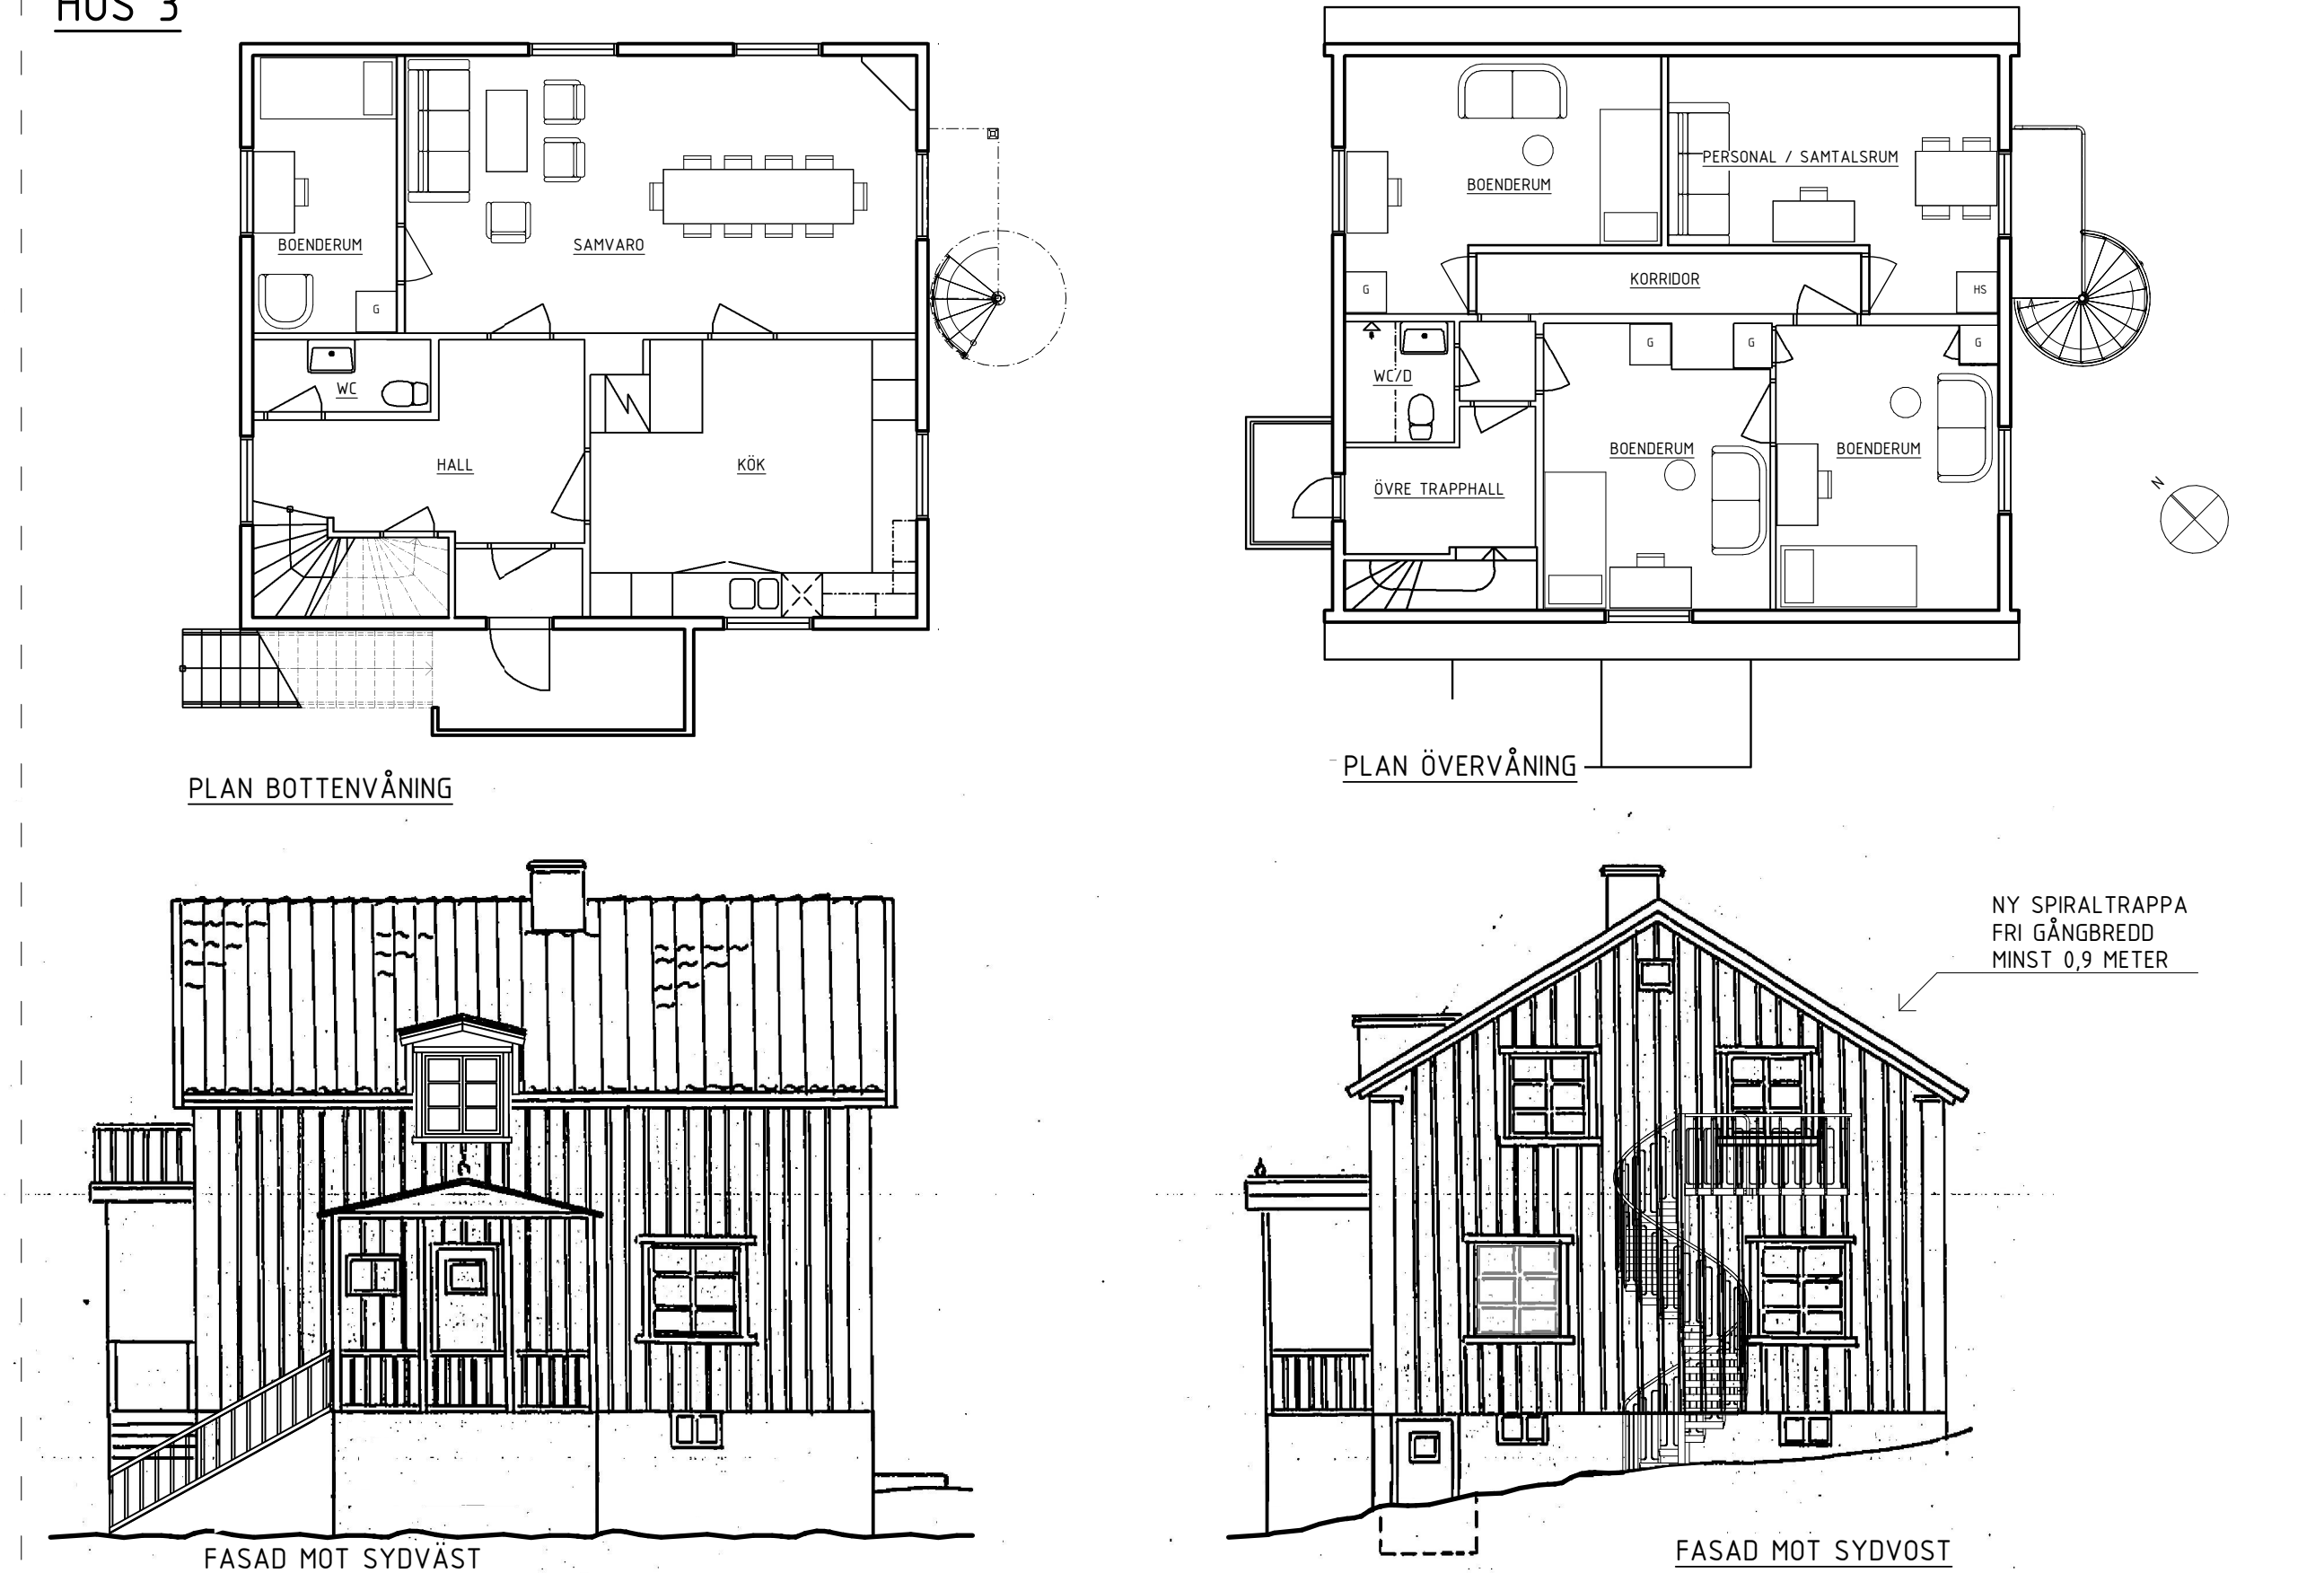

HUS 2

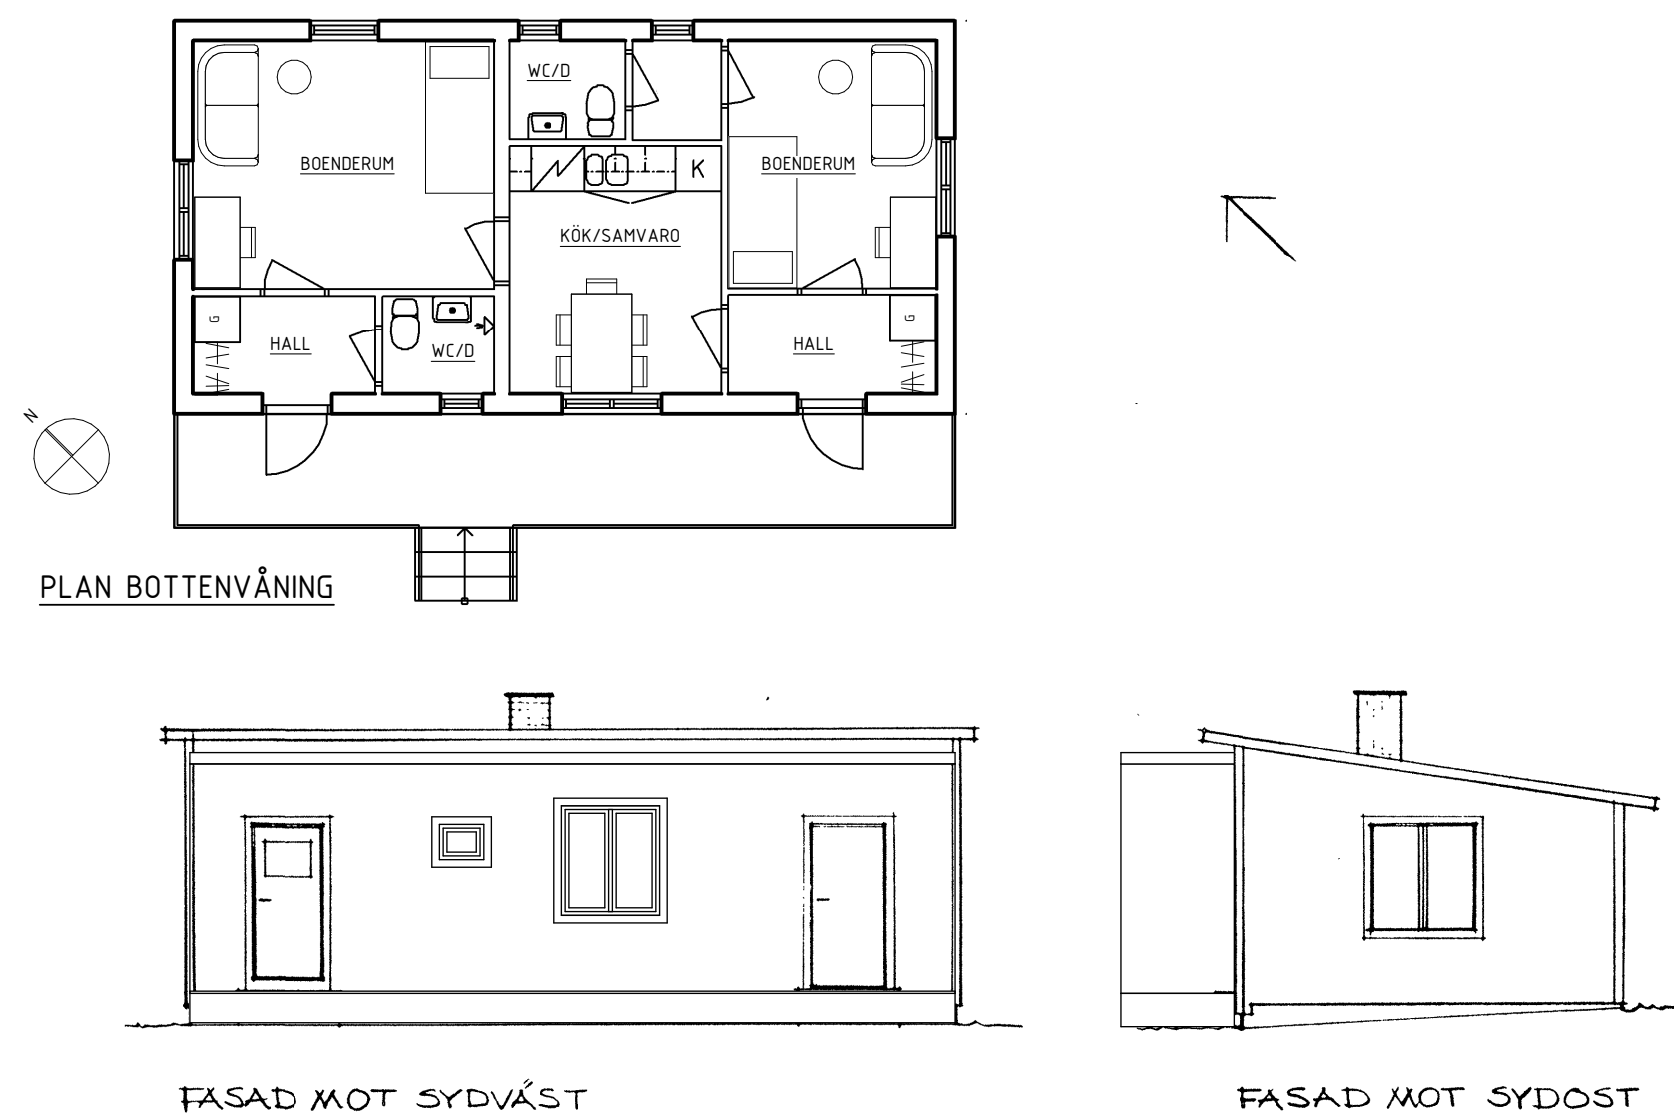

FÖRKLARINGAR

SAMTLIGA MÅTT ANGES I MILLIMETER.
PLUSHÖJDER ANGES I METER.

RITNINGEN ÄR DELVIS UPPRÄTTAD UTFRÅN
RITNINGSFÖRLAGOR, KARTA FRÅN KOMMUNEN SAMT EV.
UPPMÄTNINGAR PÅ PLATS. AVVIKELSER KAN FÖREKOMMA.

HÖJDSYSTEM RH 2000.
KOORDINATSYSTEM SWEREF SWEREF 99 18 00.

FÖRESKRIFTER

MÅTT KONTROLLERAS PÅ PLATS.

EXAKT UTFORMNING AV TRAPPOR INKLUSIVE VILPLAN
SKALL ANPASSAS TILL BEFINTLIG SITUATION SAMT
BRANDSKYDDSBESKRIVNING.

MÅTT KONTROLLERAS PÅ PLATS I GOD TID INNAN
EVENTUELL BESTÄLLNING.

MATERIAL OCH KULÖR

UTRYMNINGSTRAPPA
MATERIAL: METALL
KULÖR: GRÅ (MÅLAS EJ)

HÄNVISNINGAR

BYGGLOV

FÖRSLAGSHANDLING

DATUM
2024-10-24

PROJEKT
HVB-HEM

Lovisulundsvägen 155 118 56 HÄSSLEBY SVERIGE
SPETSÅLEN 65 STOCKHOLMS KOMMUN
KOMPLETTERING AV UTRYMNINGSTRAPPOR

ROBERT SANDELL ARKITEKTKONTOR

BLEKINGEGATAN 24 118 56 STOCKHOLM SVERIGE
073-096 20 87 MAIL@ROBERTSANDELL.SE
WWW.ROBERTSANDELL.SE

KONTAKTPERSON
ROBERT SANDELL

SKAPAD AV
RS

GODKÄND AV
2350

UPPGRAGSNUMMER
2350

RITNINGSKATEGORI
SAMMANSATT

INNEHÅLL
SAMMANSTÄLLD REDOVISNING AV RUMSBILDNING

FORMAT
A1

SKALA
1:100

NUMMER
A-40-0-001

SKALA 1:100

