


MARKPLANERINGSPLAN  
1:500

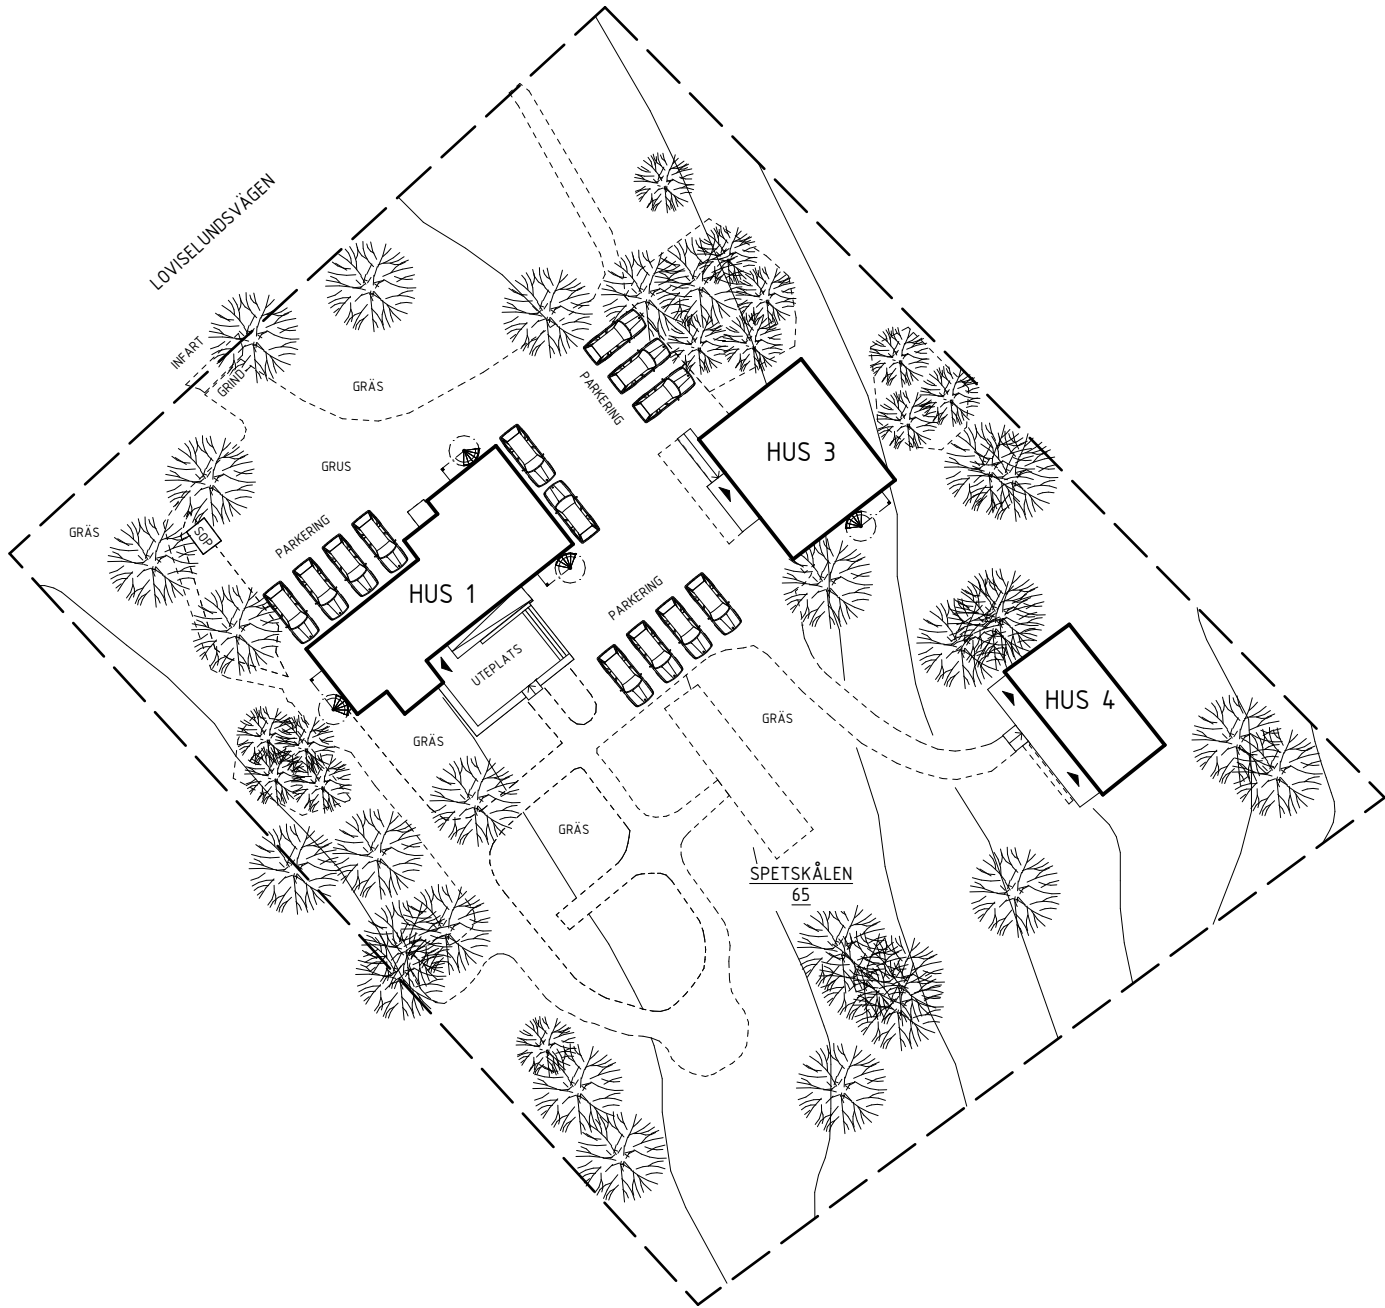


FÖRKLARINGAR

SAMTLIGA MÅTT ANGES I MILLIMETER.  
PLUSHÖJDER ANGES I METER.

RITNINGEN ÄR DELVIS UPPRÄTTAD UTFRÅN  
RITNINGSFÖRLAGOR, KARTA FRÅN KOMMUNEN SAMT EV.  
UPPMÄTNINGAR PÅ PLATS. AVVIKELSER KAN FÖREKOMMA.

HÖJDSYSTEM RH 2000.

KOORDINATSYSTEM SWEREF 99 18 00.

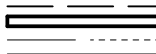

FASTIGHETSGRÄNS  
BYGGNAD  
GATA/VÄG/KANT  
NIVÅKURVA



ENTRÉ



TRAPPA



RAMP

FÖRESKRIFTER

HÄNVISNINGAR

BYGGLOV

FÖRSLAGSHANDLING

DATUM  
2024-10-24

PROJEKT  
HVB-HEM  
Loviselundsvägen 155 118 56 HÄSSLEBY SVERIGE  
SPETSKÅLEN 65 STOCKHOLMS KOMMUN  
KOMPLETTERING AV UTRYMNINGSSTRÄPPOR

ARKITEKT  
ROBERT SANDELL ARKITEKTKONTOR  
BLEKINGEGATAN 24 118 56 STOCKHOLM SVERIGE  
073-096 20 87 MAIL@ROBERTSANDELL.SE  
WWW.ROBERTSANDELL.SE

KONTAKTPERSON  
ROBERT SANDELL  
GODKÄND AV  
RS  
UPPDRAGSNUMMER  
2350

PLANRITNING  
SAMMANSATT REDOVISNING  
MARKPLANERINGSPLAN  
INNEHÅLL  
A3  
SKALA  
1:500  
FORMAT  
BET

NUMMER  
A-10-1-001