




A  
UTFÖRANDE UNDER BÄRANDE INNERVÄGG I  
UPPVÄRMT UTRYMME




B  
UTFÖRANDE UNDER PREFAB BETONG-  
PELARE I UPPVÄRMT UTRYMME

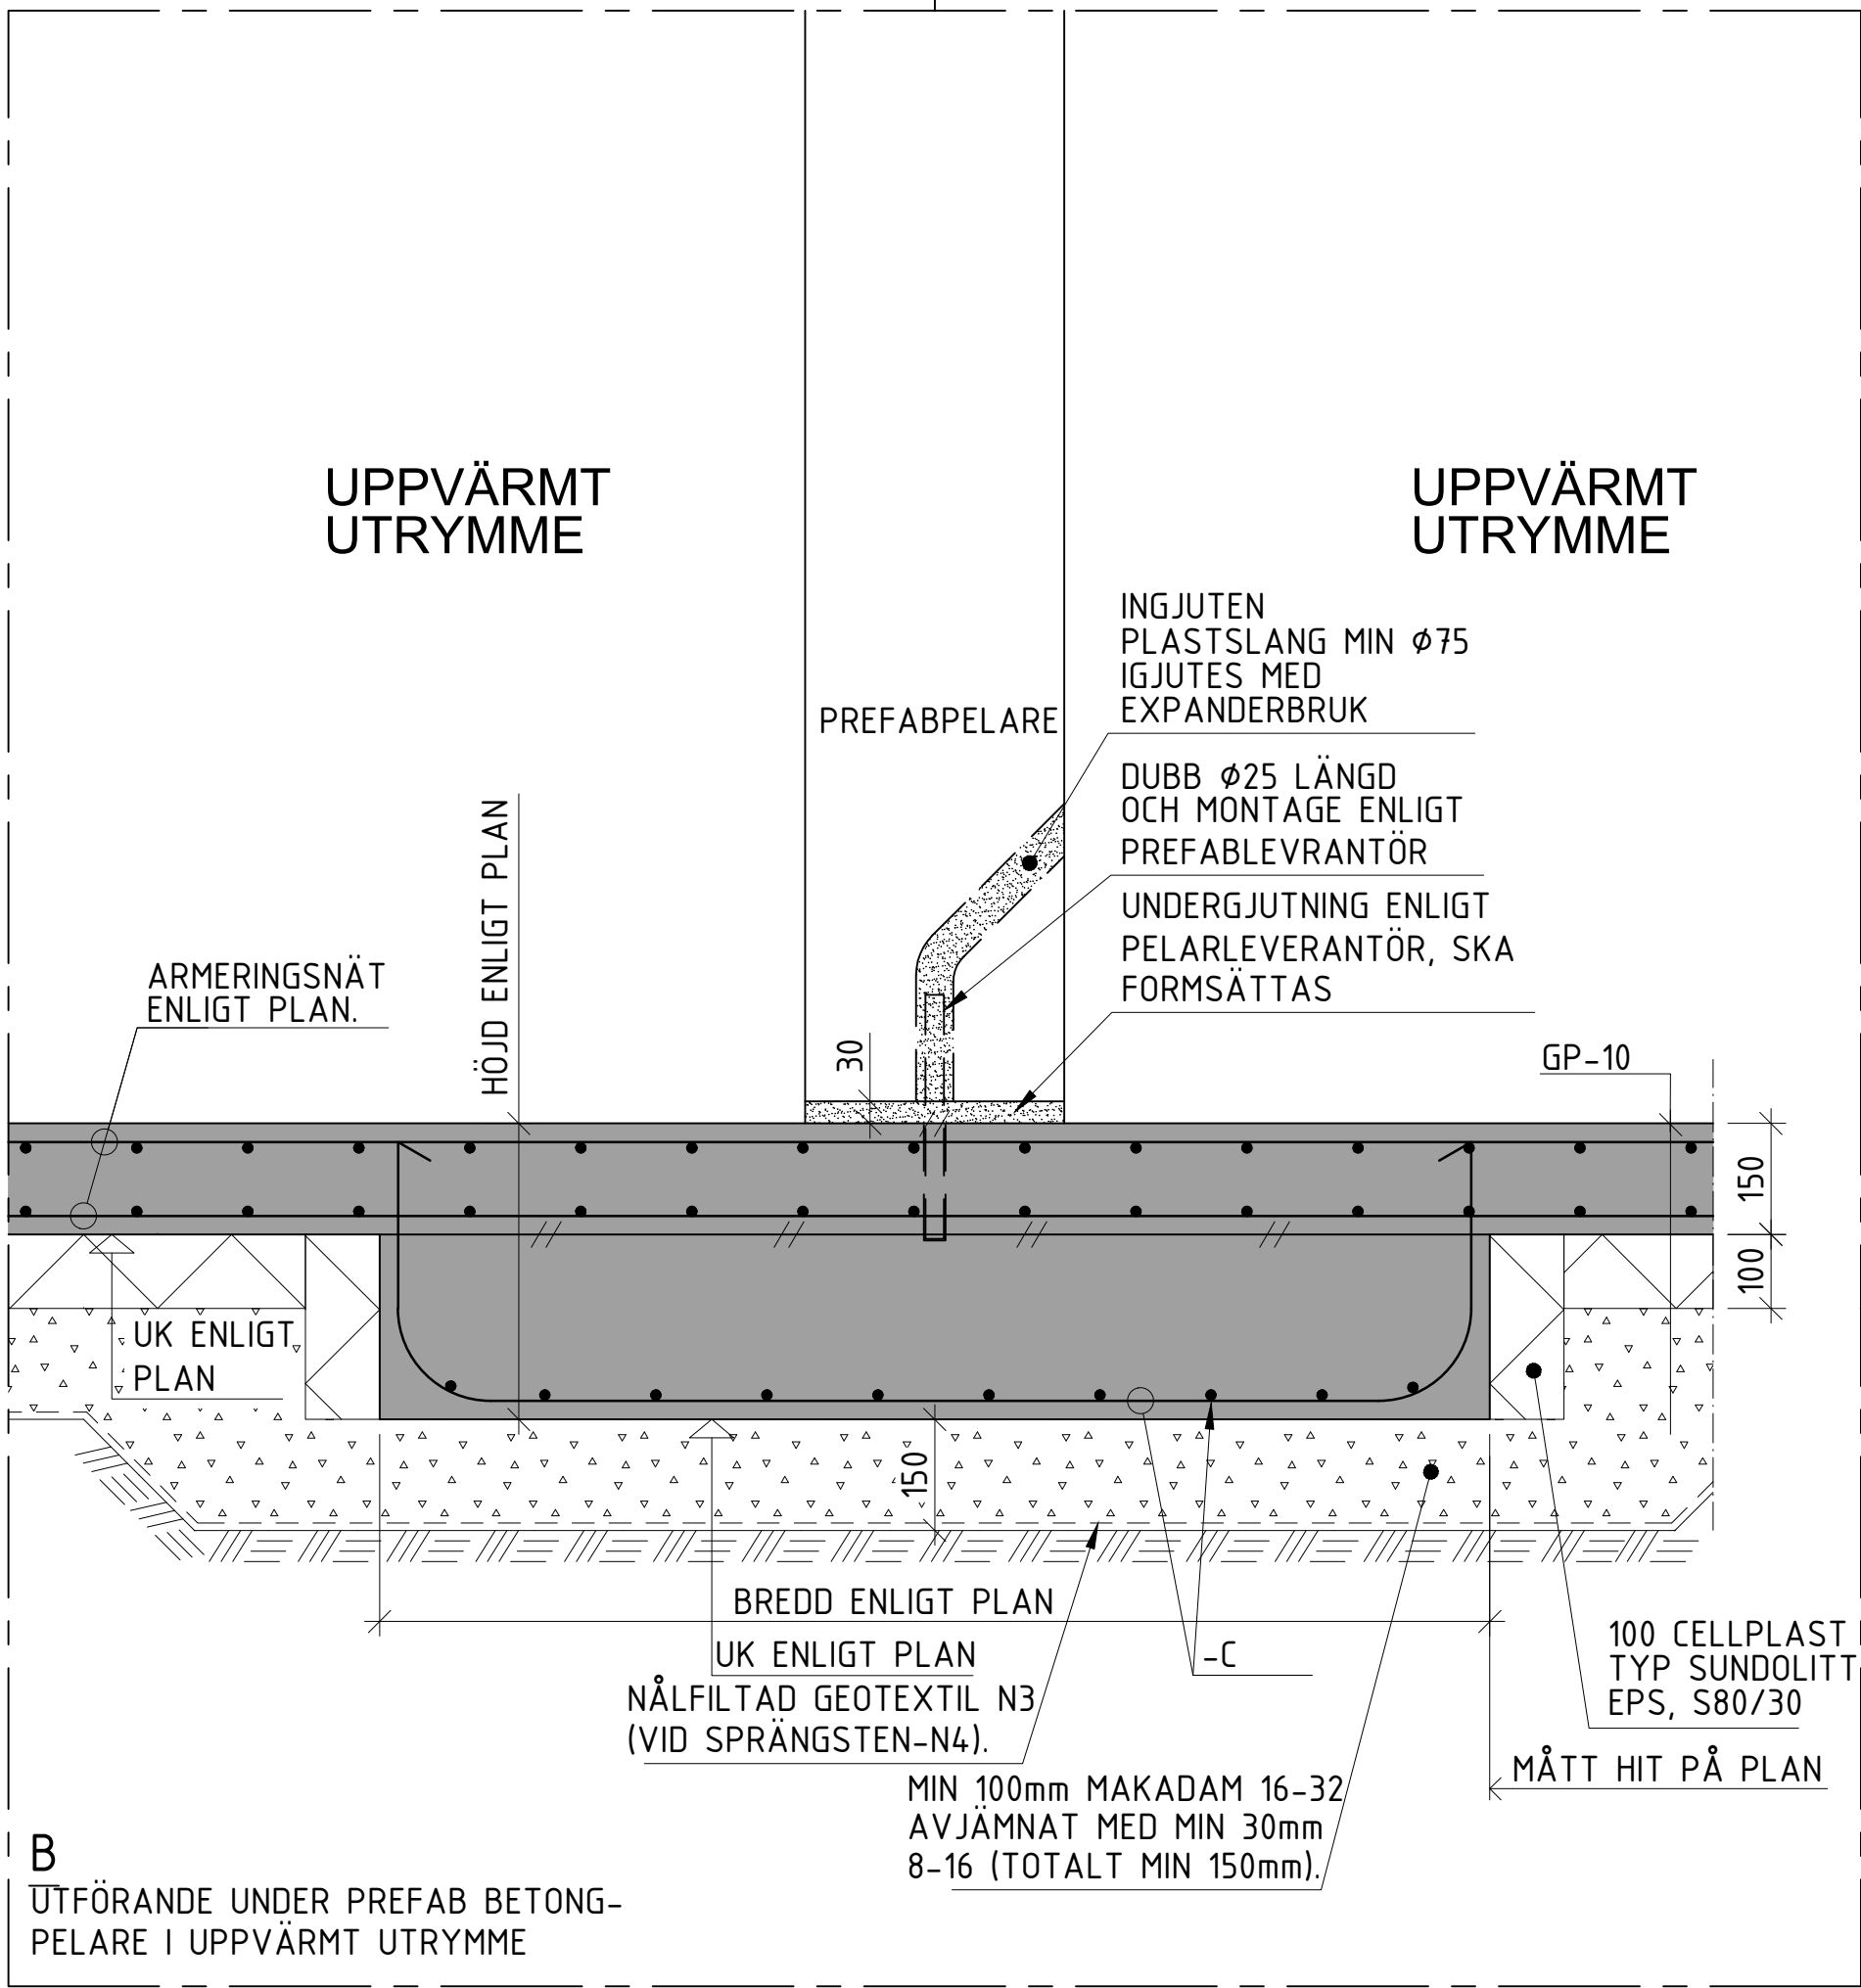

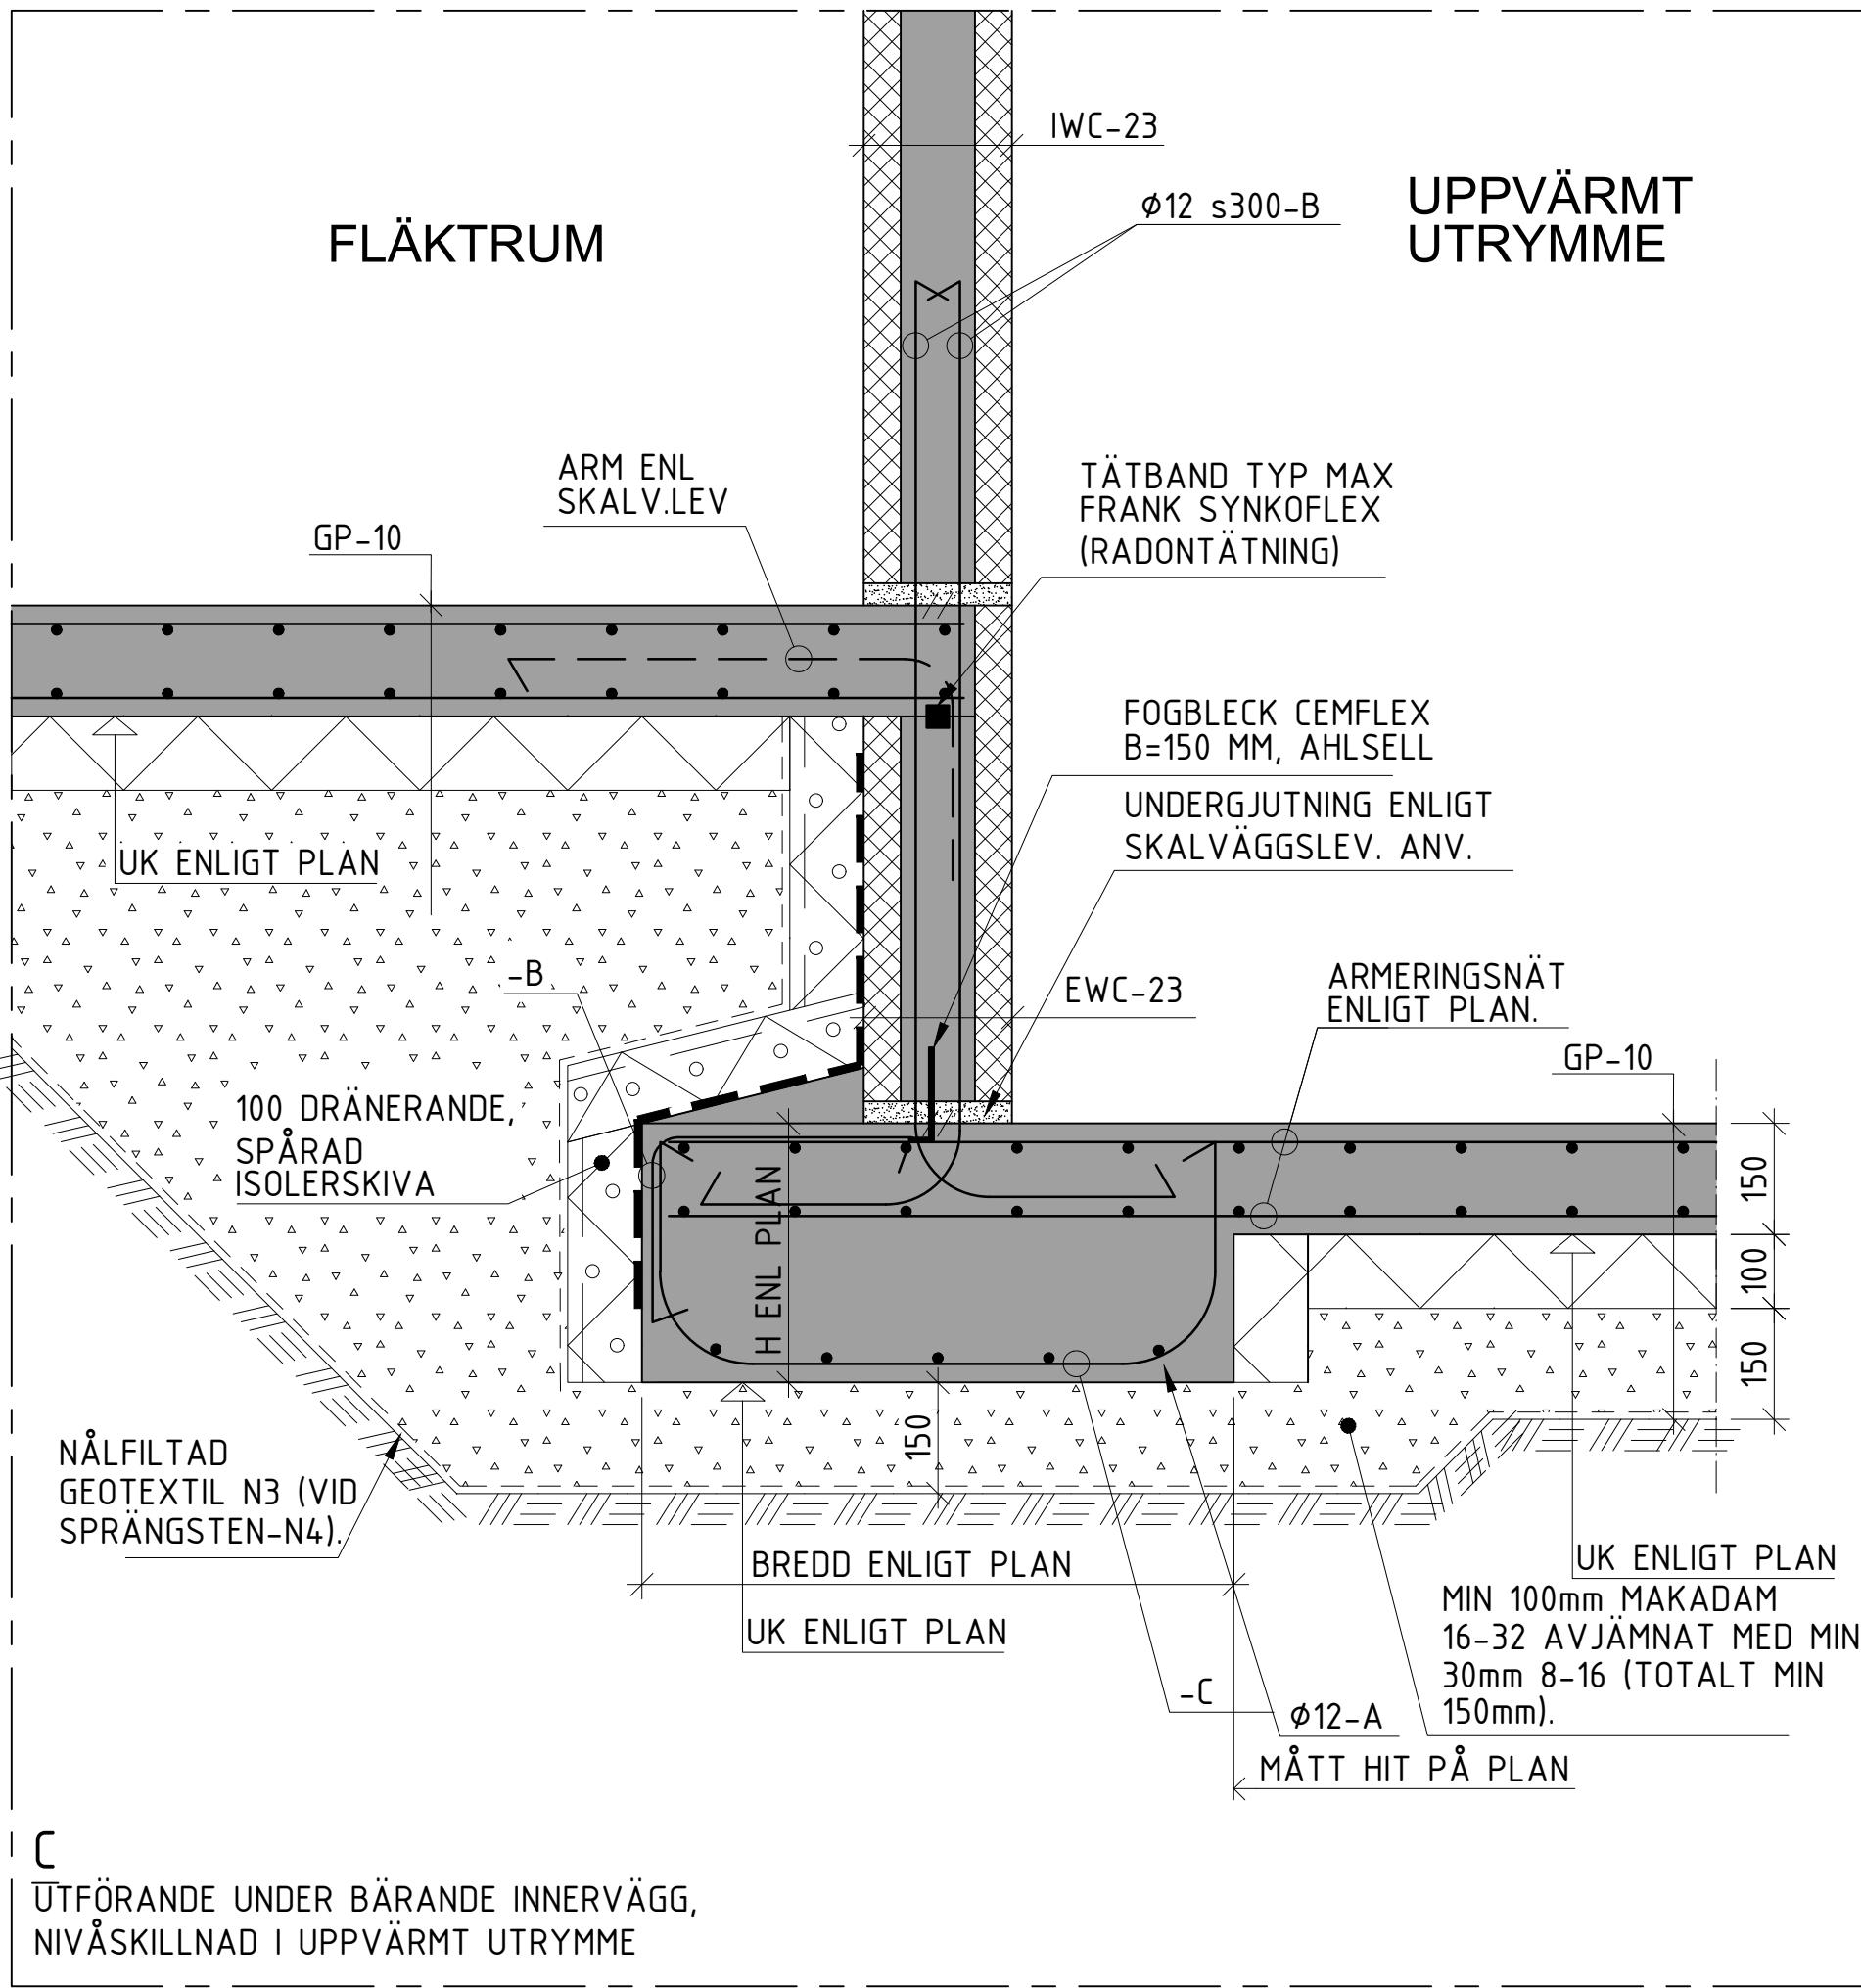

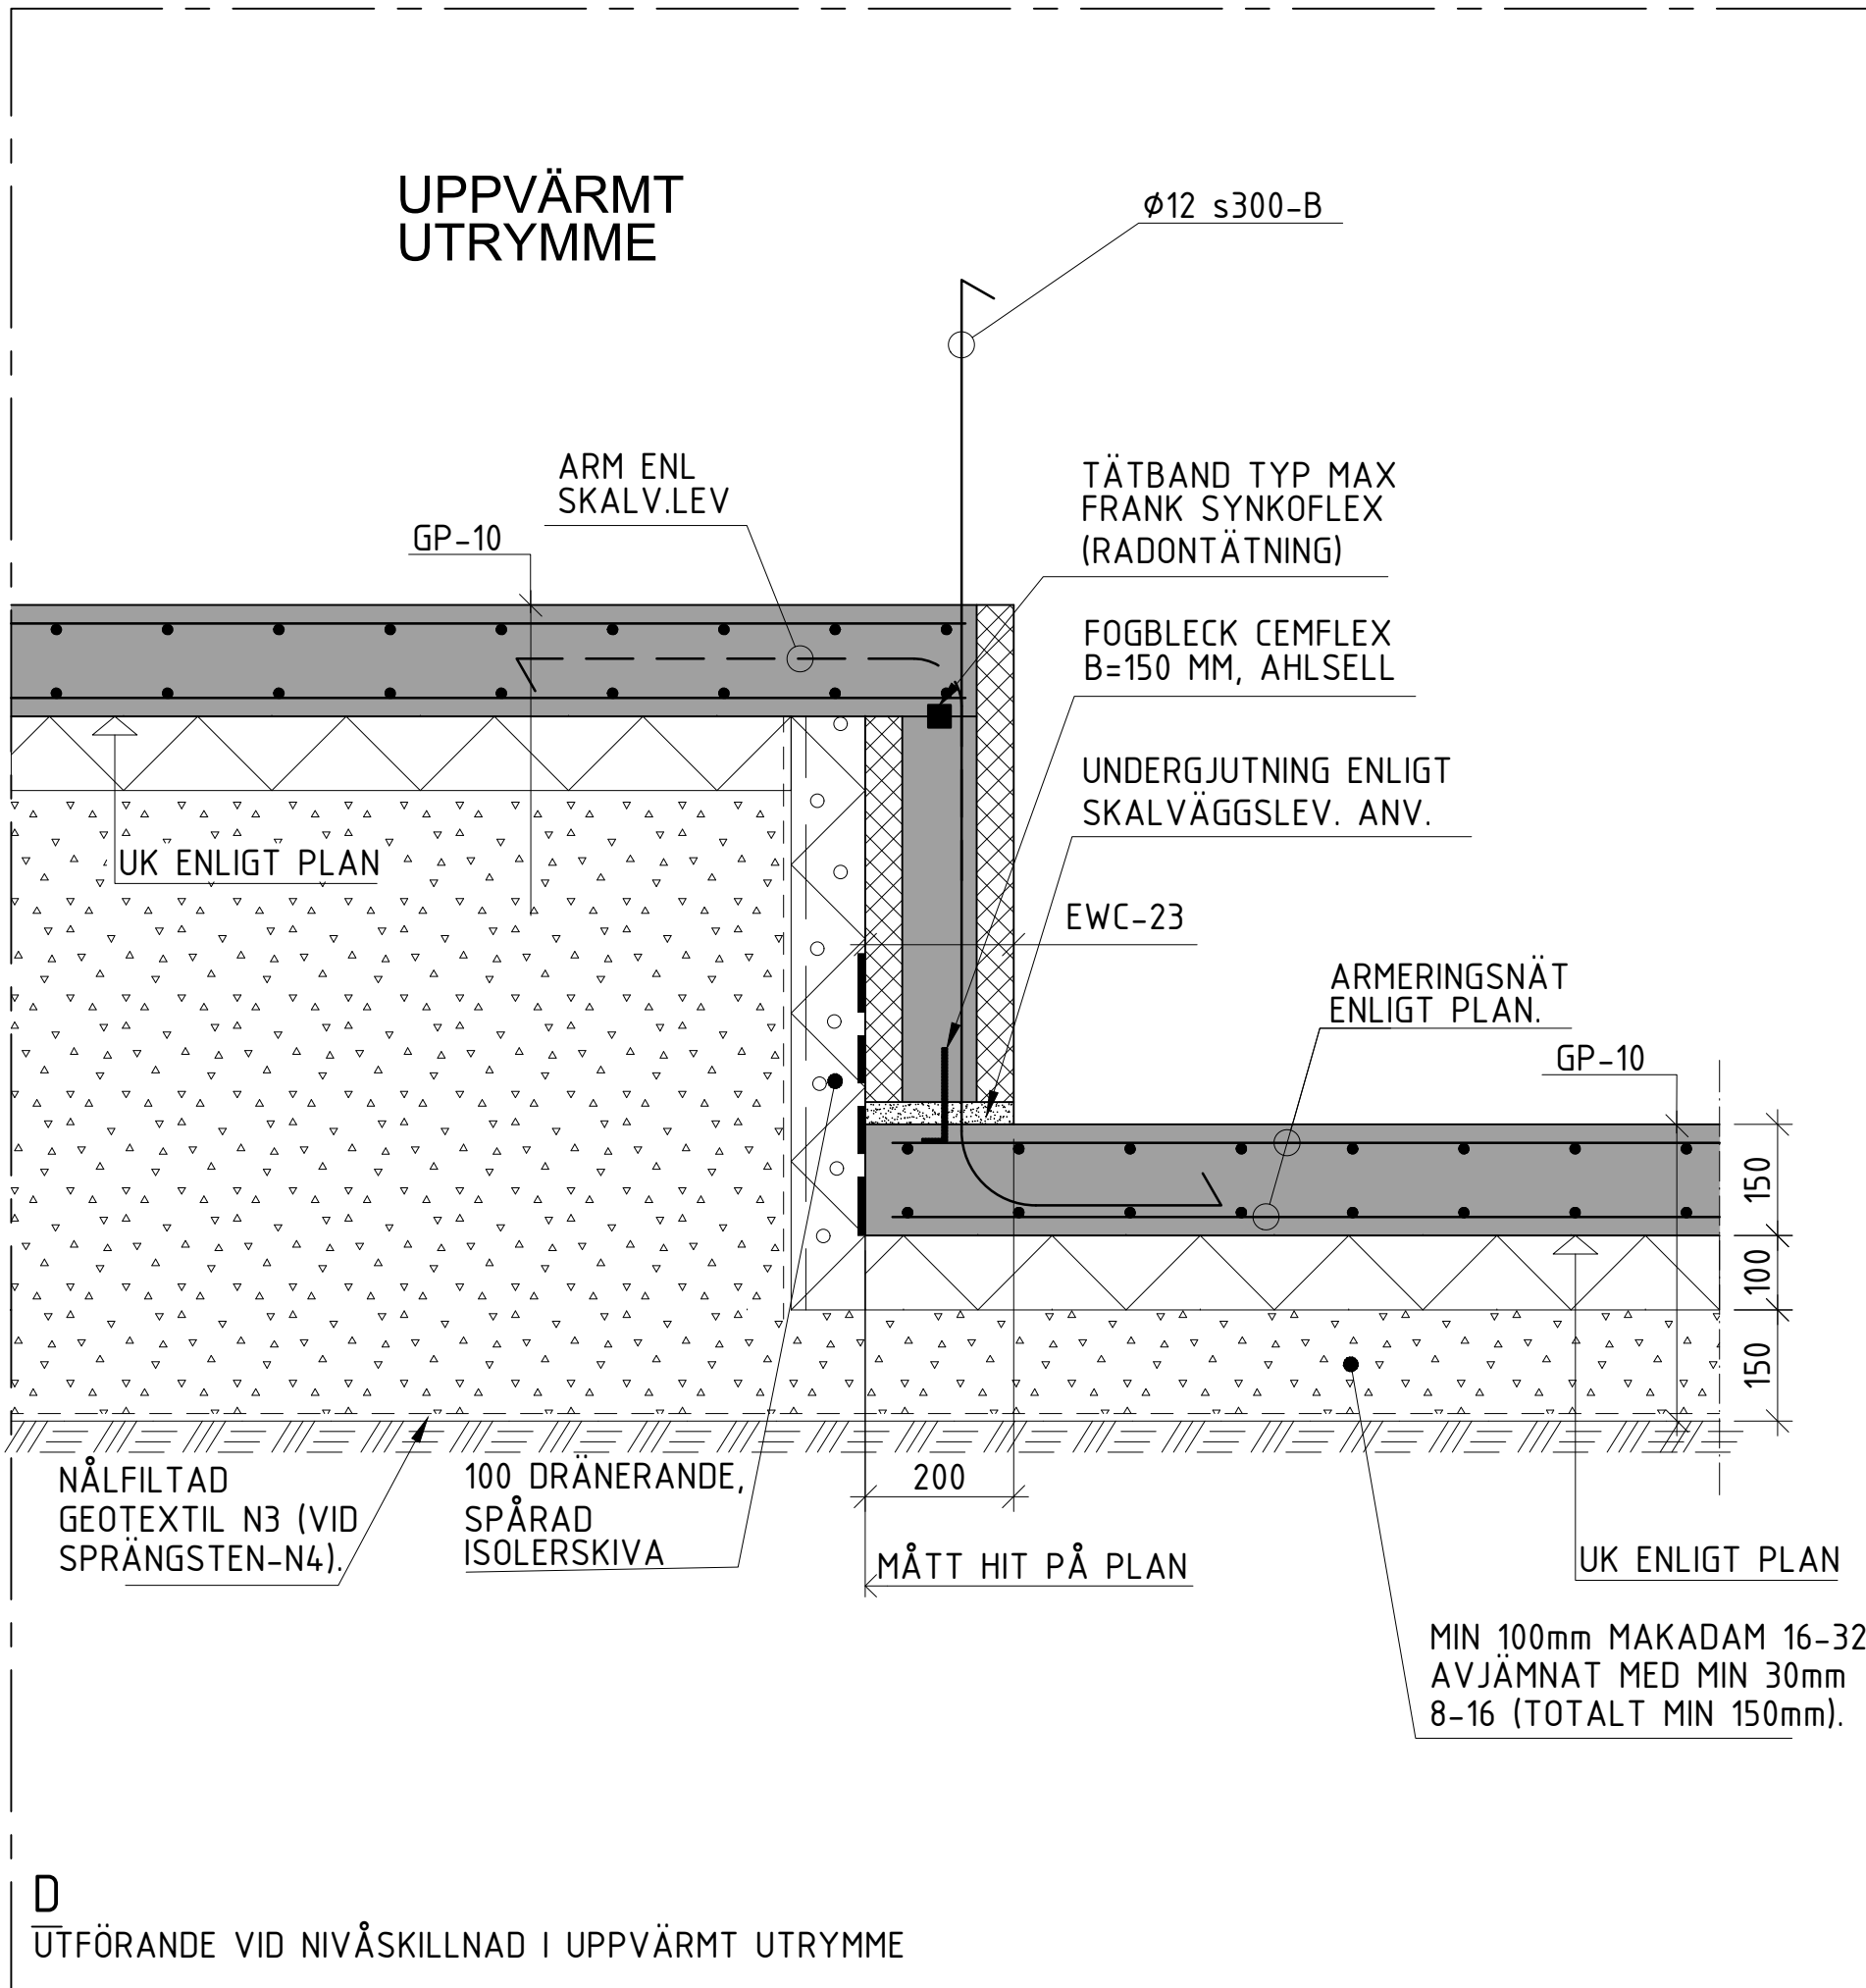C  
UTFÖRANDE UNDER BÄRANDE INNERVÄGG,  
NIVÅSKILLNAD I UPPVÄRMT UTRYMME

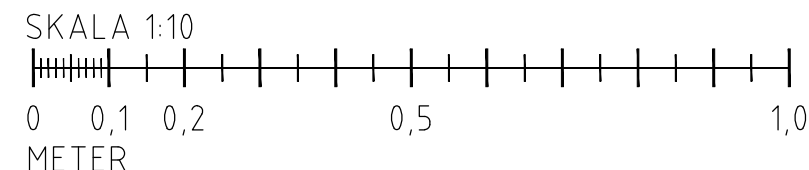

D  
UTFÖRANDE VID NIVÅSKILLNAD I UPPVÄRMT UTRYMME



## BYGGHANDLING

BET	ÄNDRINGEN AVSER	DATUM	SIGN
			
Rosenborgsgatan 12, 171 06 Solna 08-626 66 30			
KV PASSIONSFRUKTEN			
GRUNDETALJ			
A3 1:20			
SKALA A1 1:10			
RITAD KONSTRUERAD PG	HANDLÄGGARE EOM	ARBETSNUMMER 21U0035	
DATUM 2023-11-10	ANSVARIG PÅR GERTZ	KOD TYP POS P.062581/P.062582	RITNINGSNUMMER K-15-6-002