


ARMERINGSPLAN BÖP09, TRAPPHUS 2-3

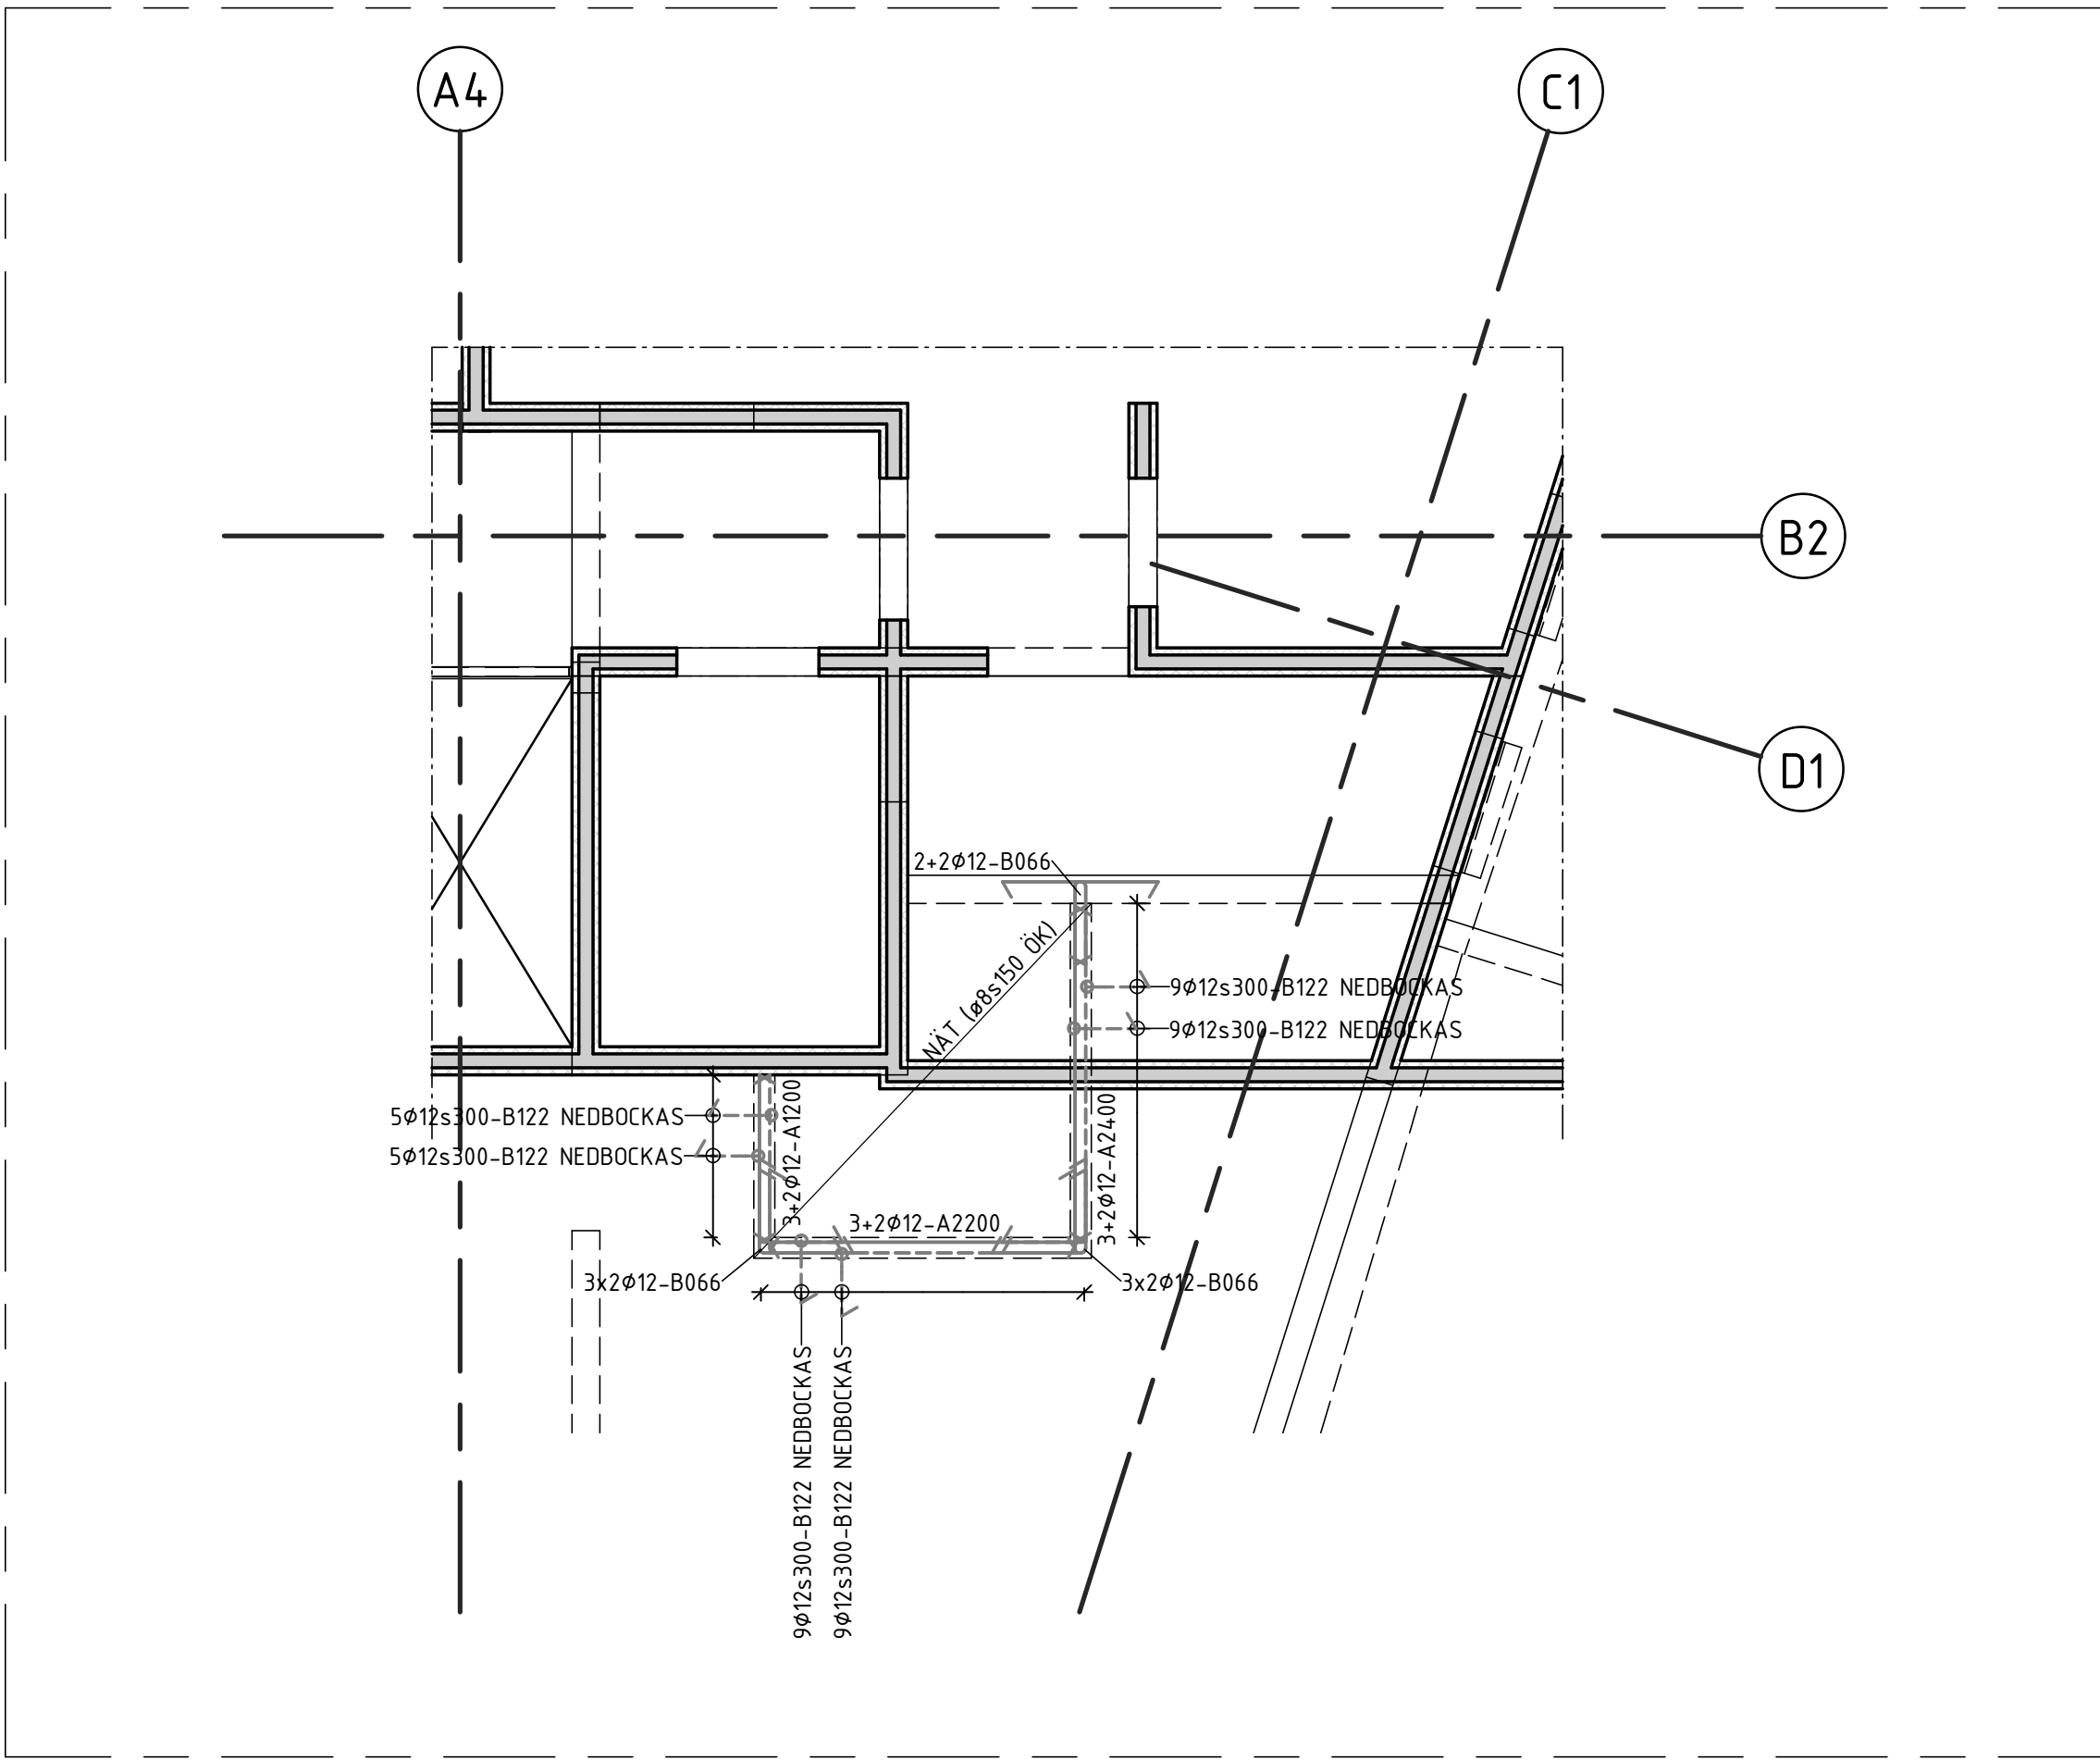

ARMERINGSPLAN BÖP09, TRAPPHUS 4

FÖRESKRIFTER

ALLMÄNNA FÖRESKRIFTER ENLIGT
DOKUMENT: K-AF-PASSIONSFRUKTEN

FÖRKLARINGAR

BETECKNINGAR MM ENL BYGGHANDLINGAR
90. MÅTT I MILLIMETER (mm).
KOORDINATSYSTEM SWEREF 99 18 00.
HÖJDER I (m) RH2000

	BETONG SYNLIK
	BETONG SKYMD
	BETONG PREFAB
	UK
	ÖK
	ARMERING ÖVERKANT
	ARMERING UNDERKANT

HÄNVISNINGAR

ARMERINGSSPECIFIKATIONER:

TRH 1:	ASG-101, ASG-101-NÄT, ASP-110
TRH 2:	ASG-201, ASG-201-NÄT, ASP-201
TRH 3:	ASG-301, ASG-301-NÄT, ASP-301
TRH 4:	ASG-401, ASG-401-NÄT, ASP-401, ASP-401-NÄT
DEL 5:	ASG-501, ASG-501-NÄT
DEL 6:	ASG-601, ASG-601-NÄT
DEL 7:	ASG-701, ASG-701-NÄT
DEL 8:	ASG-801, ASG-801-NÄT
DEL 9:	ASG-901, ASG-901-NÄT

GRUNDDETALJER:



K-15-6-001 -

KÄLLAR OCH TERRASSDETALJER:


K-15-6-031 -

STOMDETALJER:

K-20-6-001 -

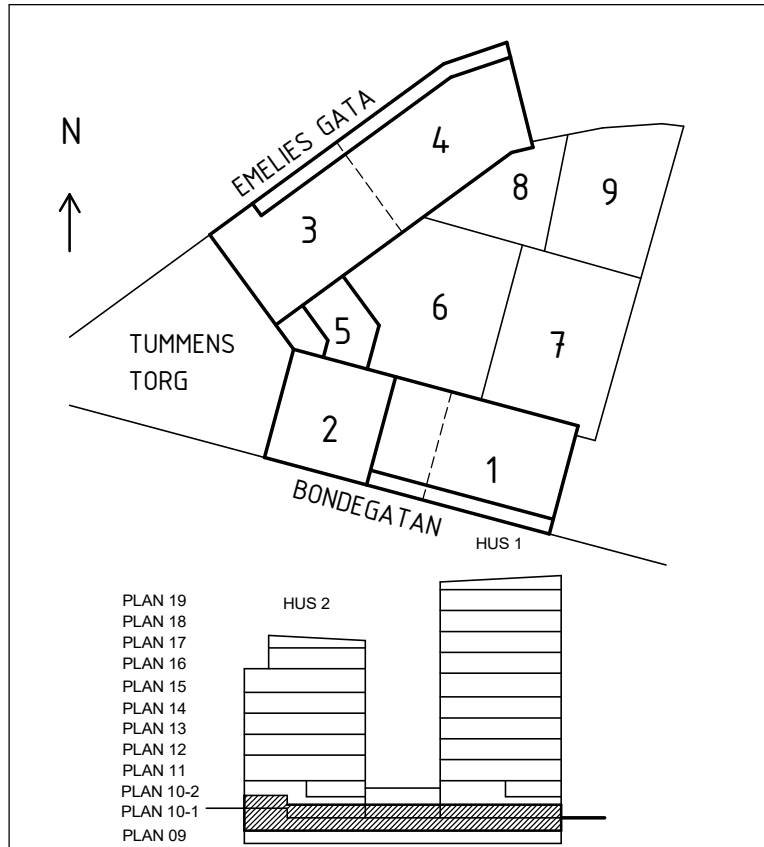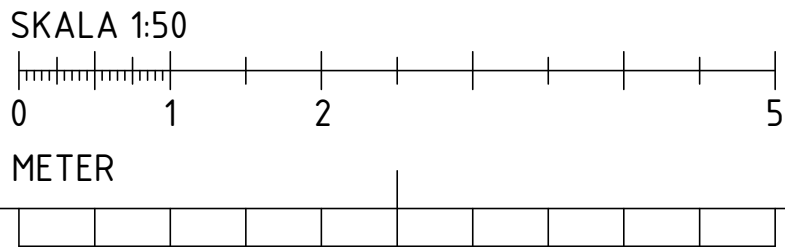

BYGGHANDLING

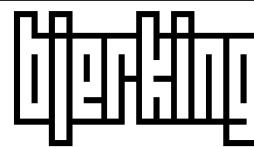

BJERKING AB
Telefon: 010-211 80 00
www.bjerking.se

<input type="checkbox"/> A	WHITE ARKITEKTER AB	TELEFON 08-402 25 00
<input type="checkbox"/> K	BJERKING AB	TELEFON 010-211 80 00
<input type="checkbox"/> E	EDQVIST KONSULTBYRÅ AB	TELEFON 070-196 08 60
<input type="checkbox"/> V	INSTRÅ	TELEFON 070-849 22 98
<input type="checkbox"/> M	-	TELEFON
<input type="checkbox"/> L	LANDARK	TELEFON 070-380 79 71

RITAD	KONSTRUERAD	HANDLÄGGARE	ARBETSNUMMER
EHR	EOM	21U0035	
DATUM	ANSVARIG		
2023-11-10	PÄR GERTZ		

BET	ÄNDRINGEN AVSER	DATUM	SIGN
	SENIORGARDEN		
Rosenborgsgatan 12, 171 06 Solna 08-626 66 30			
KV PASSIONSFRUKTEN			
BJÄLKLAG ÖVER PLAN 09			
ARMERING			
KOD TYP POS		RITINGSNUMMER	REV
P.062581/P.062582		K-22-1-009	

A3 1:100
SKALA A1 1:50